



2e verdieping

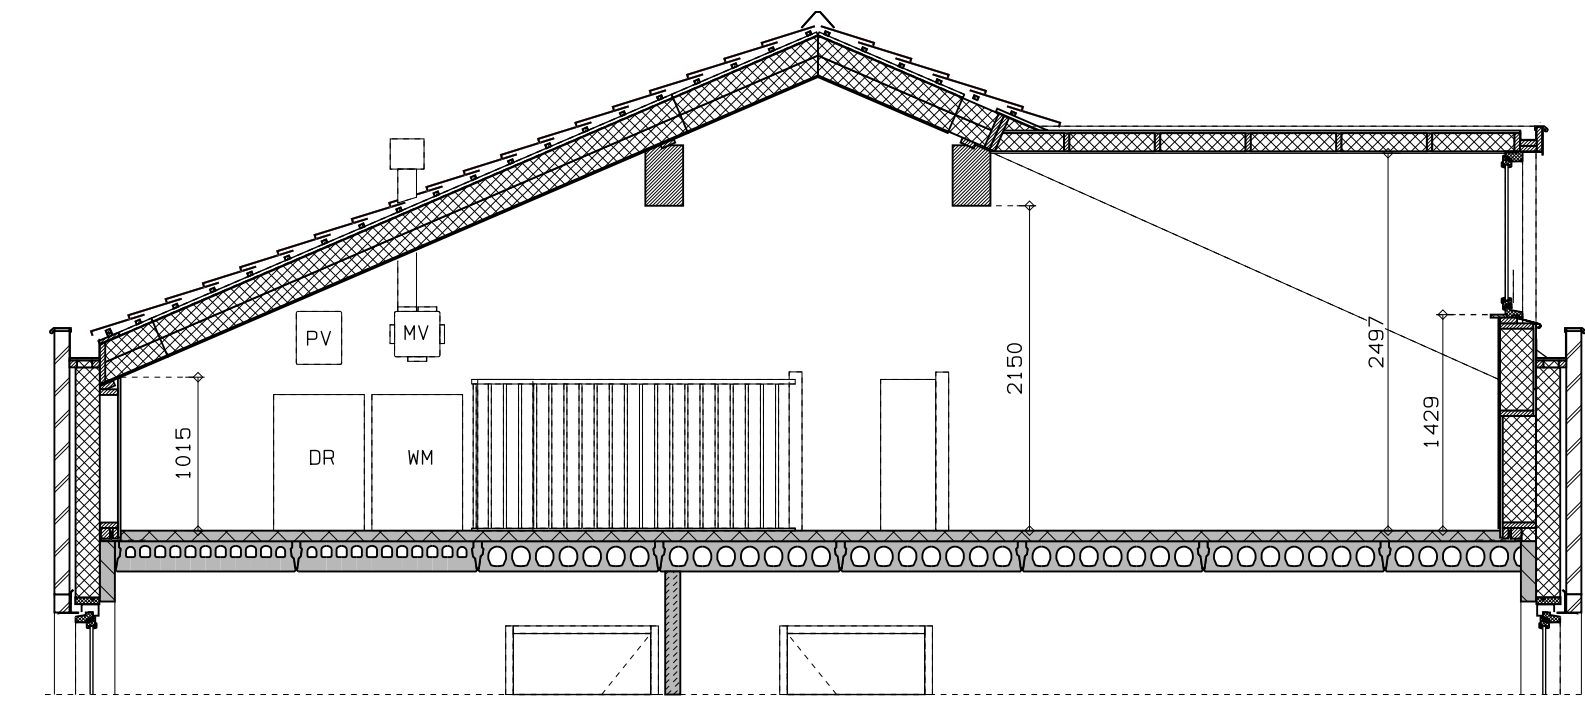


doorsnede

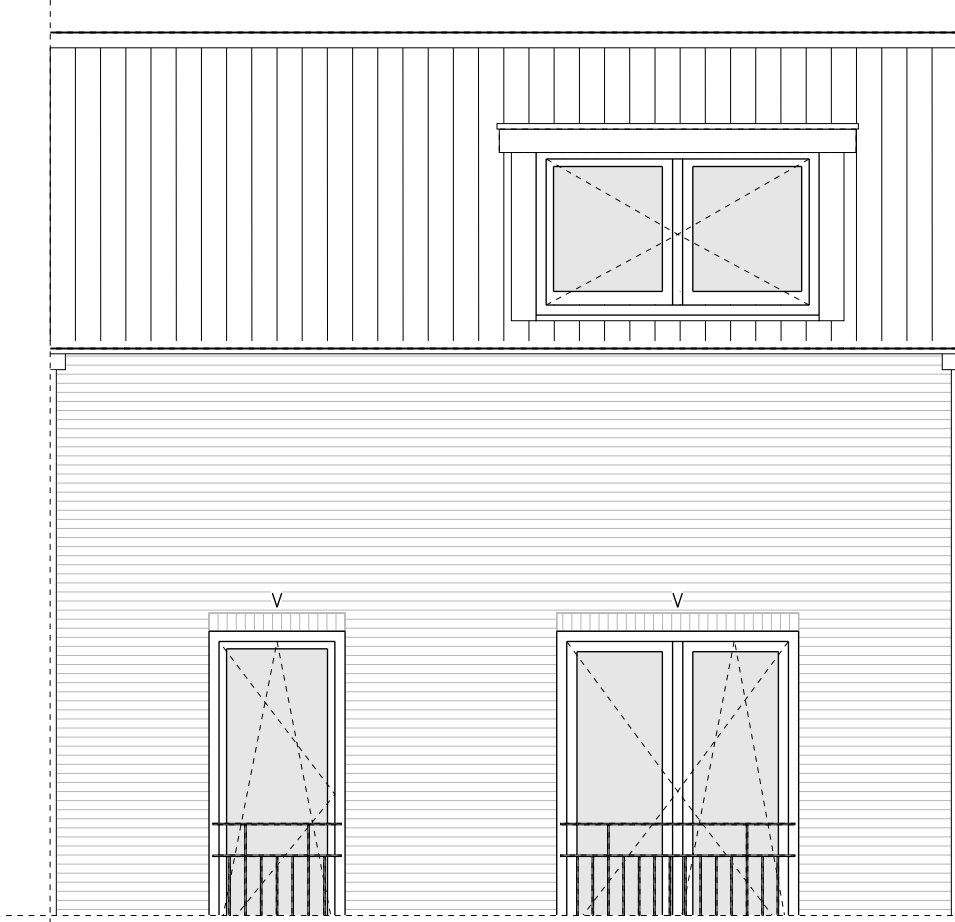


achtergevel

Type 6Ts, Dakkapel 2,15 m breed, kavel 41

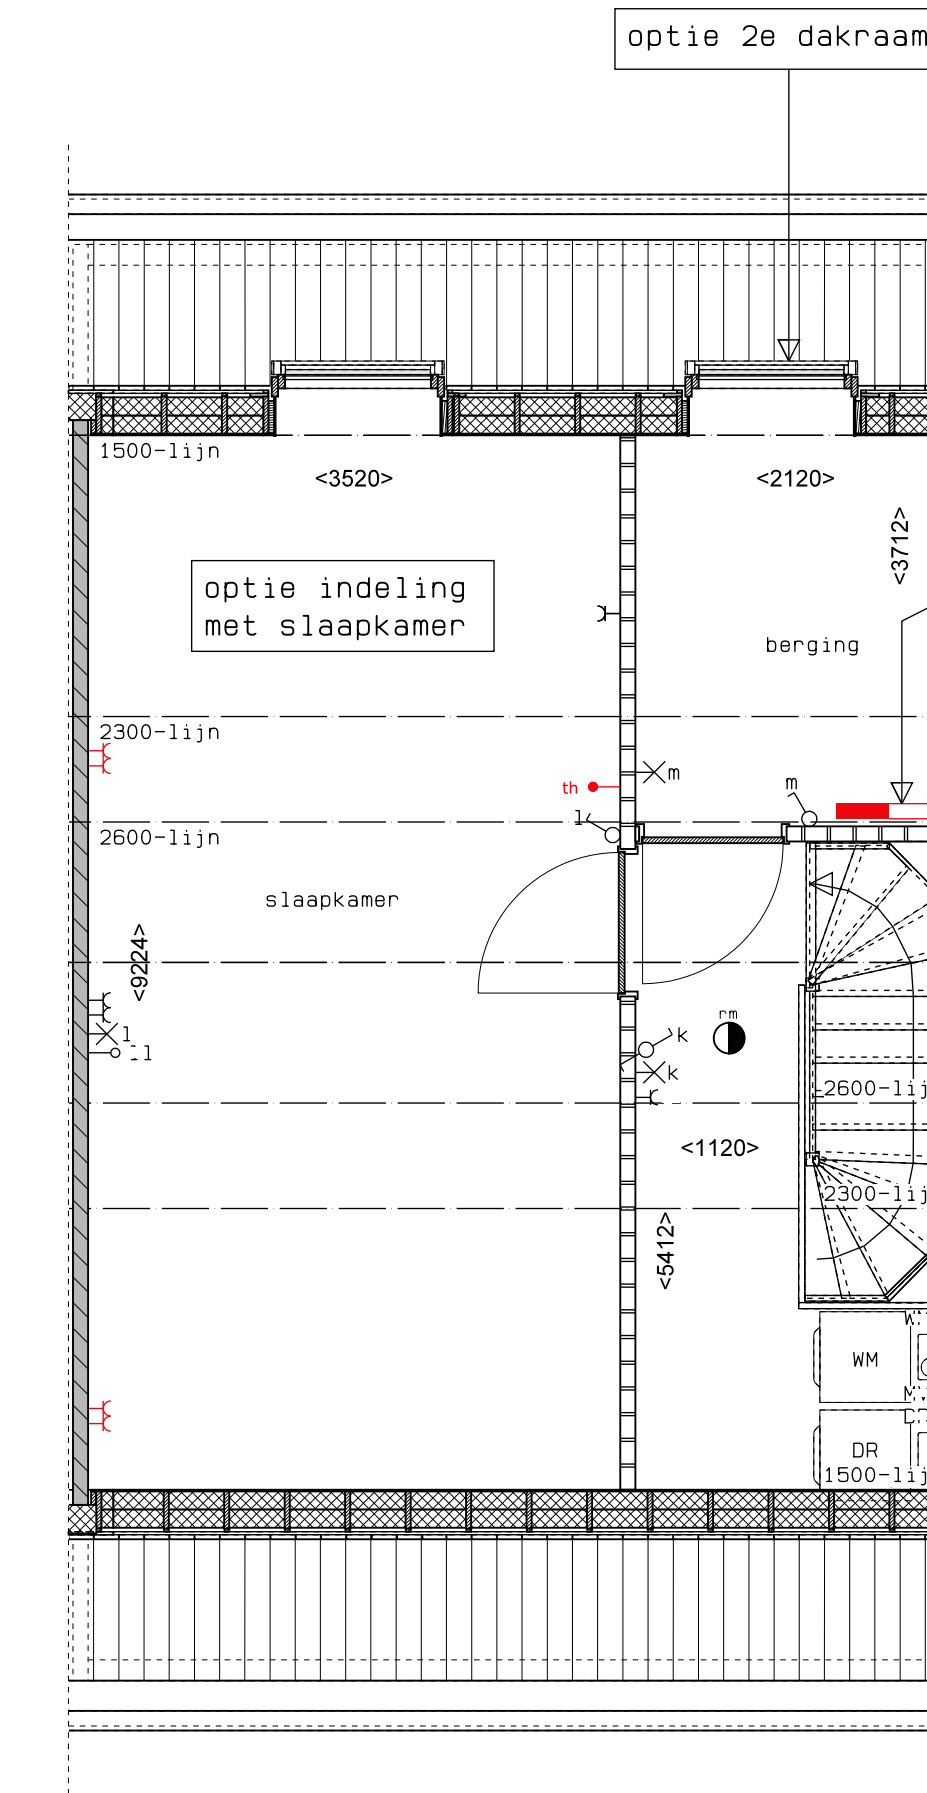

2e verdieping

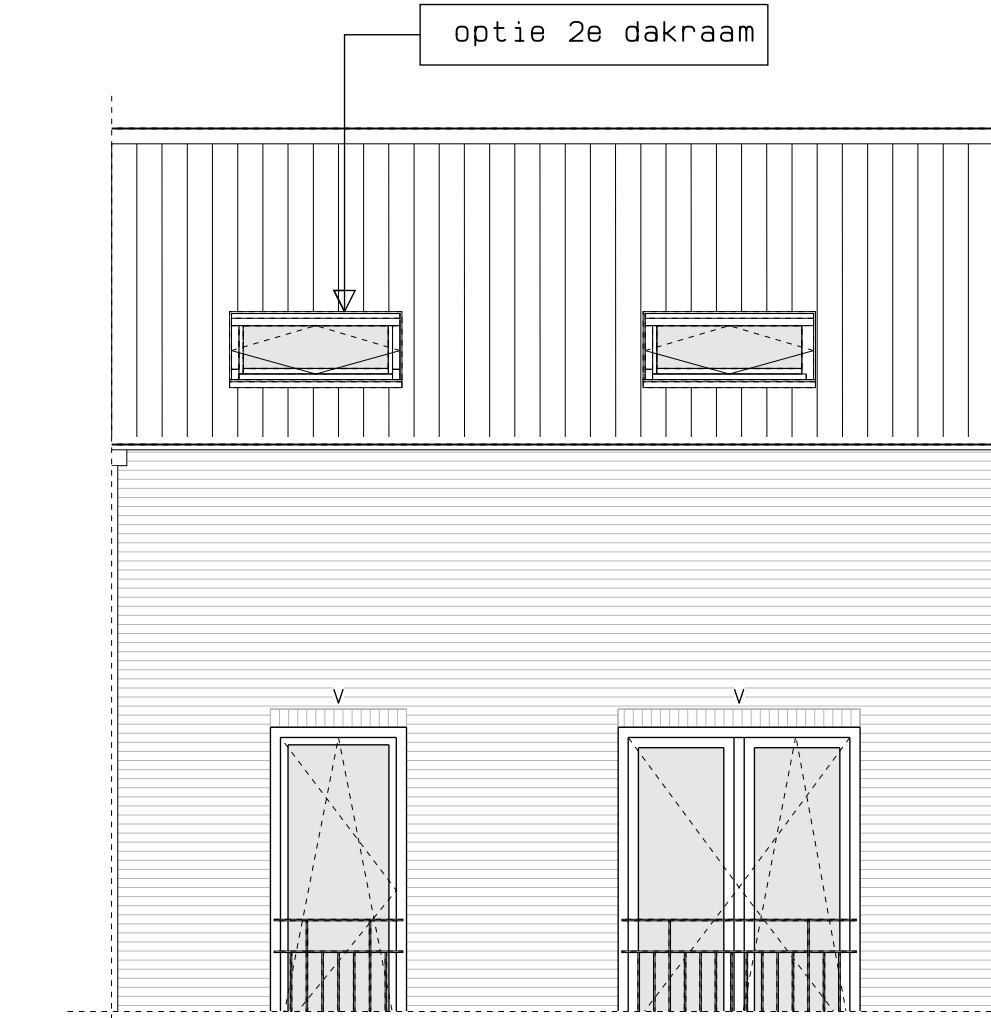


achtergevel


Type 6Ts, Overige opties 2e verdieping, kavel 41

LEGENDA	
	geventmetseiwerk, lagenmaat 60mm
	prefab beton
	gasbeton
	lichte scheidingwand
	isolatie
	meterkast
	opstelplaats combiwarmtepomp
	opstelplaats unit mechanische ventilatie
	opstelplaats PV-omvormer
	opstelplaats wasmachine
	opstelplaats droger
	rookleider
	enkele wcd
	schakelaar
	wisselschakelaar
	dubbele schakelaar
	plafondlichtpunt
	wandlichtpunt
	wcd wasmachine
	wcd droger
	wcd radiator
	wcd mech. ventilatie
	ip wcd
	aansluitpunt thermostaat (bedraad)
	aansluitpunt mechan. ventilatie
	wcd warmtepomp
	losse leiding naar meterkast
	aarding metalen delen
	aansluitpunt PV-installatie
	deurvelschakelaar 1500+
	deurvel
	buitenwandlichtpunt 2100+
	radiator, elektrisch
	verdeler vloerverwarming
	verdeler vloerverwarming voorzien van omkasting
	buitenkraan

rood aangegeven wandcontactdozen, losse leidingen, etcetera, zijn optioneel en kunnen (vroegtijdig) bij de kopersbegeleider gekozen worden. Afmetingen van ruimtes kunnen in het werk afwijken van tekening de exacte plaatsen en afmetingen van aansluitpunten, schachten, dakuitmondingen, radiatoren, hwa e.d. zijn indicatief op de tekeningen aangegeven en worden door de installateur nader bepaald. Aan deze getallen en plaatsen kunnen derhalve geen rechten ontleend worden. Derden dienen tijdens de kijkmiddag of na oplevering altijd het werk zelf in te meten voordat afwerking besteld wordt. De woningen worden standaard zonder keuken geleverd. De gestippelde keuken geeft de standaard positie van de keuken weer met de daarbij behorende standaard posities van de aansluitingen van de installatievoorzieningen.

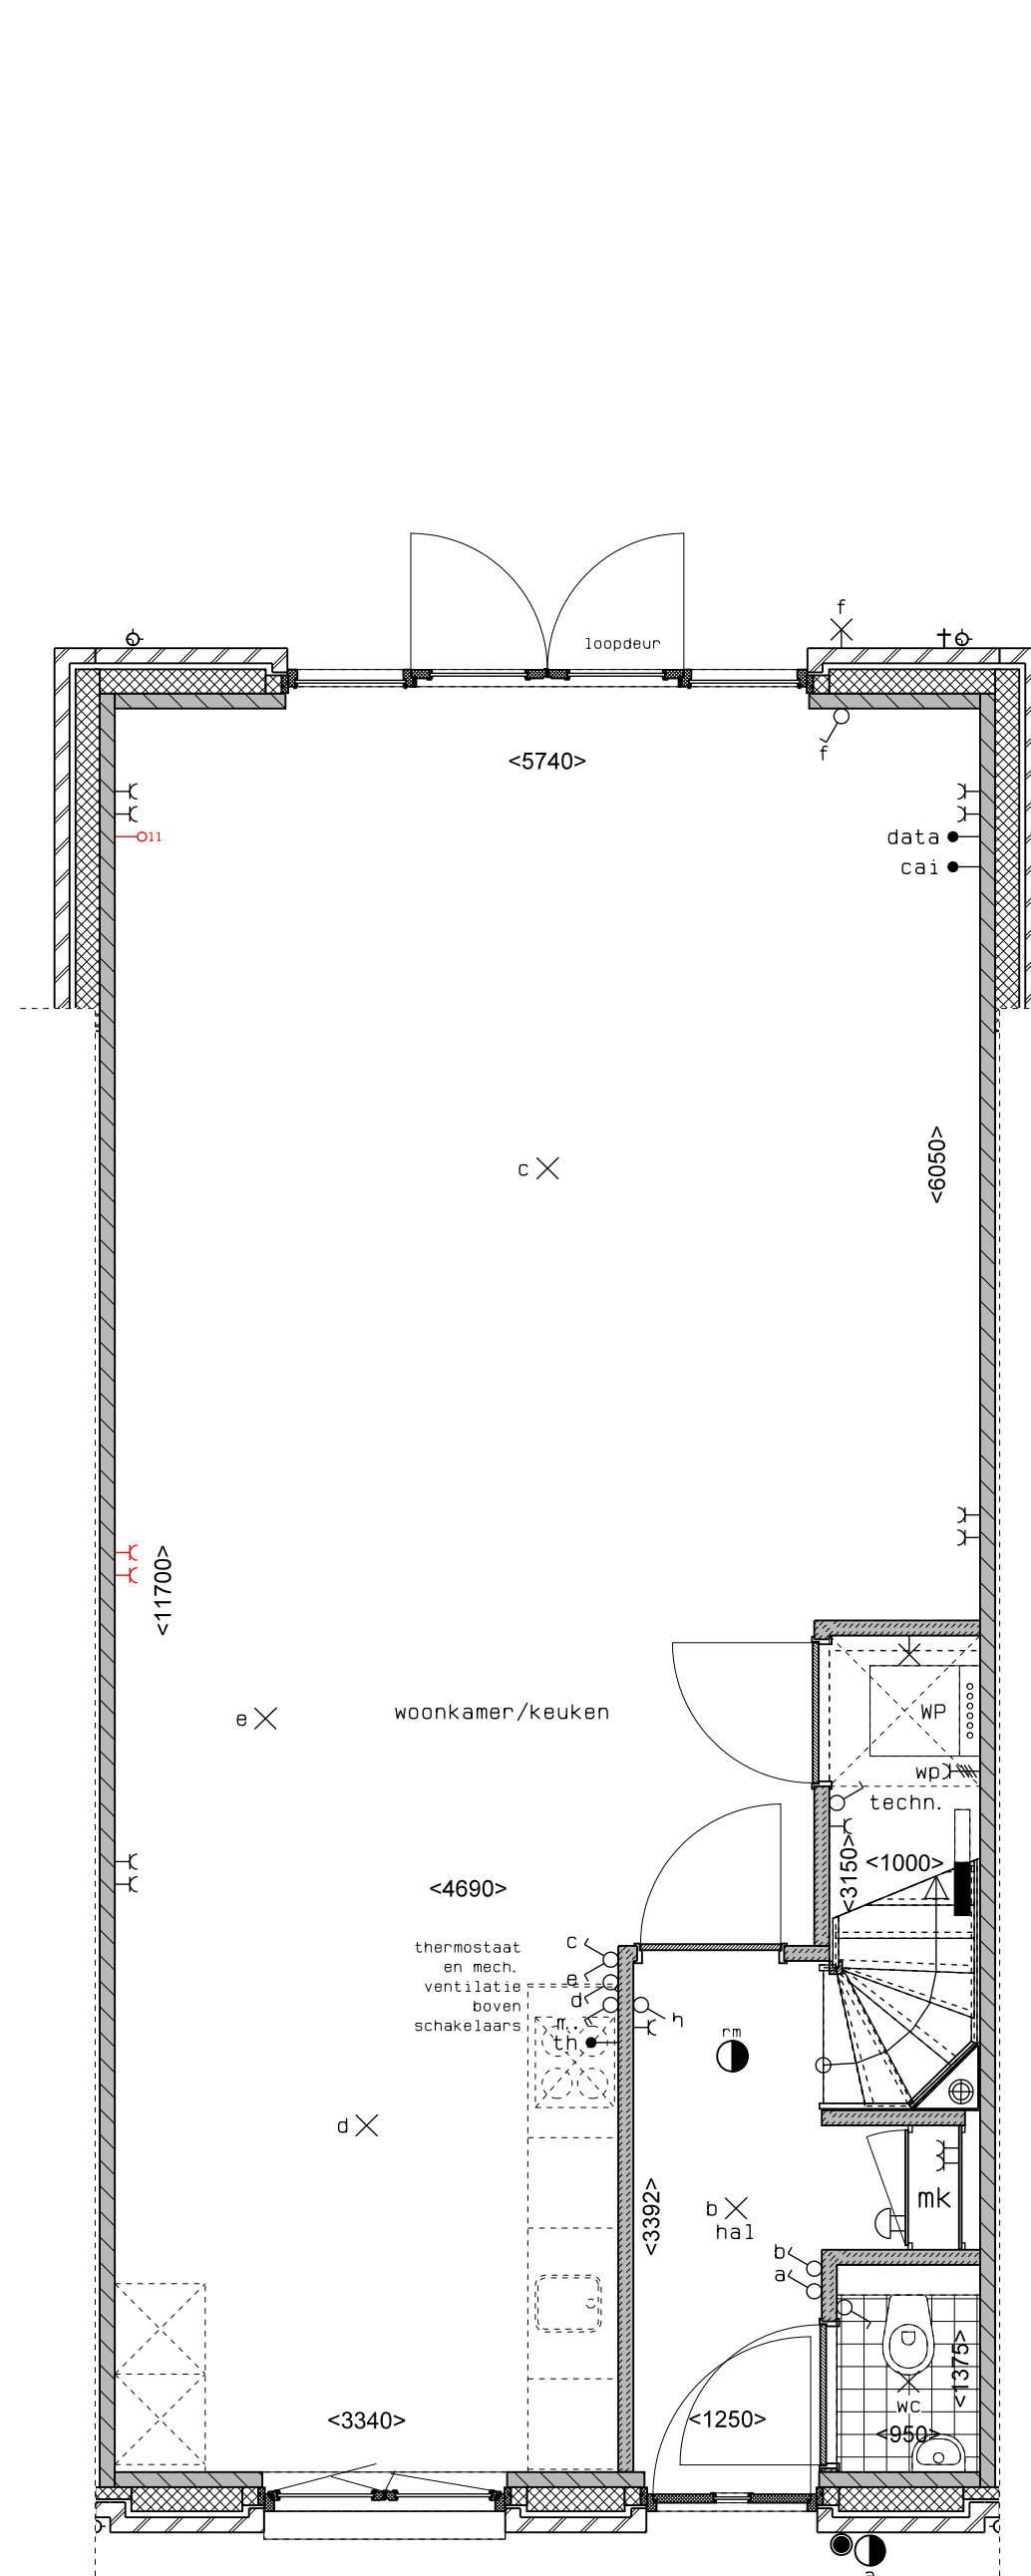

begane grond

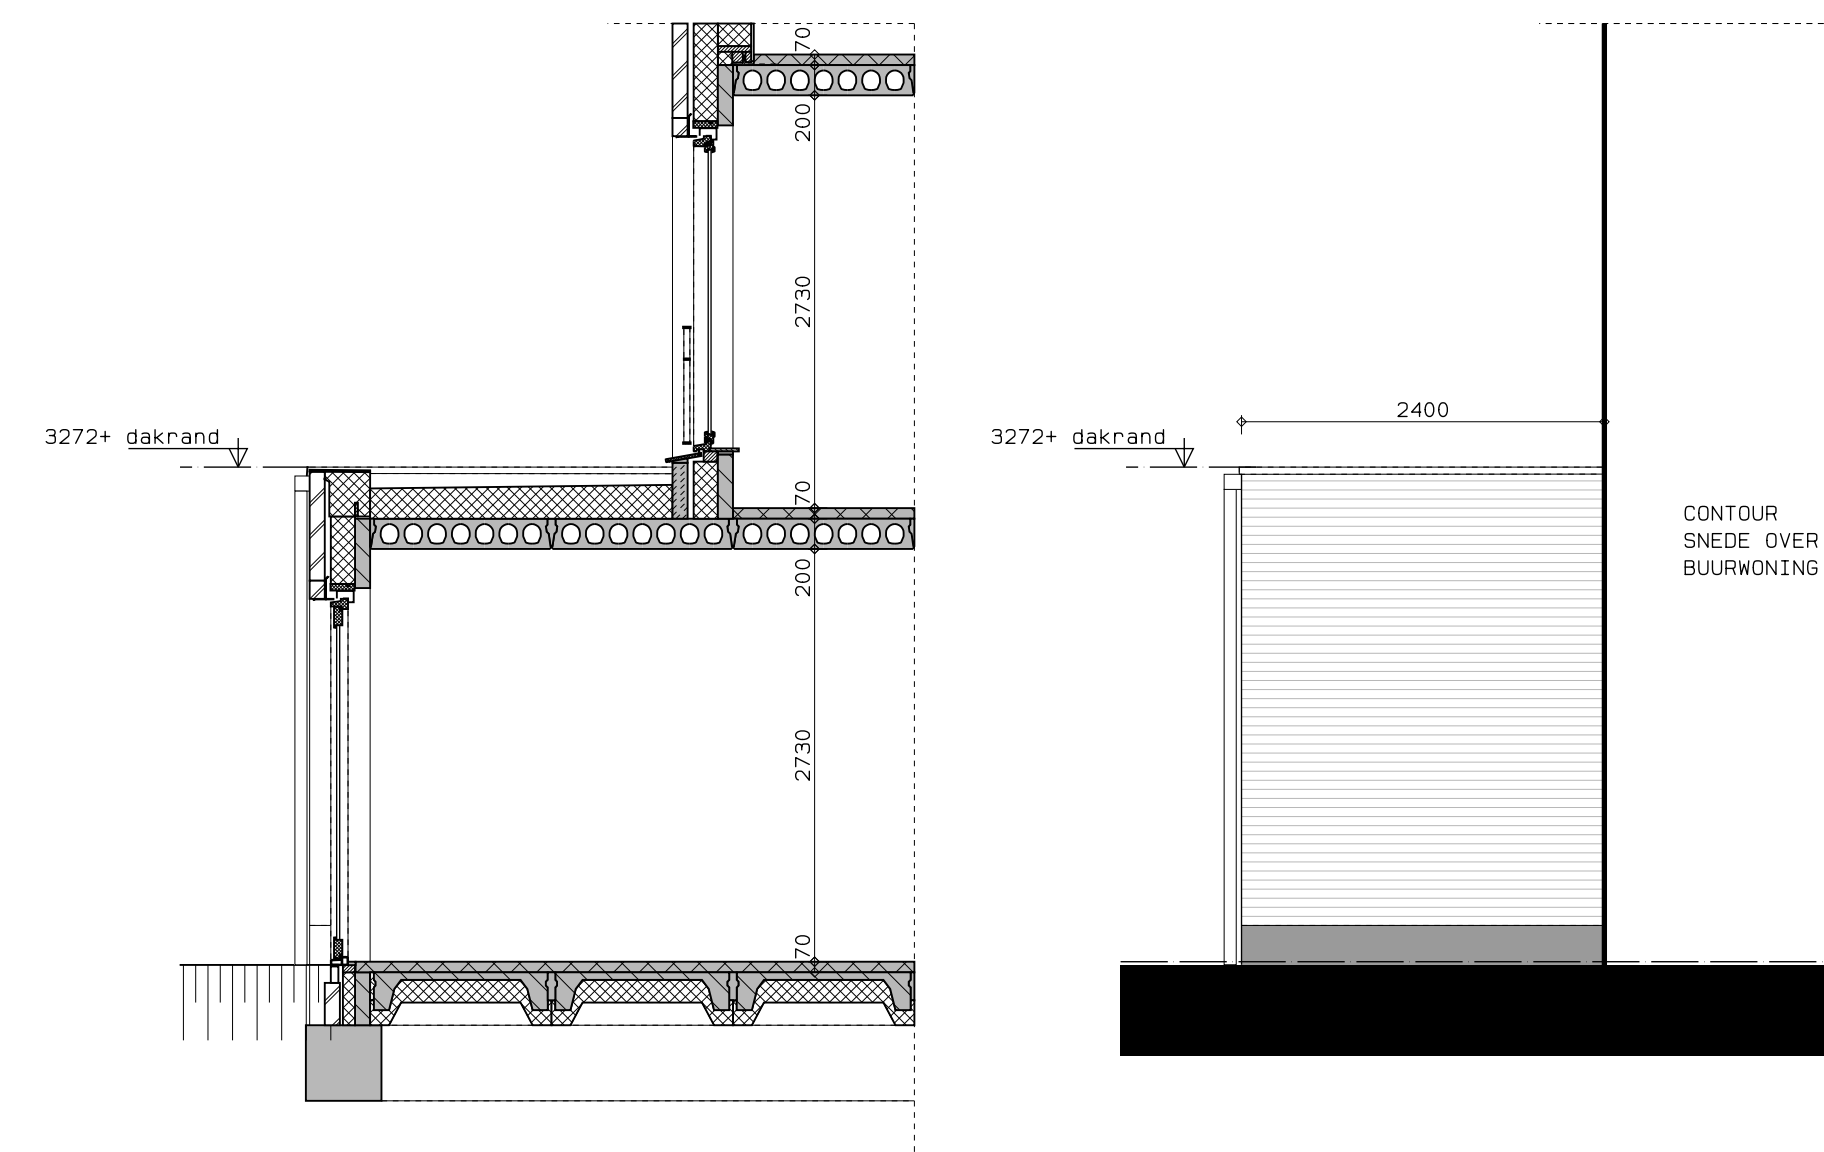


doorsnede

zijaanzicht




achteraanzicht

Type 6Ts, Uitbouw achter 2,4 m, kavel 41

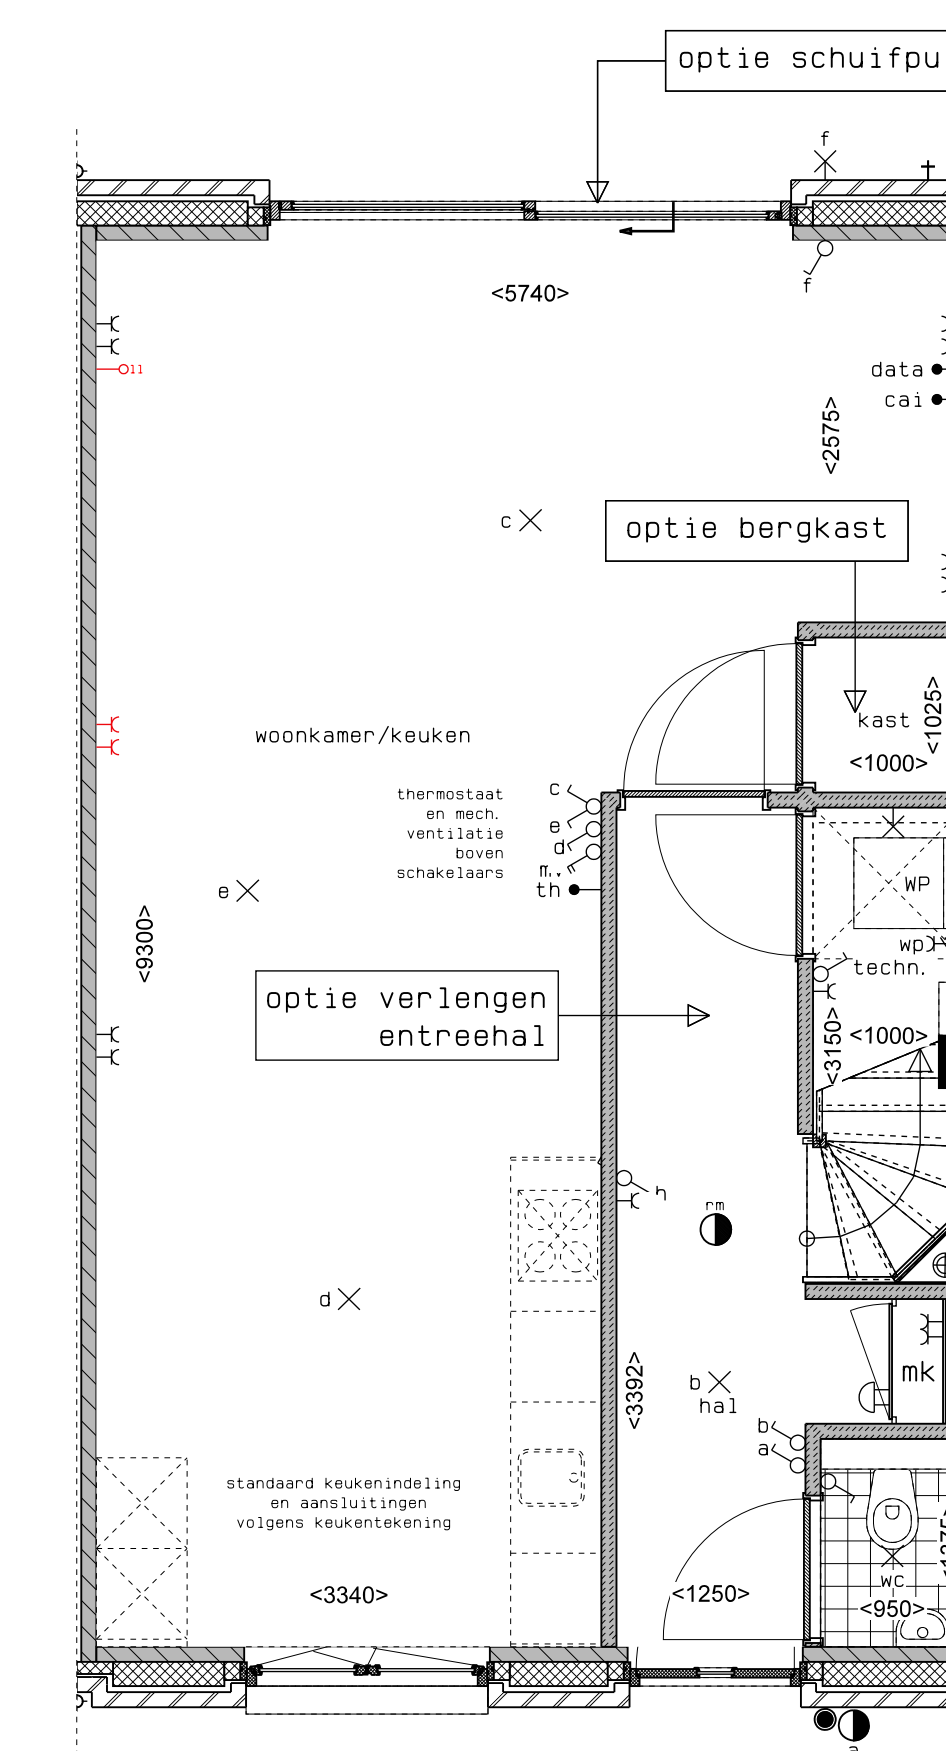

begane grond

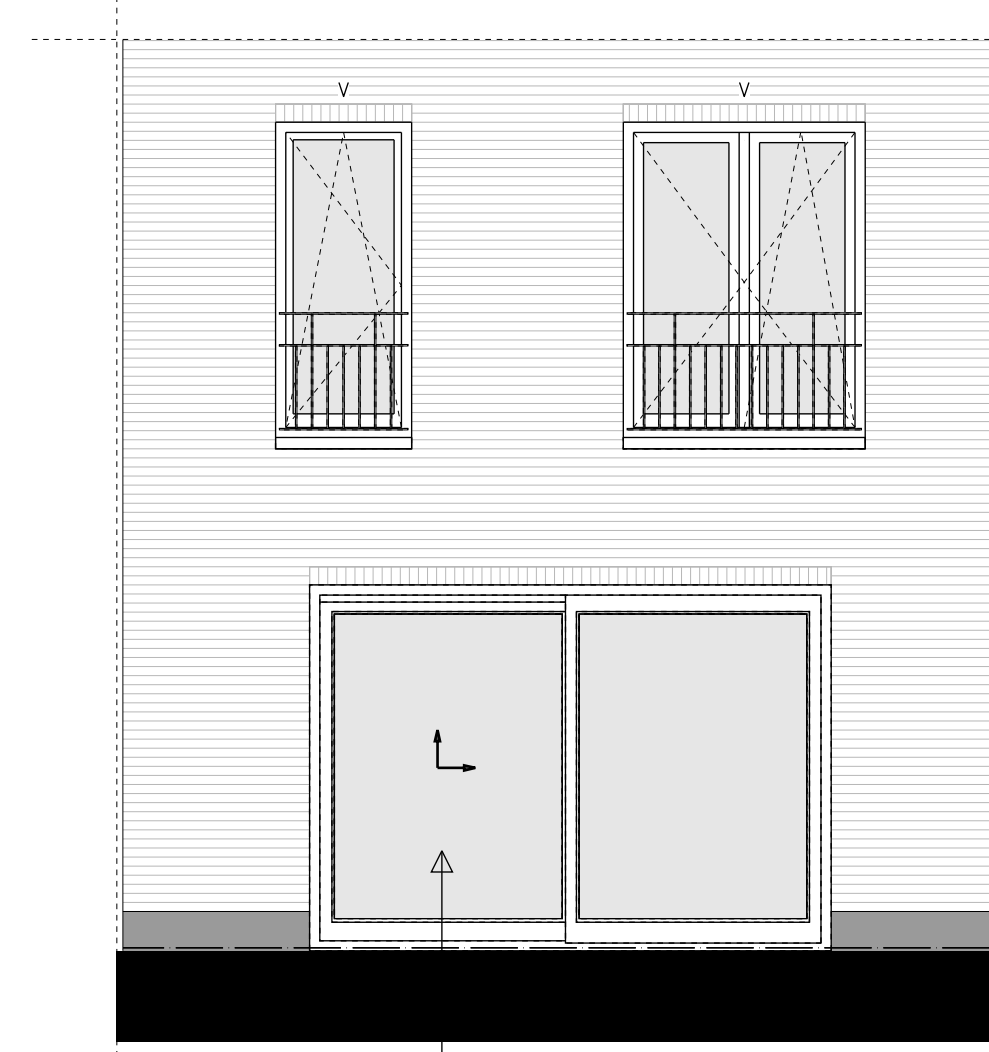

achteraanzicht

Type 6Ts, Overige opties begane grond, kavel 41



hp architecten **AUGUSTUS** hurks



	AUGUSTUS EINDHOVEN	DATE	01-04-2013
	<b>BLOK 8</b>	WEEK	<b>17061</b>
	<b>KAVEL 41</b>	WEEK	
	OPTIETEKENING	SCALE	1:50
			<b>VKO-85</b>