



2e verdieping

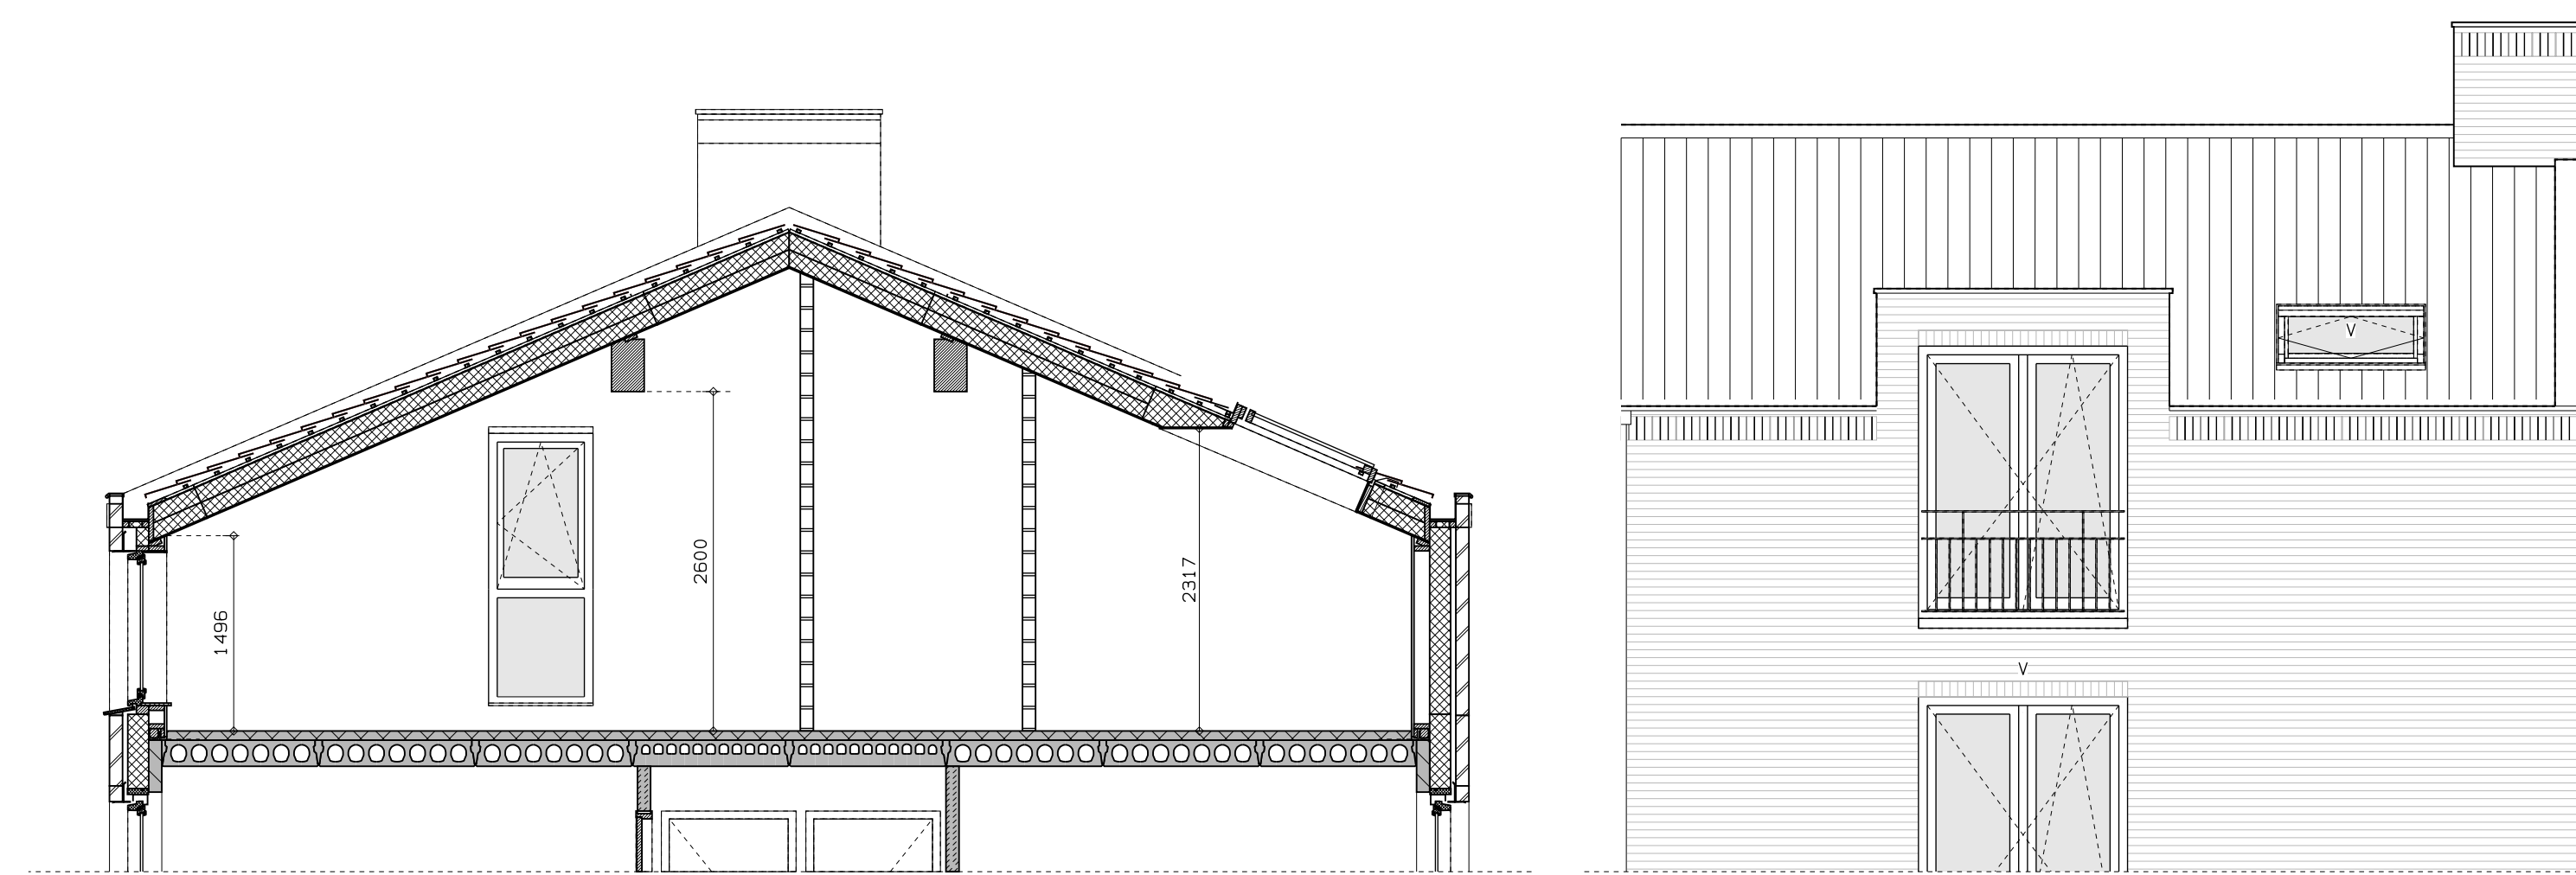

doorsnede

achtergevel

Type 6.7Ea, Dakraam, kavel 32

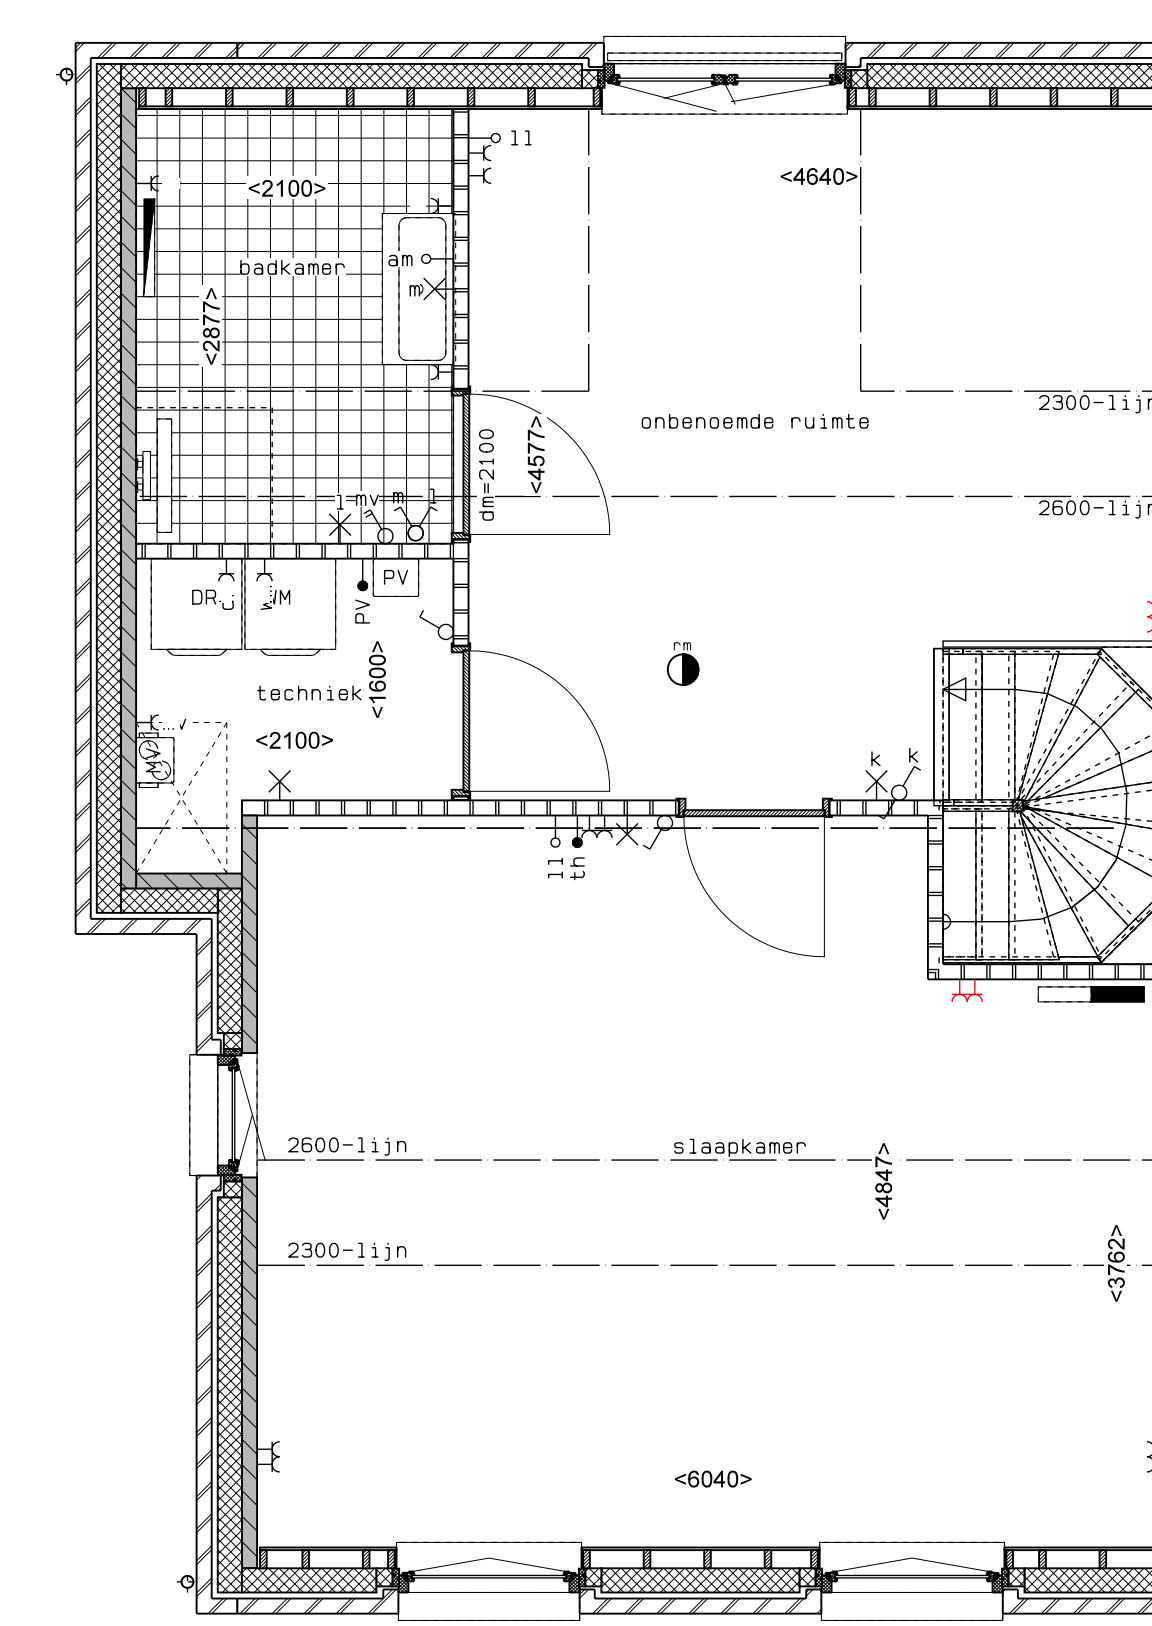


2e verdieping

Type 6.7Ea, Extra badkamer, kavel 32


LEGENDA	
	gevelmetselwerk, lagenmaat 60mm
	prefab beton
	gebeton
	lichte scheidingwand
	isolatie
	meterkast
	opstelpaats combiwarmtepomp
	MV opstelpaats unit mechanische ventilatie
	PV opstelpaats PV-omvormer
	WM opstelpaats wasmachine
	DR opstelpaats droger
	rookmelder
	enkele wcd
	schakelaar
	wisselschakelaar
	dubbele schakelaar
	plafondlichtpunt
	wandlichtpunt
	wcd wasmachine
	wcd droger
	wcd radiator
	wcd mech. ventilatie
	ip wcd
	aansluitpunt thermostaat (bedraad)
	schakelaar mechan. ventilatie
	wcd warmtepomp
	loze leiding naar meterkast
	aarding metalen delen
	aansluitpunt PV-installatie
	deurbel
	deurbel schakelaar 1500+
	buitenwandlichtpunt 2100+
	radiator, elektrisch
	verdieper vloerverwarming
	verdieper vloerverwarming voorzien van omkasting
	buitenraam

Reed aangegeven wandcontactdozen, loze leidingen, etcetera, zijn optioneel en kunnen (vergetijdig) bij de koper/begeleider gekozen worden. Afmetingen van ruimtes kunnen in het werk afwijken van tekening de exacte plaatsen en afmetingen van aansluitpunten, schachten, dakuitmondingen, radiatoren, hwa e.d. zijn indicatief op de tekeningen aangegeven en worden door de installateur nader bepaald. Aan deze getallen en plaatsen kunnen derhalve geen rechten ontleend worden. Derden dienen tijdens de kijkmiddag of na oplevering altijd het werk zelf in te meten voordat afwerking besteld wordt. De woningen worden standaard zonder keuken geleverd. De gestippelde keuken geeft de standaard positie van de keuken weer met de daarbij behorende standaard posities van de aansluitingen van de installatievoorzieningen.

LEGENDA METSELWERK	
	metselwerk kleur: wit
	gekooid metselwerk kleur: licht
	gekooid metselwerk kleur: middongrijs
VENTILATIE ROOSTERS	
	V ventilatierooster boven kozijn
	SK ventilatierooster boven kozijn

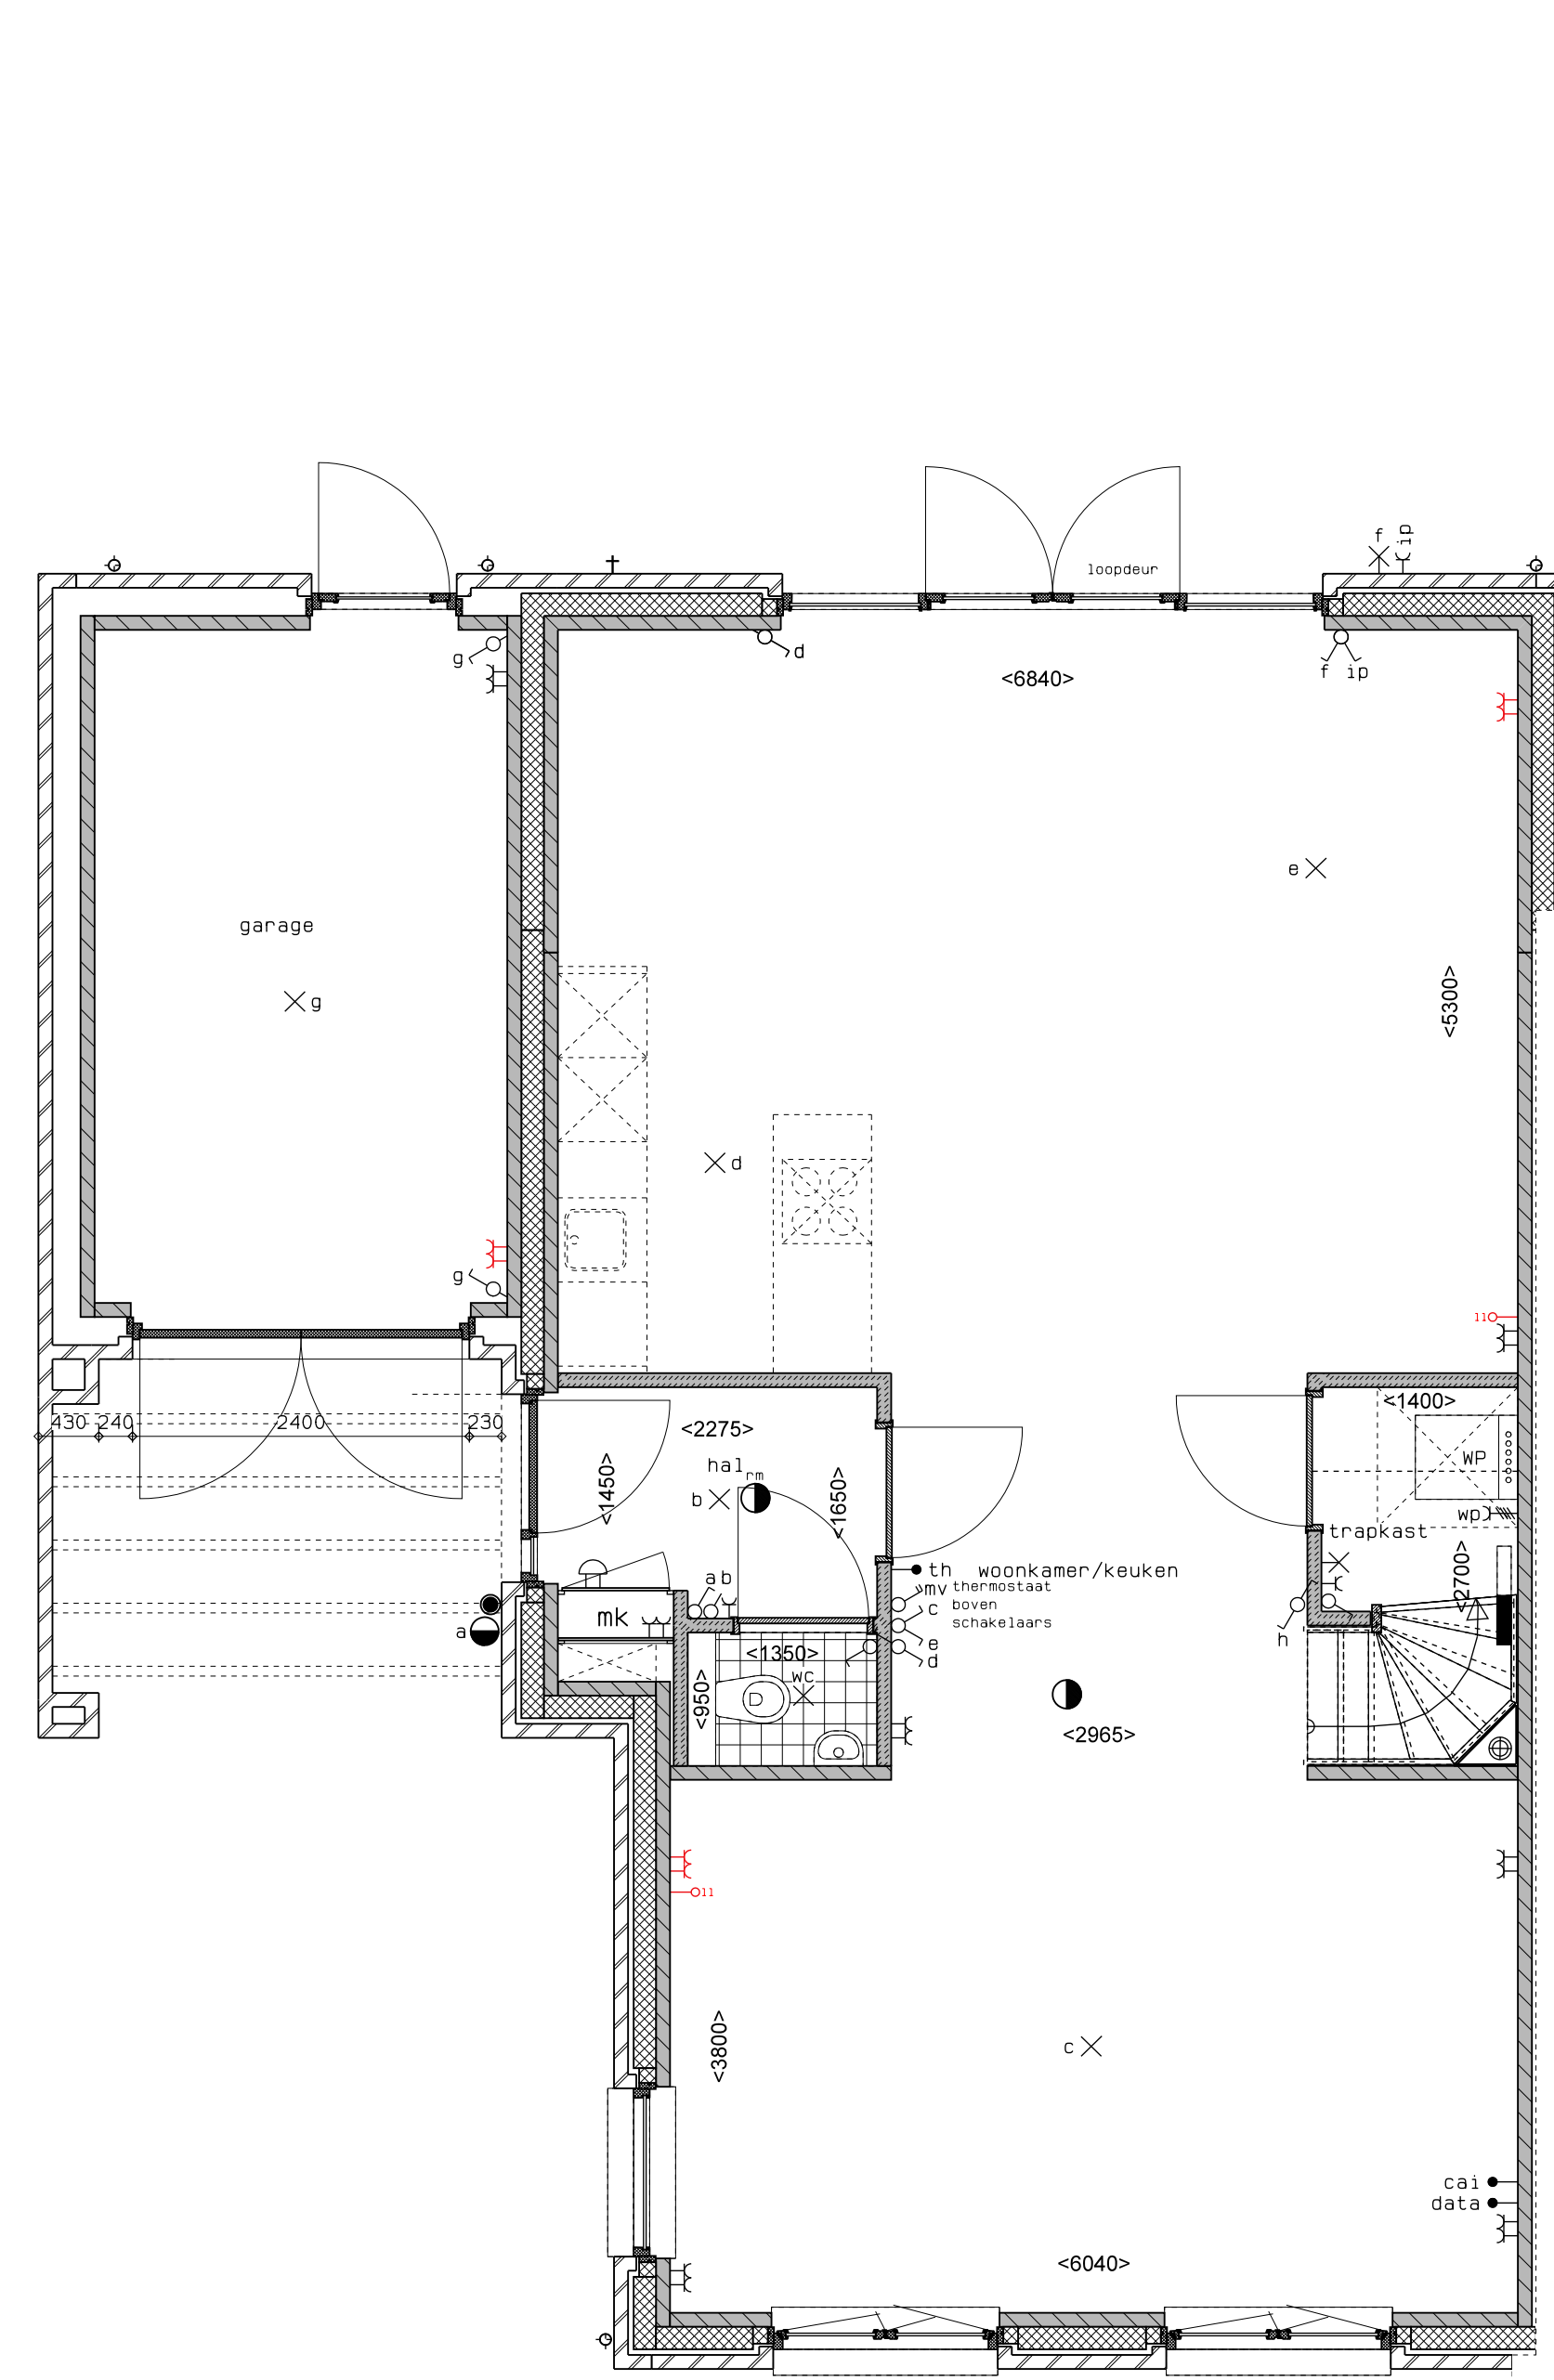

begane grond

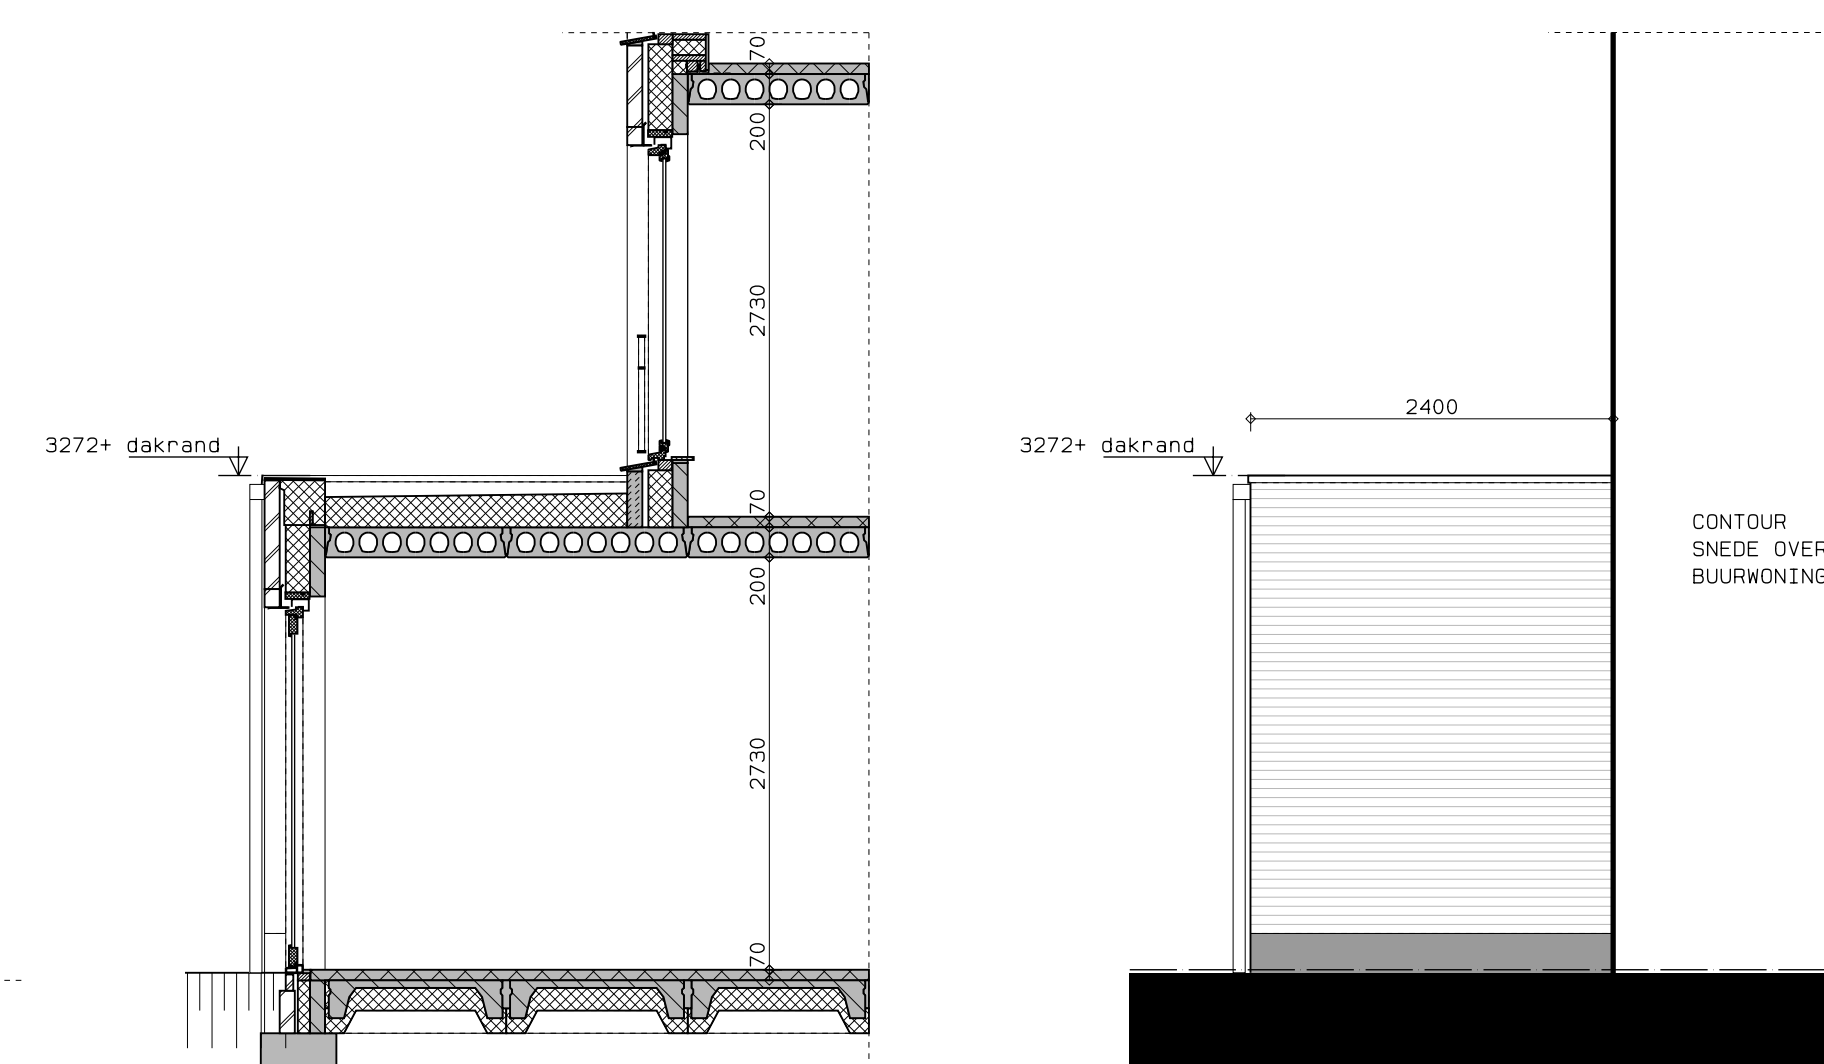


doorsnede

zijaanzicht



achteraanzicht

Type 6.7Ea, Uitbouw achter 2,4 m, kavel 32

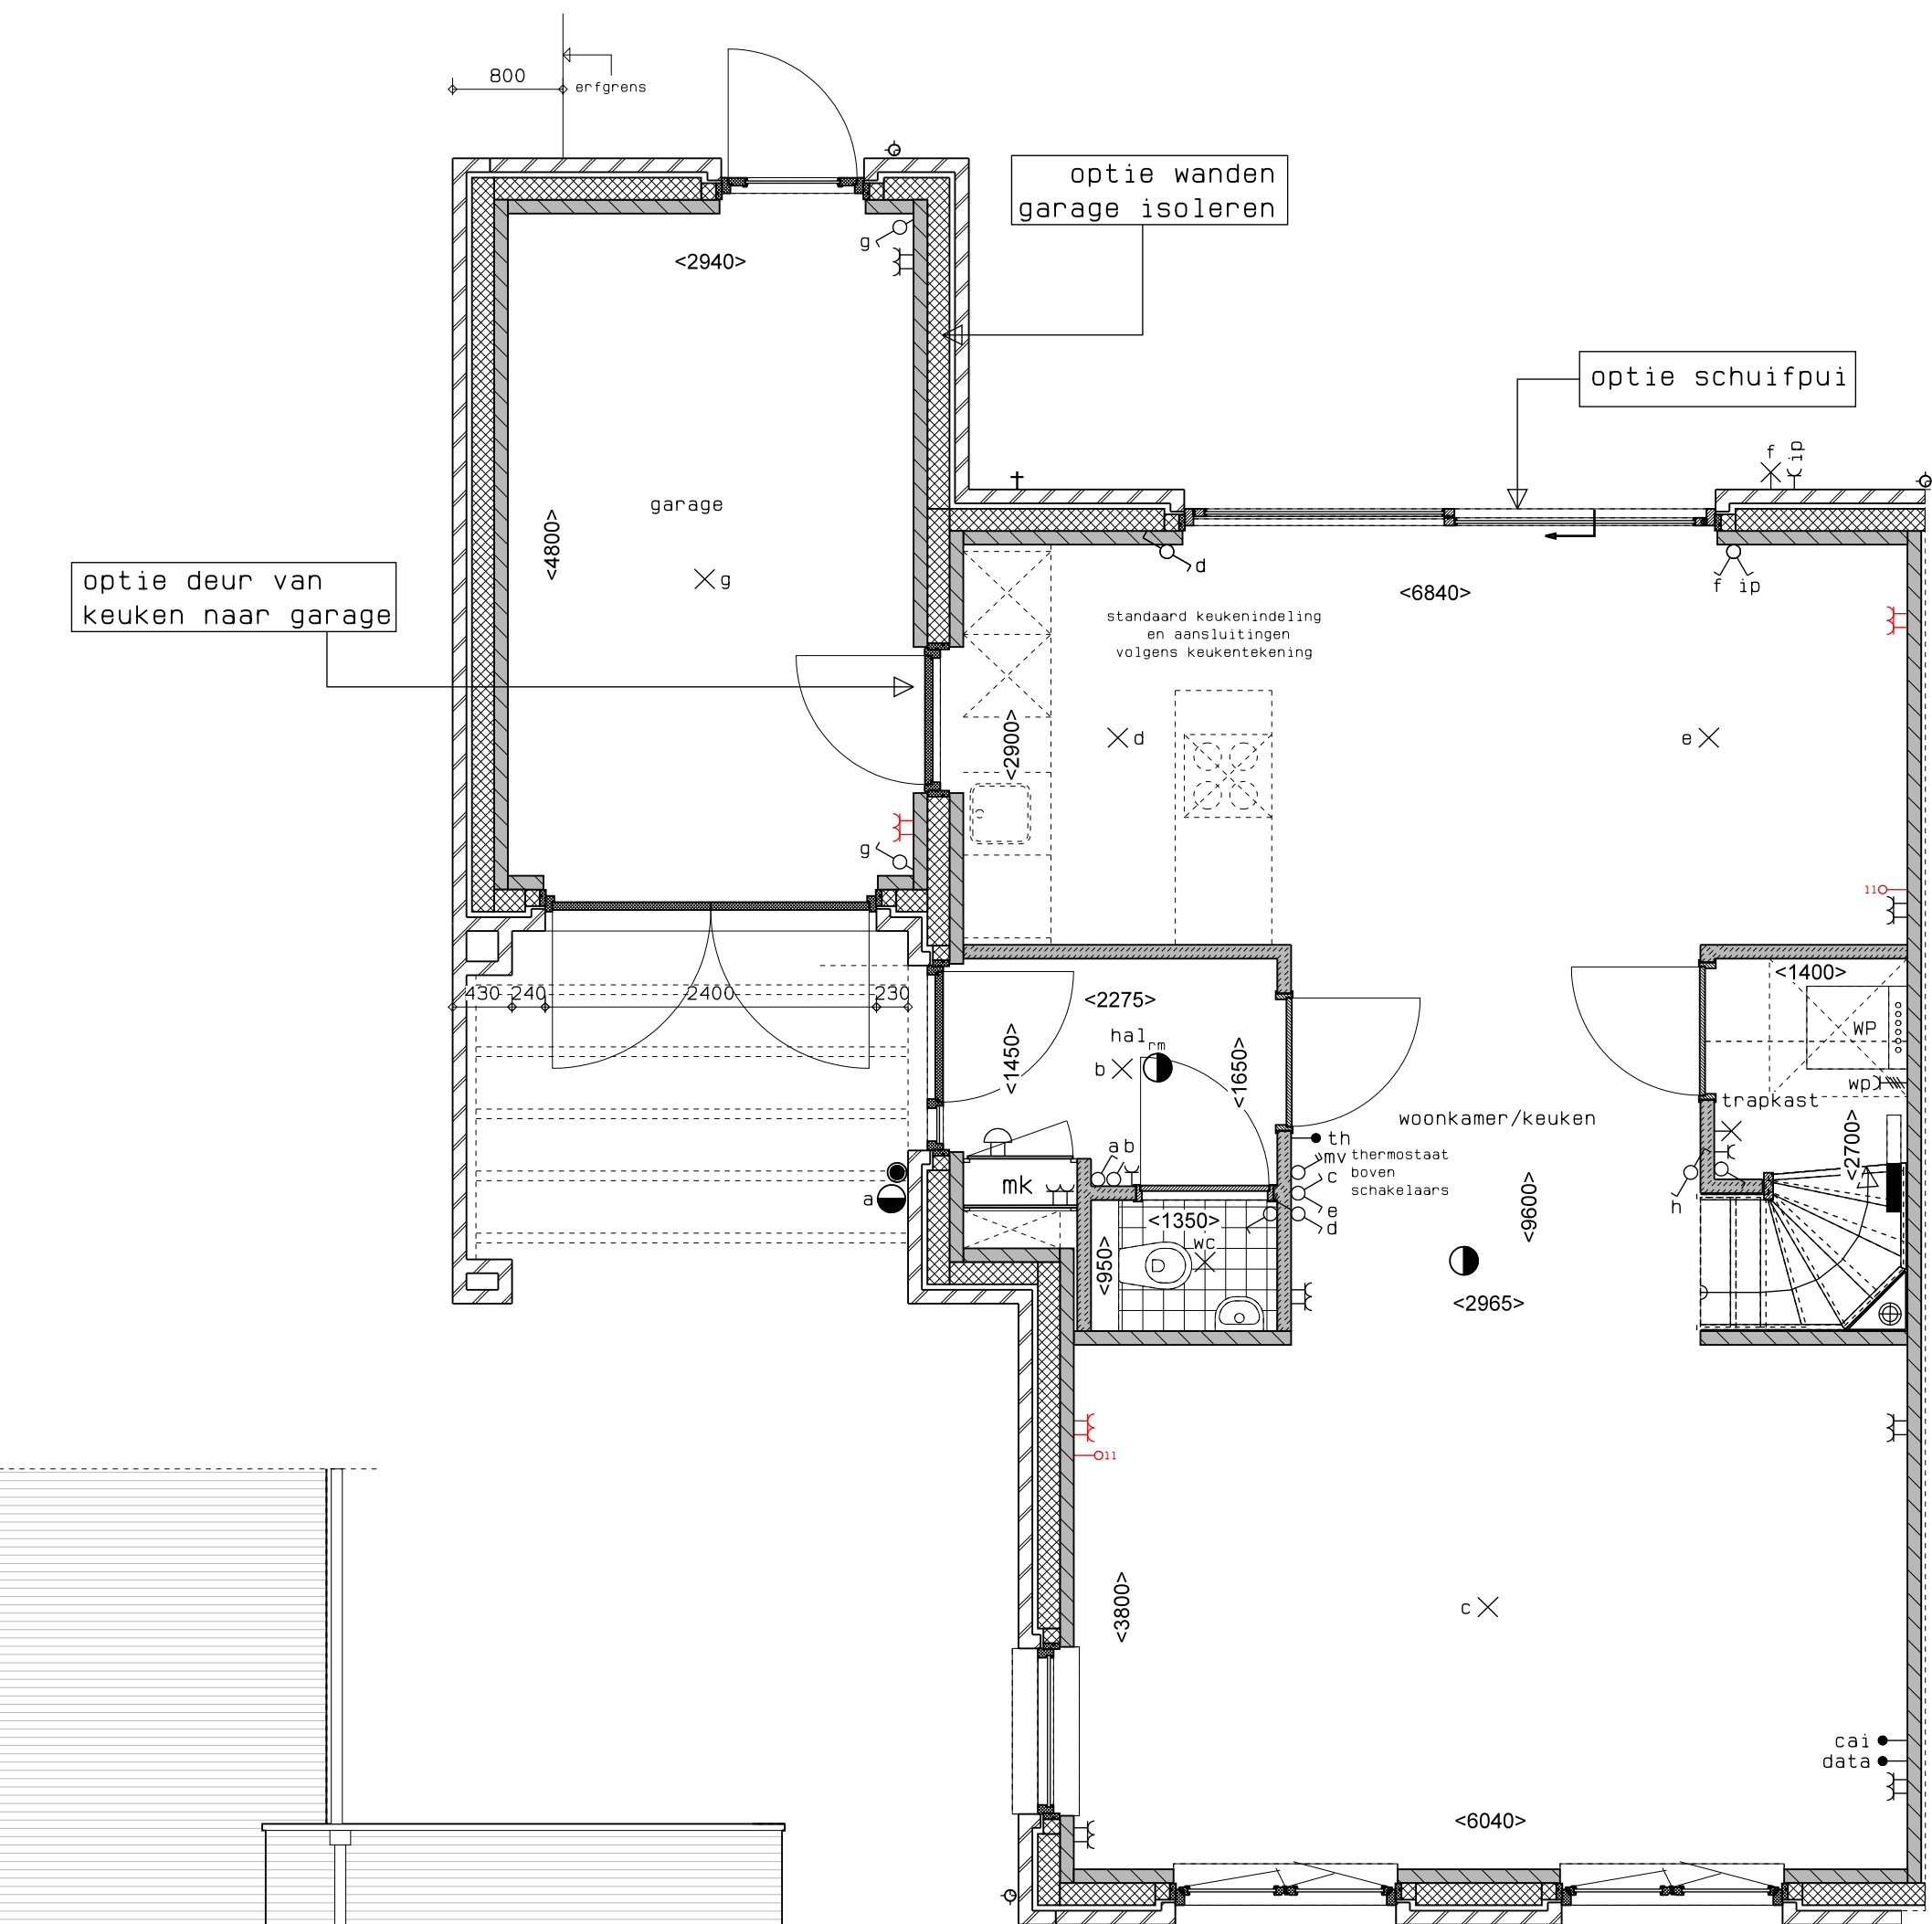

begane grond



achteraanzicht

Type 6.7Ea, Oveige opties begane grond, kavel 32



hp architecten **AUGUSTUS** hurks



	AUGUSTUS EINDHOVEN	DATE: 01-04-2019
	BLOK 7 KAVEL 32	17061
OPTIETEKENING	1:50	VKO-71