




begane grond

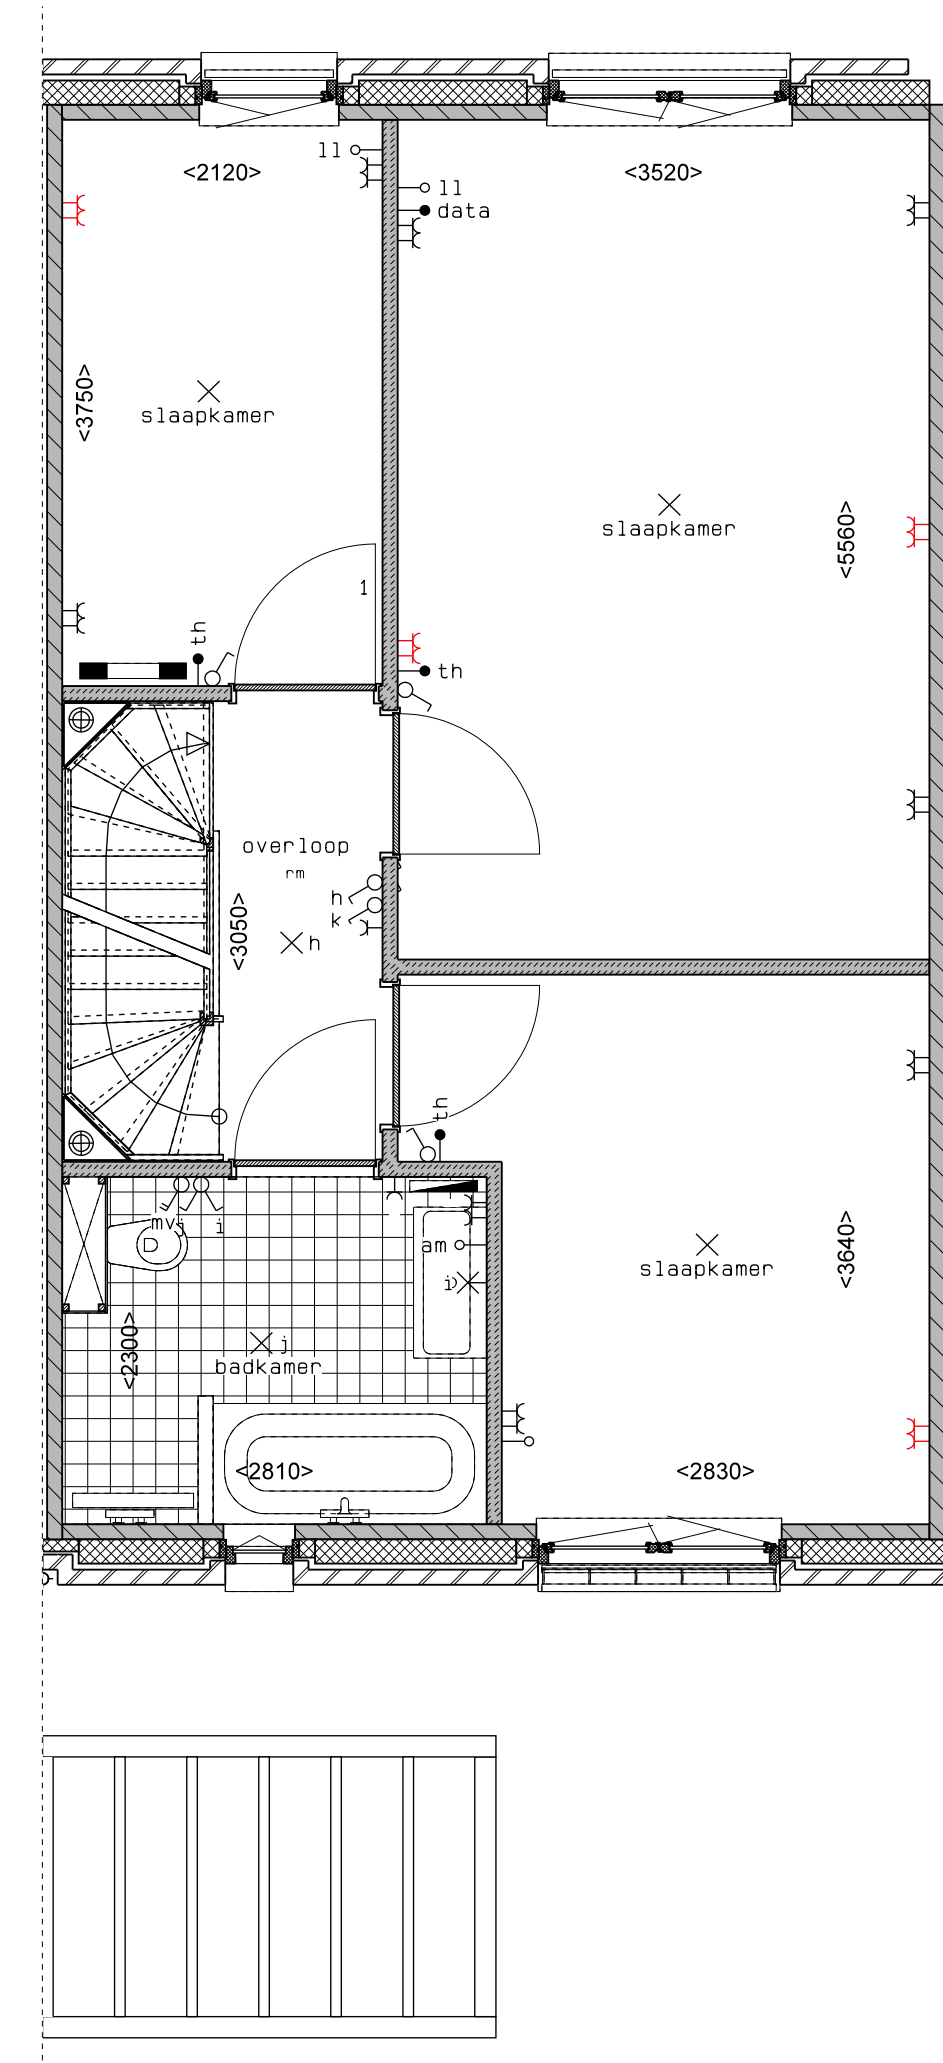

1e verdieping

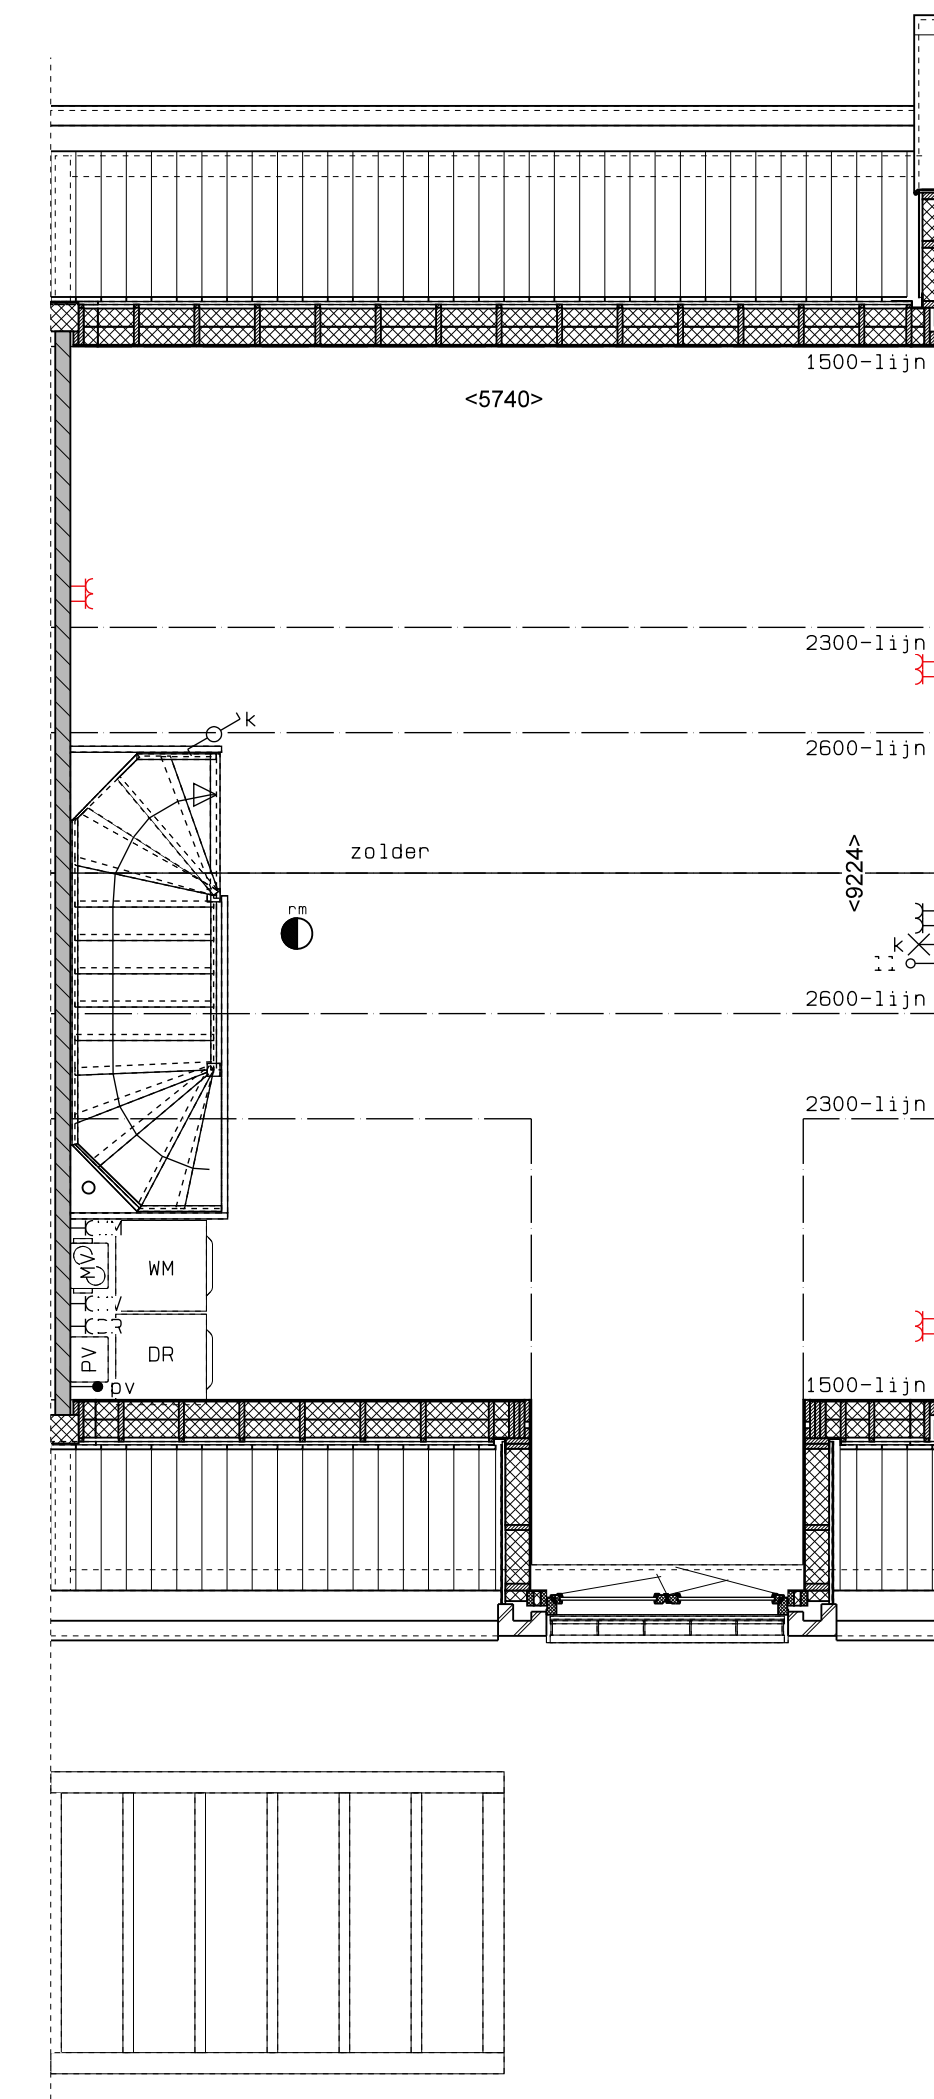

2e verdieping

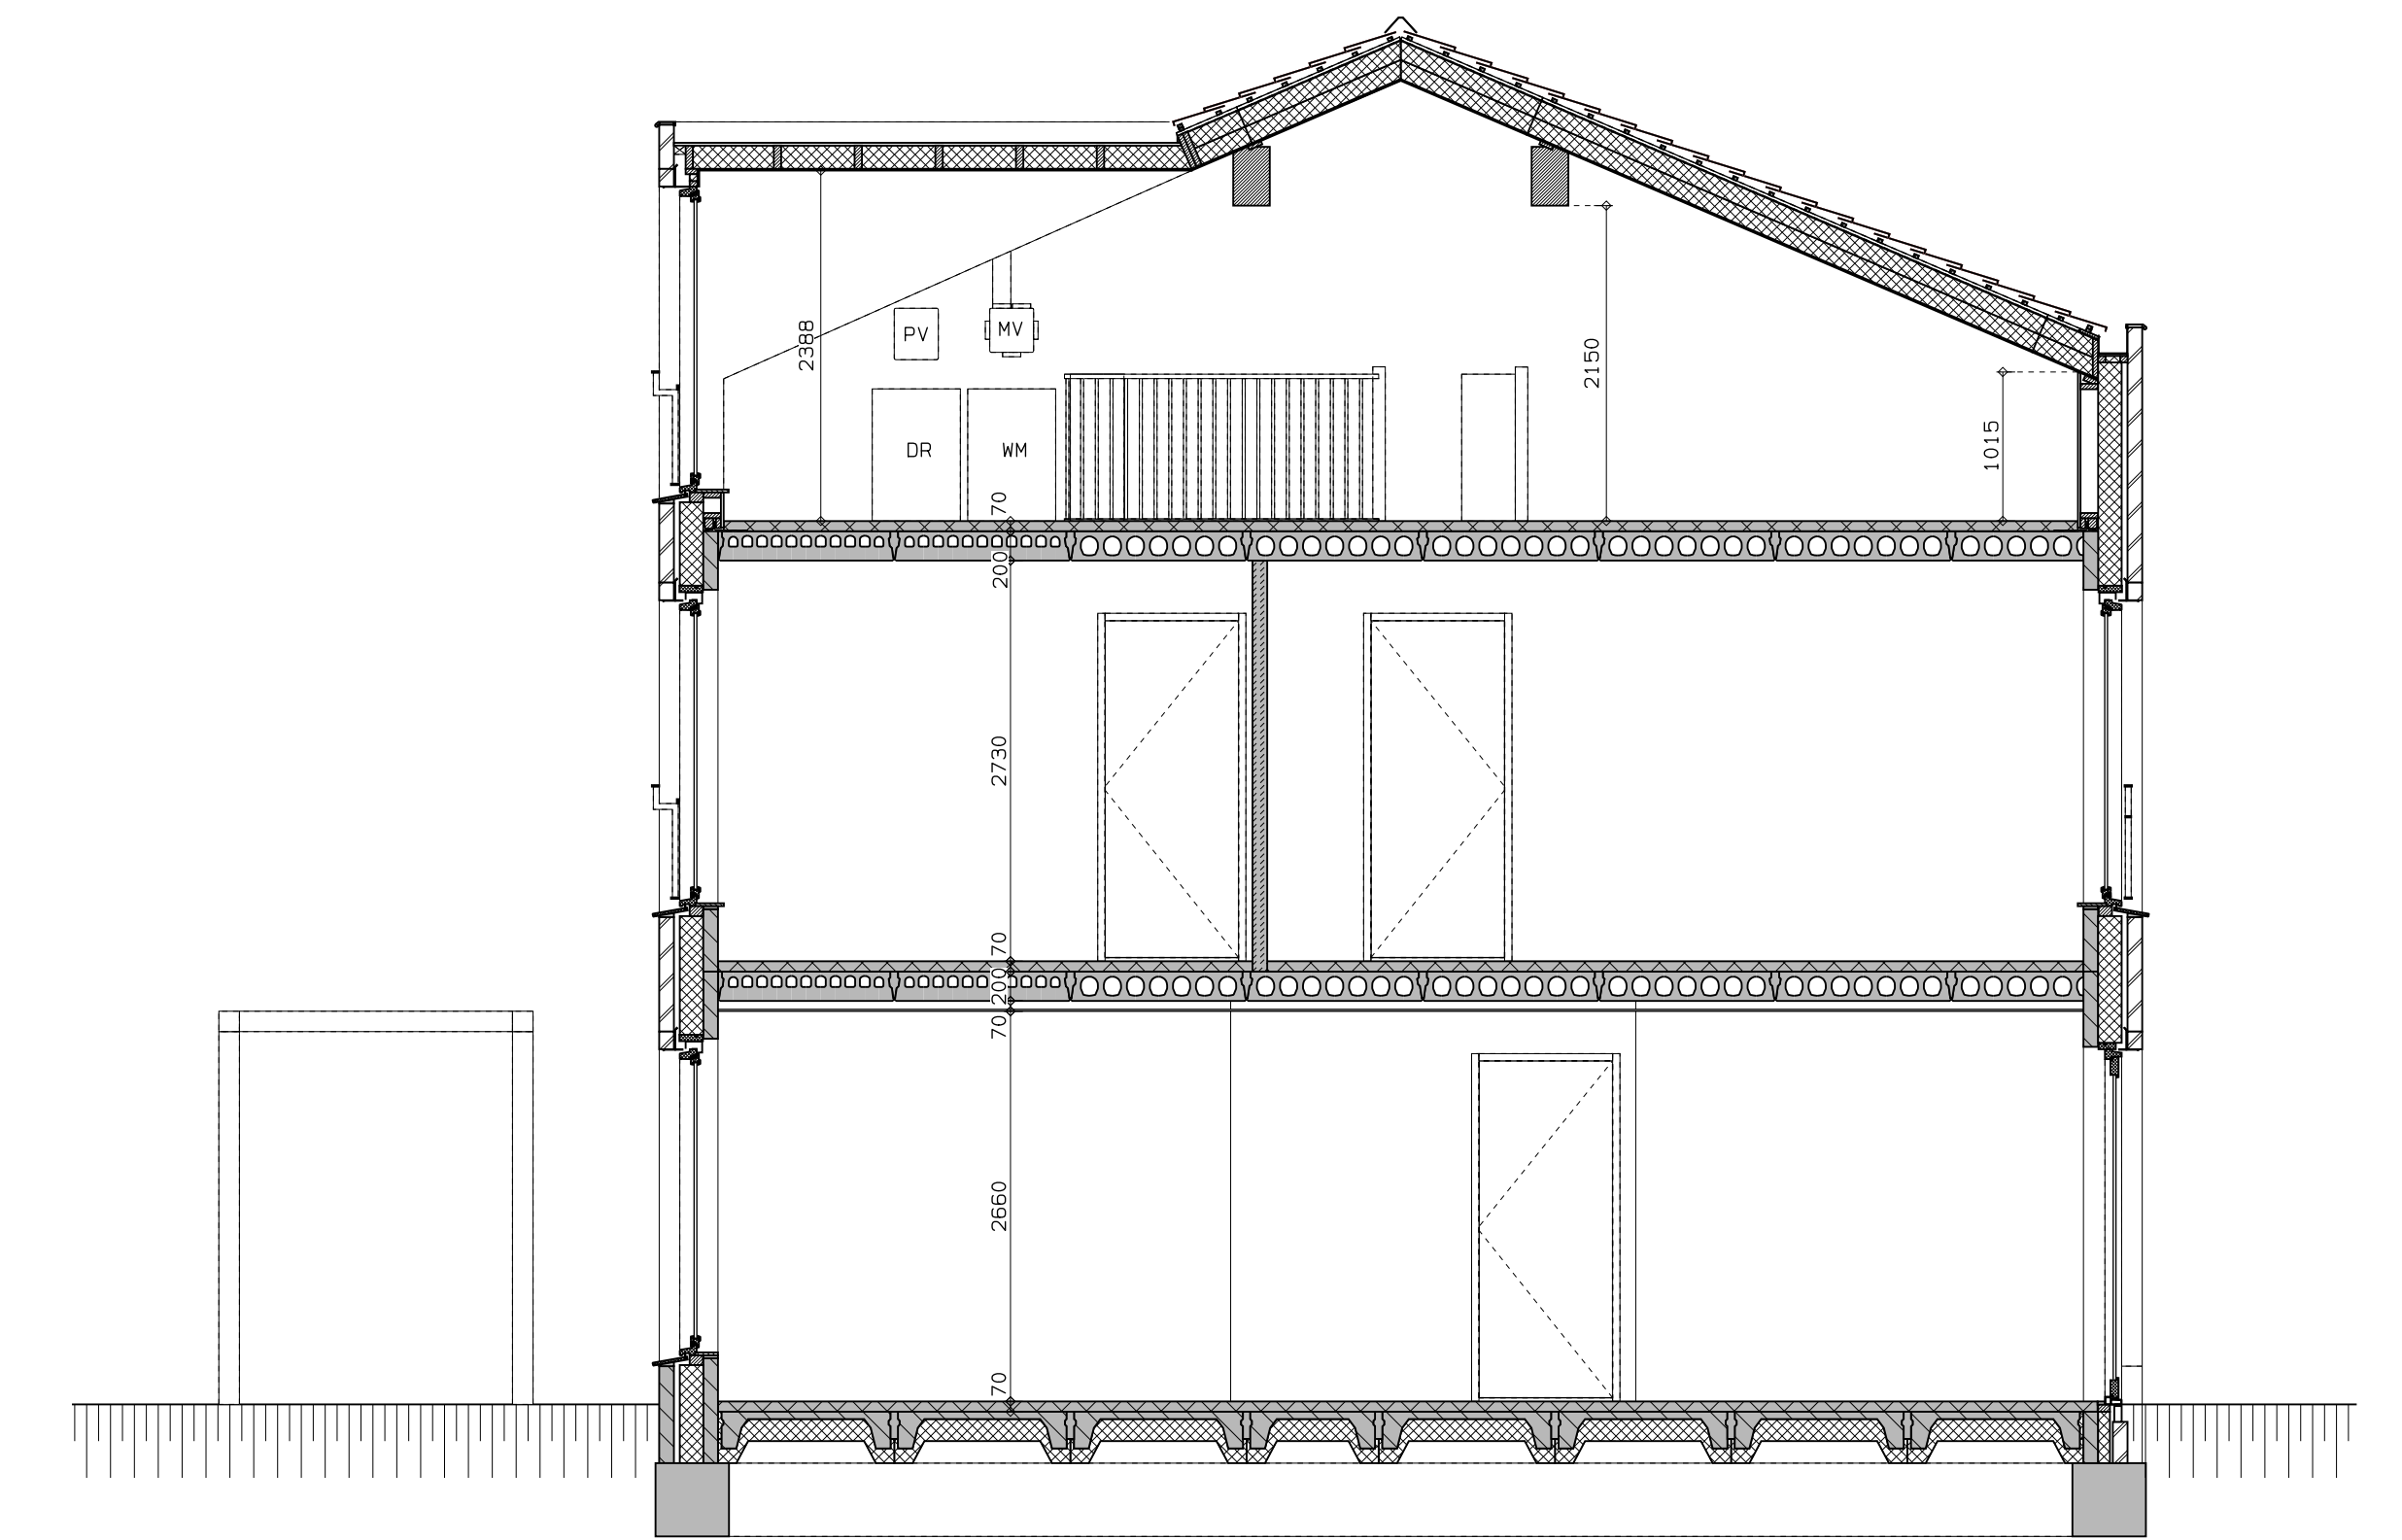

doorsnede


LEGENDA	
	gevelmetselwerk, lagenmaat 60mm
	prefab beton scheidingwand
	gasbeton
	holle scheidingwand
	isolatie
	MK meterkast
	WP opstelplaats combiwarmtepomp
	MV opstelplaats unit mechanische ventilatie
	PV opstelplaats PV-omvormer
	WM opstelplaats wasmachine
	DR opstelplaats wasdroger
	enkele wcd
	wisselschakelaar
	dubbele schakelaar
	plafondlichtpunt
	wandlichtpunt
	WCD wasmachine
	WCD droger
	WCD elektrische radiator
	WCD mech. ventilatie
	ID WCD
	aansluitpunt thermostaat (bedraad)
	schakelaar mechan. ventilatie
	WCD warmtepomp
	loze leiding naar meterkast
	aarding metalen delen
	aansluitpunt PV-installatie
	deurbel
	buitenwandlichtpunt 2100+
	radiator, elektrisch
	verdelers vloerverwarming
	verdelers vloerverwarming
	voorzien van omkasting
	buitenkraan

rood aangegeven wandcontactdozen, loze leidingen, etcetera. Zijn optioneel en kunnen (vroegtijdig) bij de kopersbegeleider gekozen worden. Afmetingen van ruimtes kunnen in het werk afwijken van tekening en afmetingen van aansluitpunten, schakelen, dakuitmondingen, radiatoren, hwa e.d. Zijn indicatief op de tekeningen aangegeven en worden door de installateur nader bepaald. Aan deze getallen en plaatsen kunnen derhalve geen rechten ontleend worden. Derden dienen tijdens de kijkmiddag of na oplevering altijd het werk zelf in te meten voordat afwerking besteld wordt. De woningen worden standaard zonder keuken geleverd. De gestippelde keuken geeft de standaard positie van de keuken weer met de daarbij behorende standaard posities van de aansluitingen van de installatievoorzieningen.

LEGENDA METSELWERK	
	metselwerk kleur: wit
	gekeind metselwerk kleur: licht
	gekeind metselwerk kleur: middengrijs
VENTILATIEROOSTERS	
	V ventilatierooster boven kozijn
	SK ventilatierooster boven kozijn



voorgevel

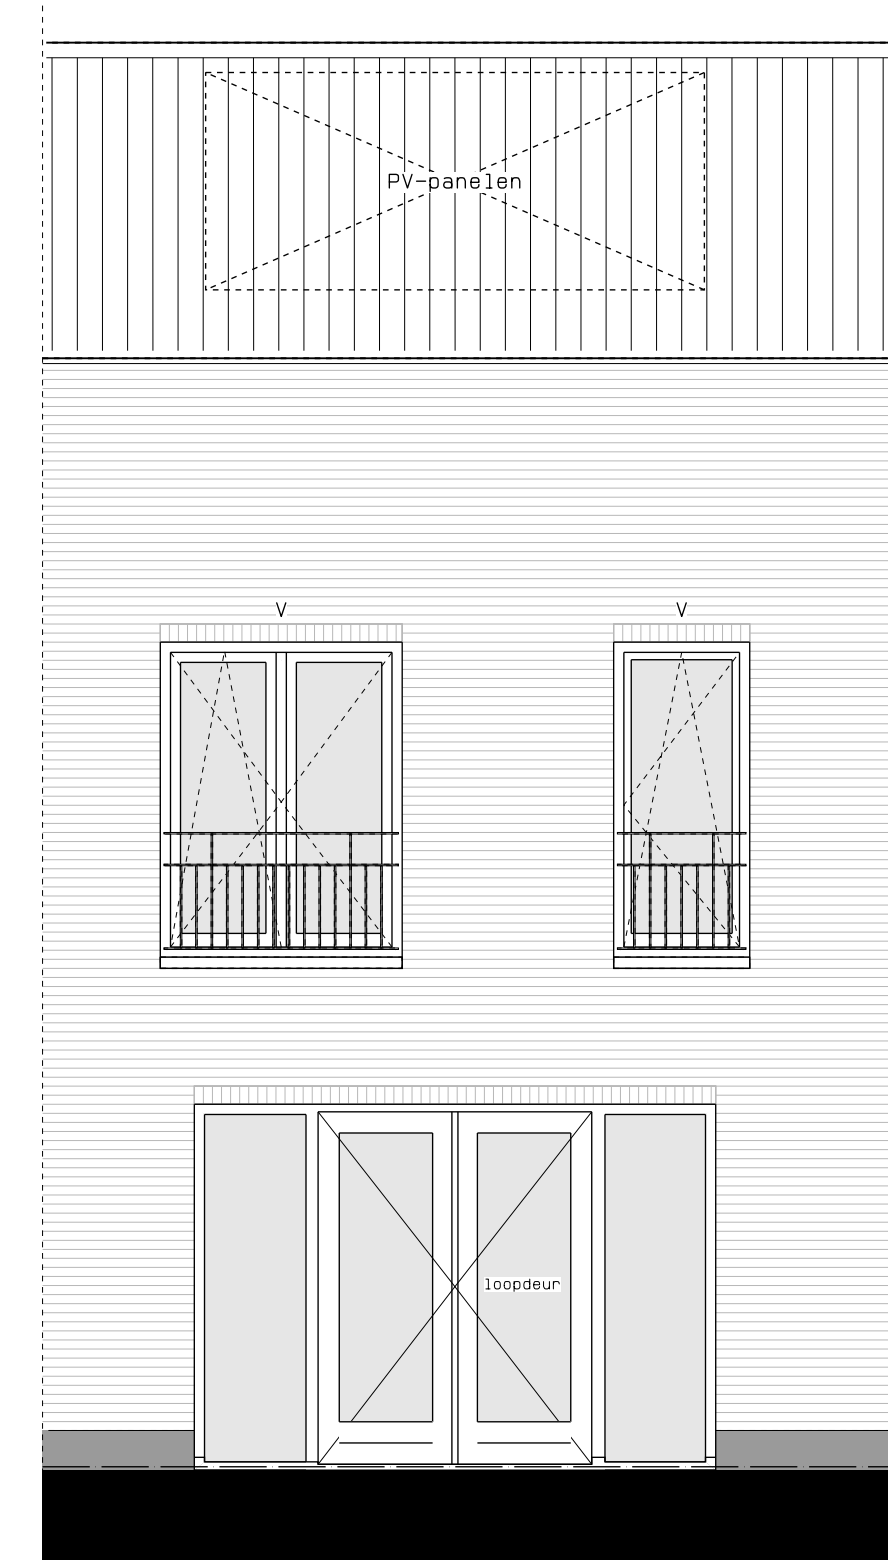

achtergevel



hp architecten **AUGUSTUS** hurks



	AUGUSTUS EINDHOVEN	NOO	DMT, 01-04-2019
	BLOK 8	17061	
	KAVEL 40	WGL	
	VERKOOPTEKENING	WGL	
		1:50/A0	VK-84