




begane grond

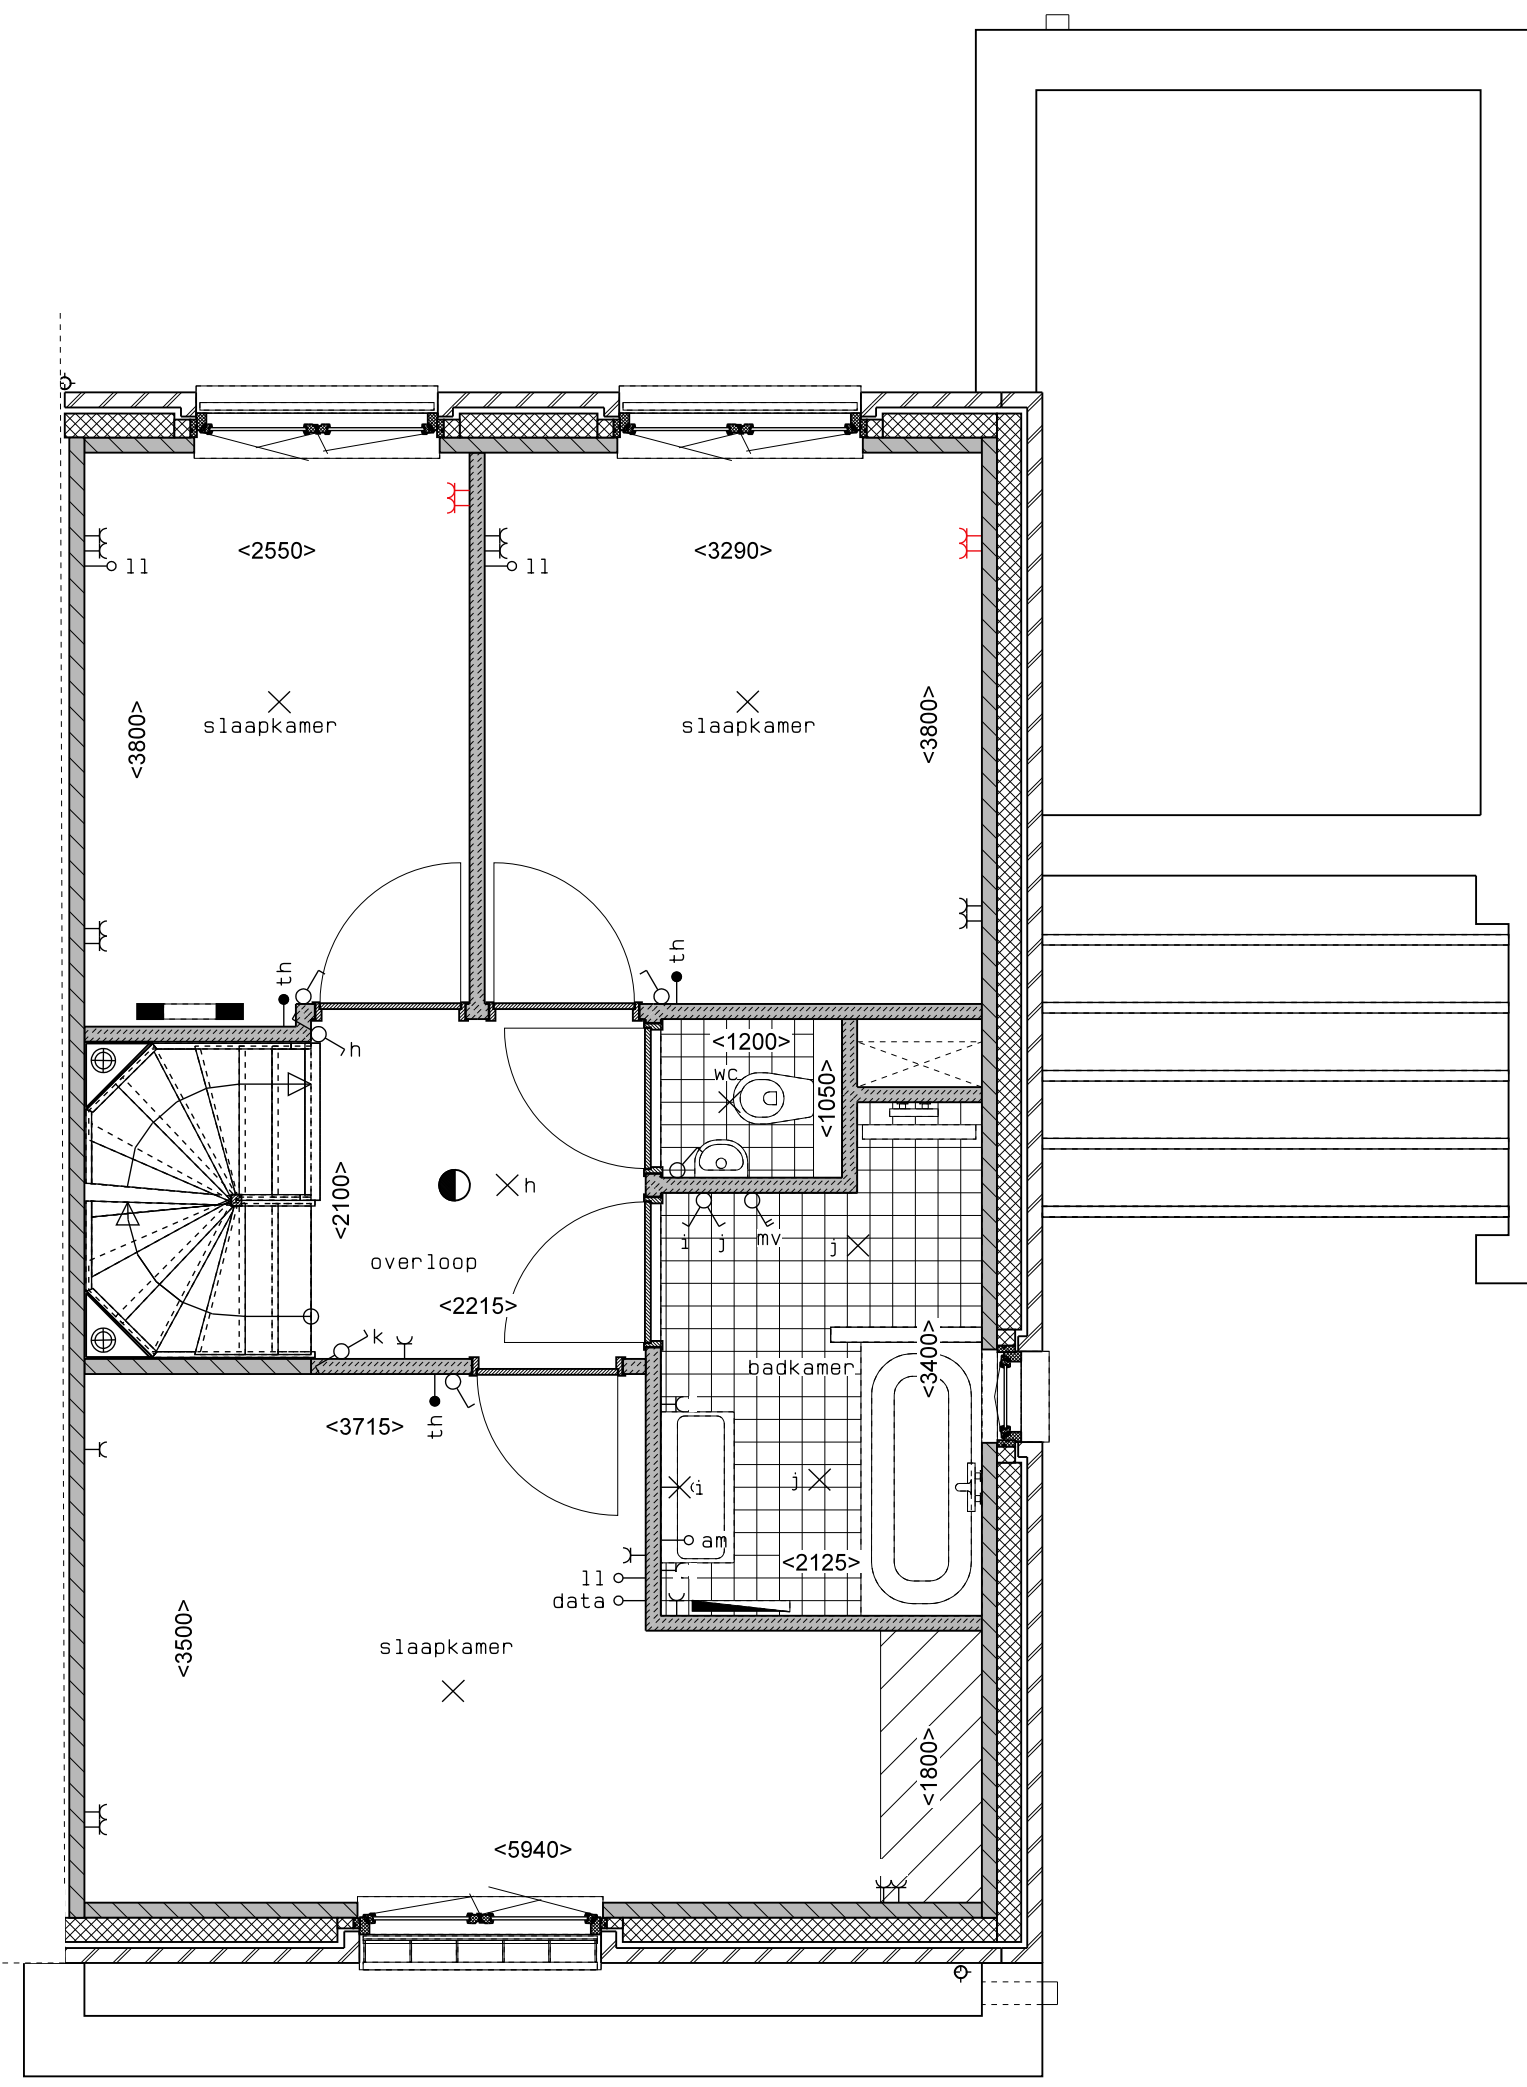

1e verdieping

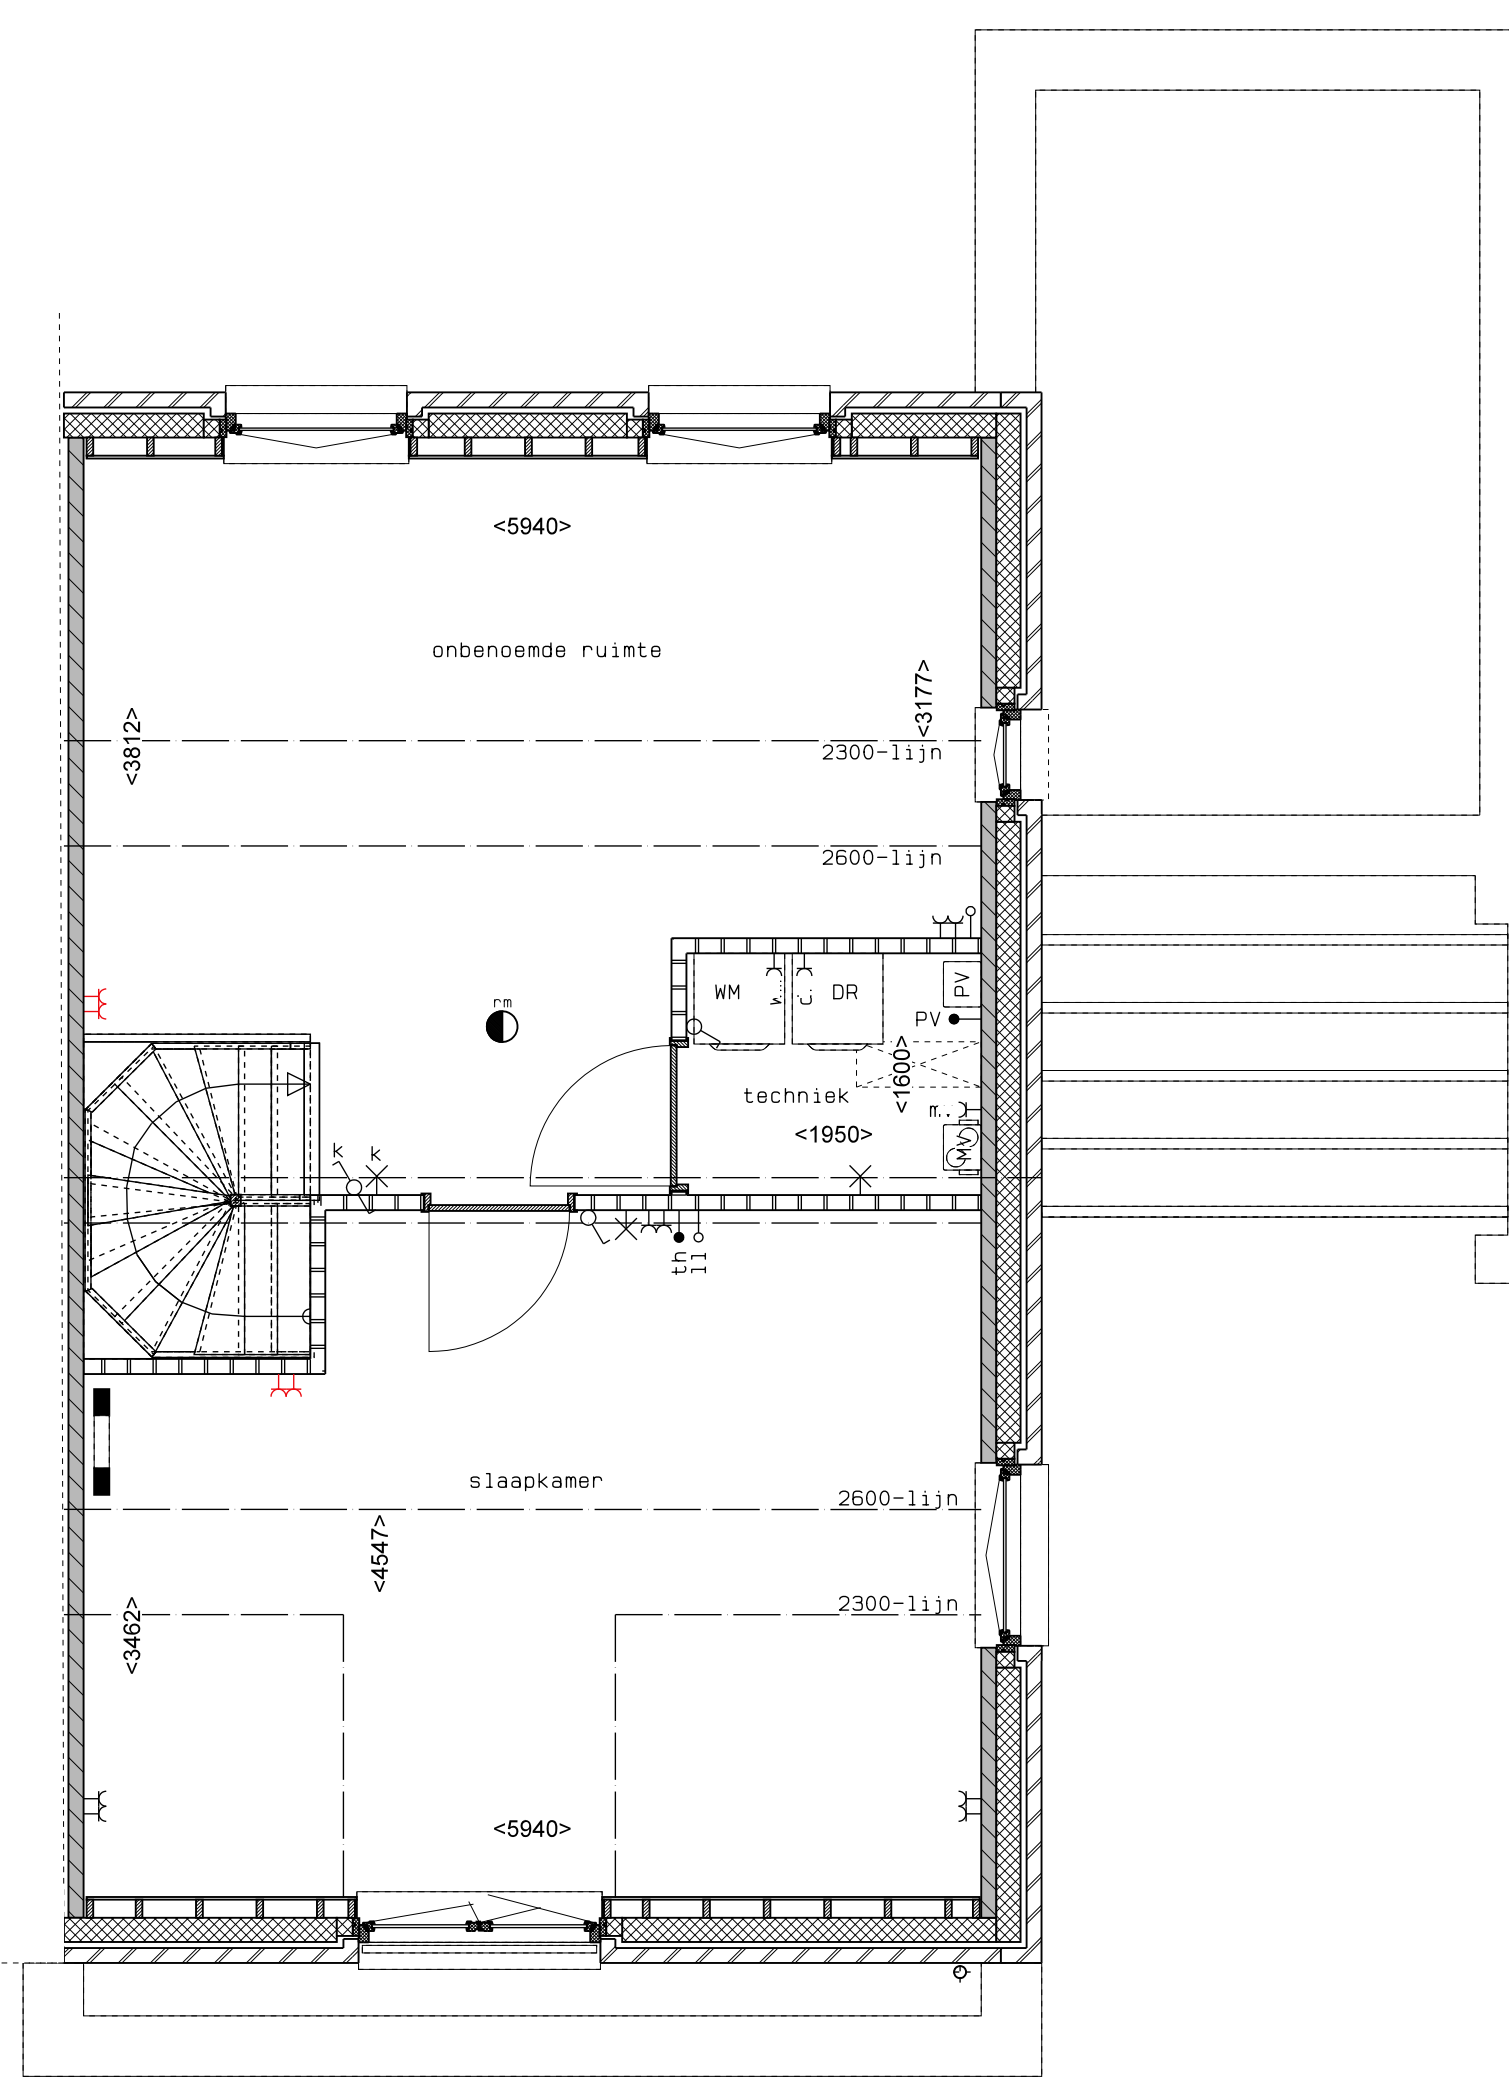

2e verdieping

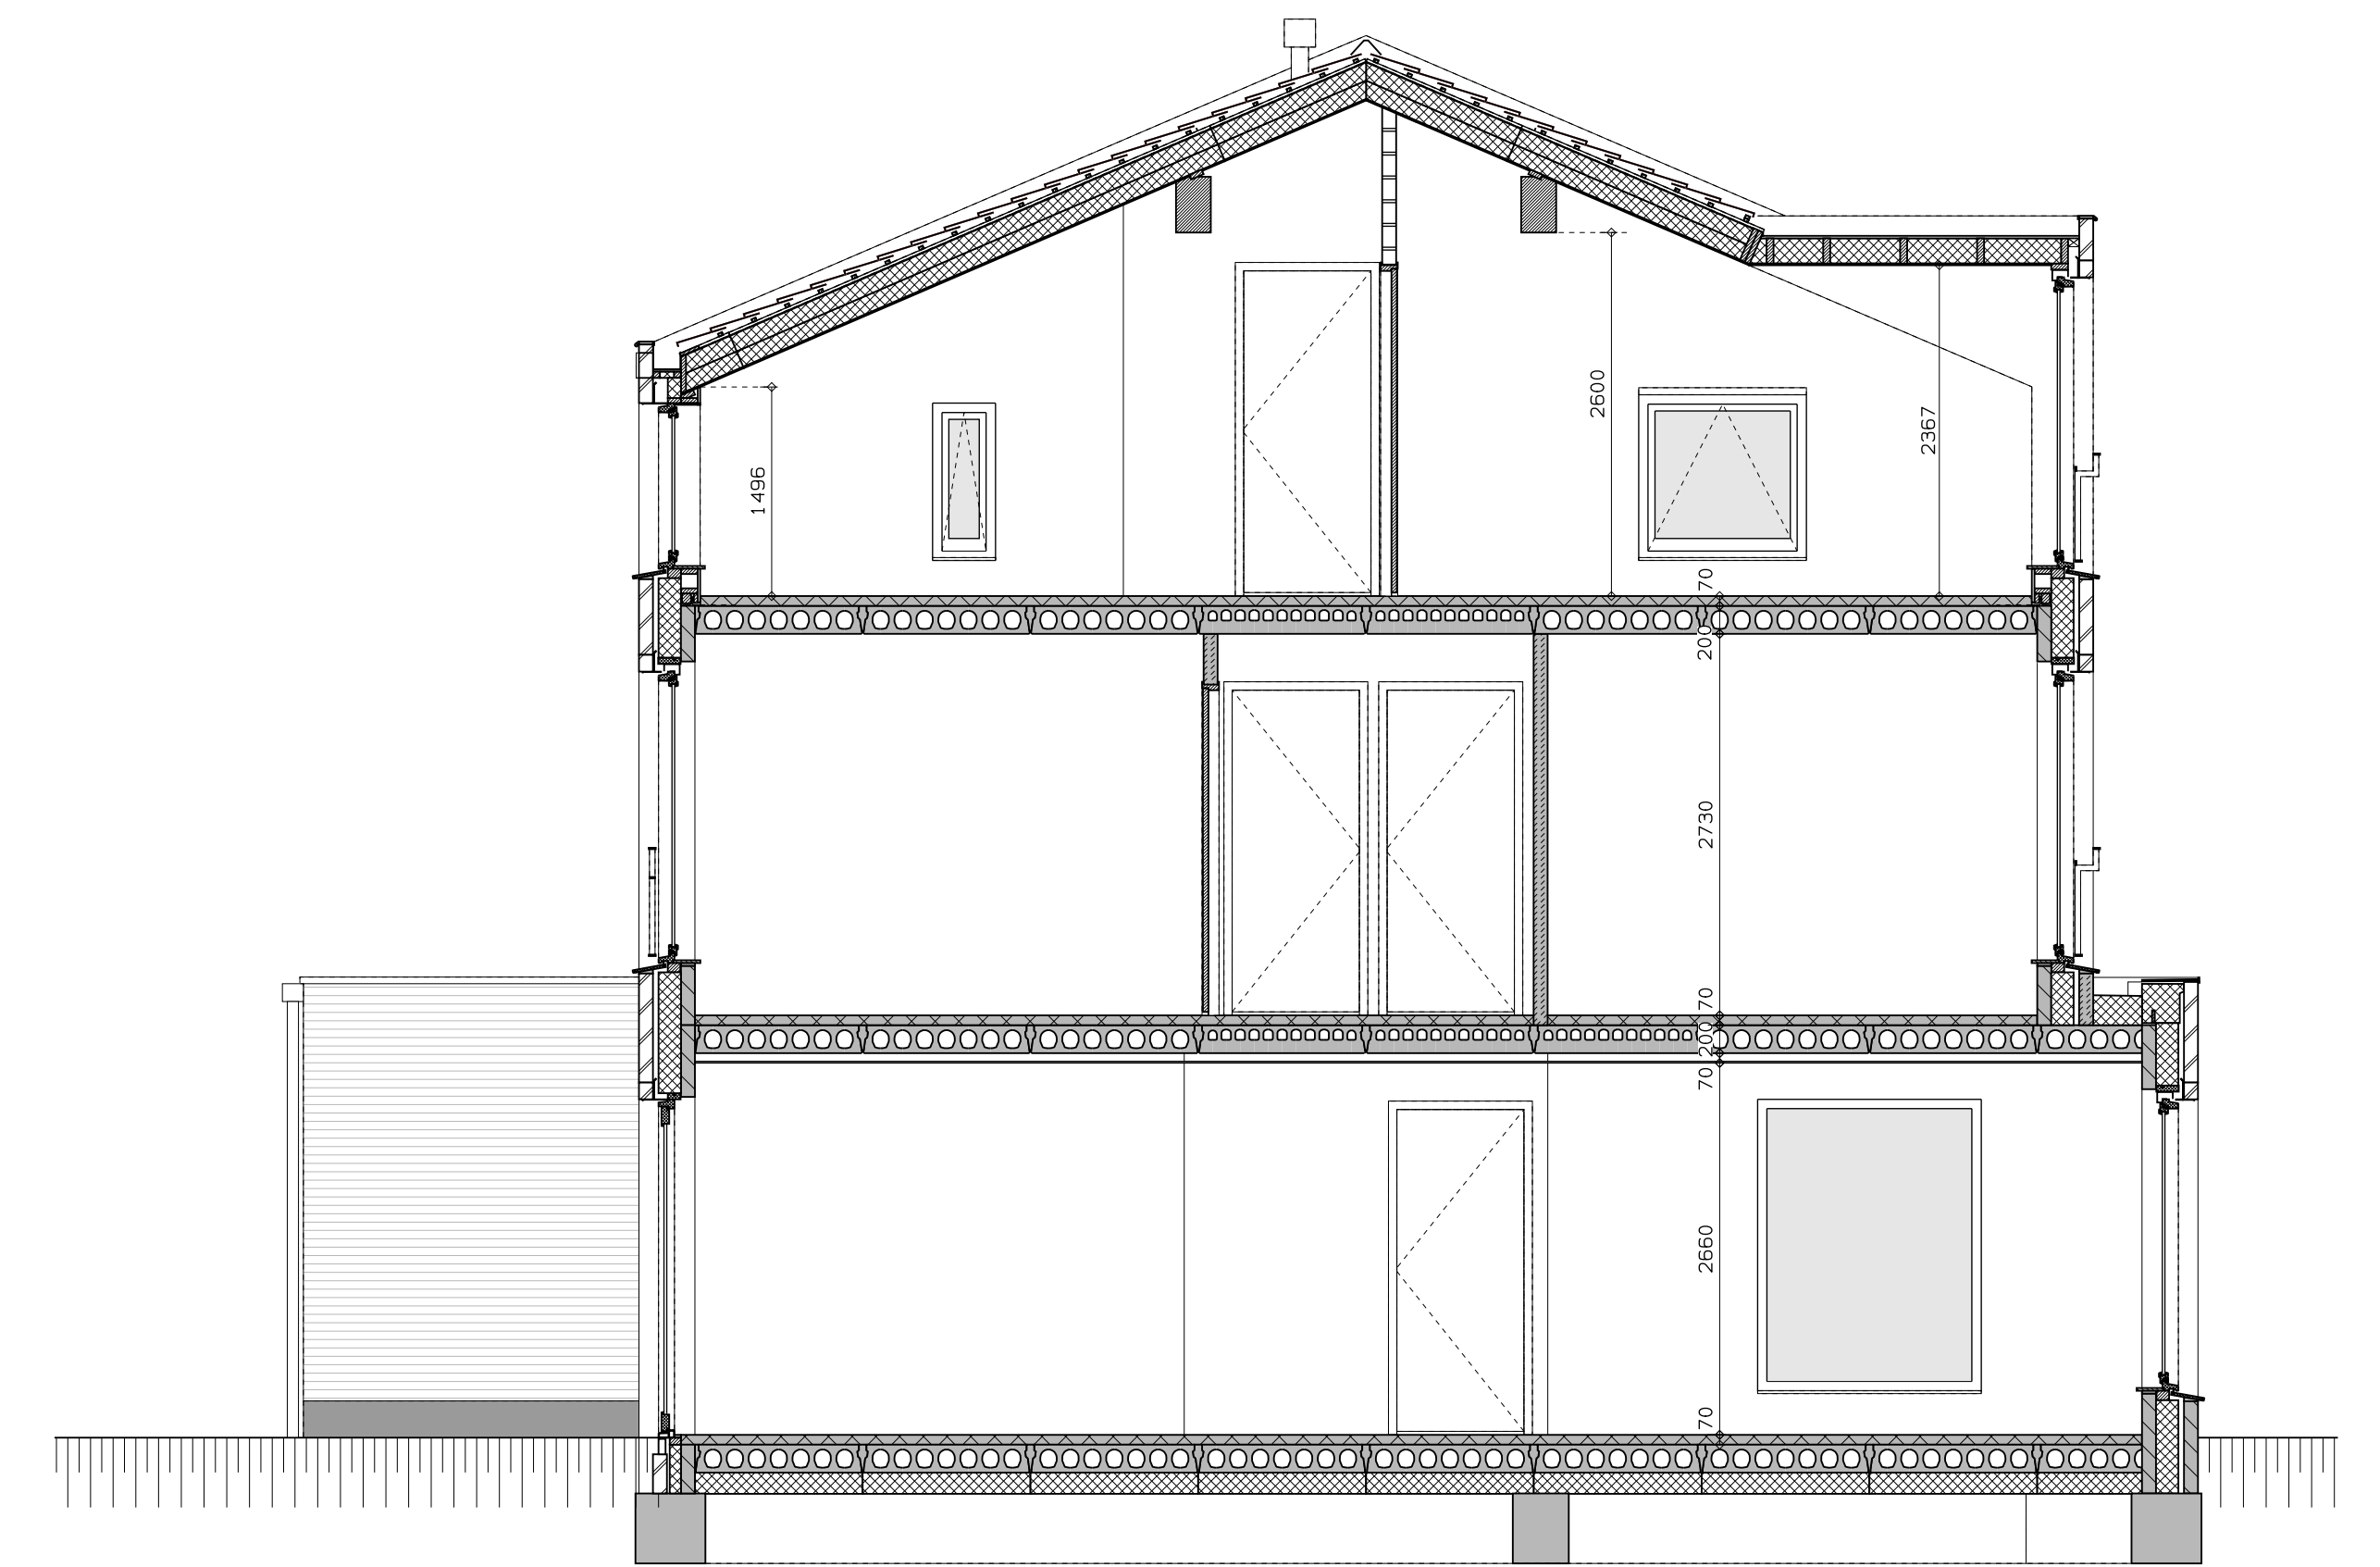

doorsnede DD


| LEGENDA | |
|---------|---|
| | gevelmetselwerk, lagenmaat 60mm |
| | prefab beton scheidingswand |
| | gasbeton |
| | holle scheidingswand |
| | isolatie |
| | MK meterkast |
| | WP opstelplaats combiwarmtepomp |
| | MV opstelplaats unit mechanische ventilatie |
| | PV opstelplaats PV-boiler |
| | WM opstelplaats wasmachine |
| | DR opstelplaats wasdroger |
| | rookmelder |
| | enkele wcd |
| | schakelaar |
| | wissel schakelaar |
| | dubbele schakelaar |
| | plafondlichtpunt |
| | wandlichtpunt |
| | wcd wasmachine |
| | wcd droger |
| | wcd elektrische radiator |
| | wcd mech. ventilatie |
| | id wcd aansluitpunt thermostaat (bedraad) |
| | schakelaar mechan. ventilatie |
| | wcd warmtepomp |
| | dubbele schakelaar |
| | loze leiding naar meterkast |
| | aarding metalen delen |
| | aansluitpunt PV-installatie |
| | wcd schakelaar 1500+ |
| | deurbel |
| | buitenwandlichtpunt 2100+ |
| | radiator, elektrisch |
| | verdeler vloerverwarming |
| | verdeler vloerverwarming voorzien van omkasting |
| | buitenkraan |

rood aangegeven wandcontactdozen, loze leidingen, etcetera, zijn optioneel en kunnen (vroegtijdig) bij de kopiersbegeleider gekozen worden. Afmetingen van ruimtes kunnen in het werk afwijken van tekening. De exacte plaatsen en afmetingen van aansluitpunten, schachten, dakuitmondingen, radiatoren, h.w.a.d. zijn indicatief op de tekeningen aangegeven en worden door de installateur nader bepaald. Aan deze getallen en plaatsen kunnen derhalve geen rechten ontleend worden. Derden dienen tijdens de kijkmiddag of na oplevering altijd het werk zelf in te meten voordat afwerking besteld wordt. De woningen worden standaard zonder keuken geleverd. De gestippelde keuken geeft de standaard positie van de keuken weer met de daarbij behorende standaard posities van de aansluitingen van de installatievoorzieningen.


| LEGENDA METSELWERK | |
|--------------------|-------------------------------------|
| | metselwerk kleur: wit |
| | gekeind metselwerk kleur: #55000F33 |
| | gekeind metselwerk kleur: licht |
| | V ventilatierooster boven kozijn |
| | DK kast boven kozijn |



voorgevel

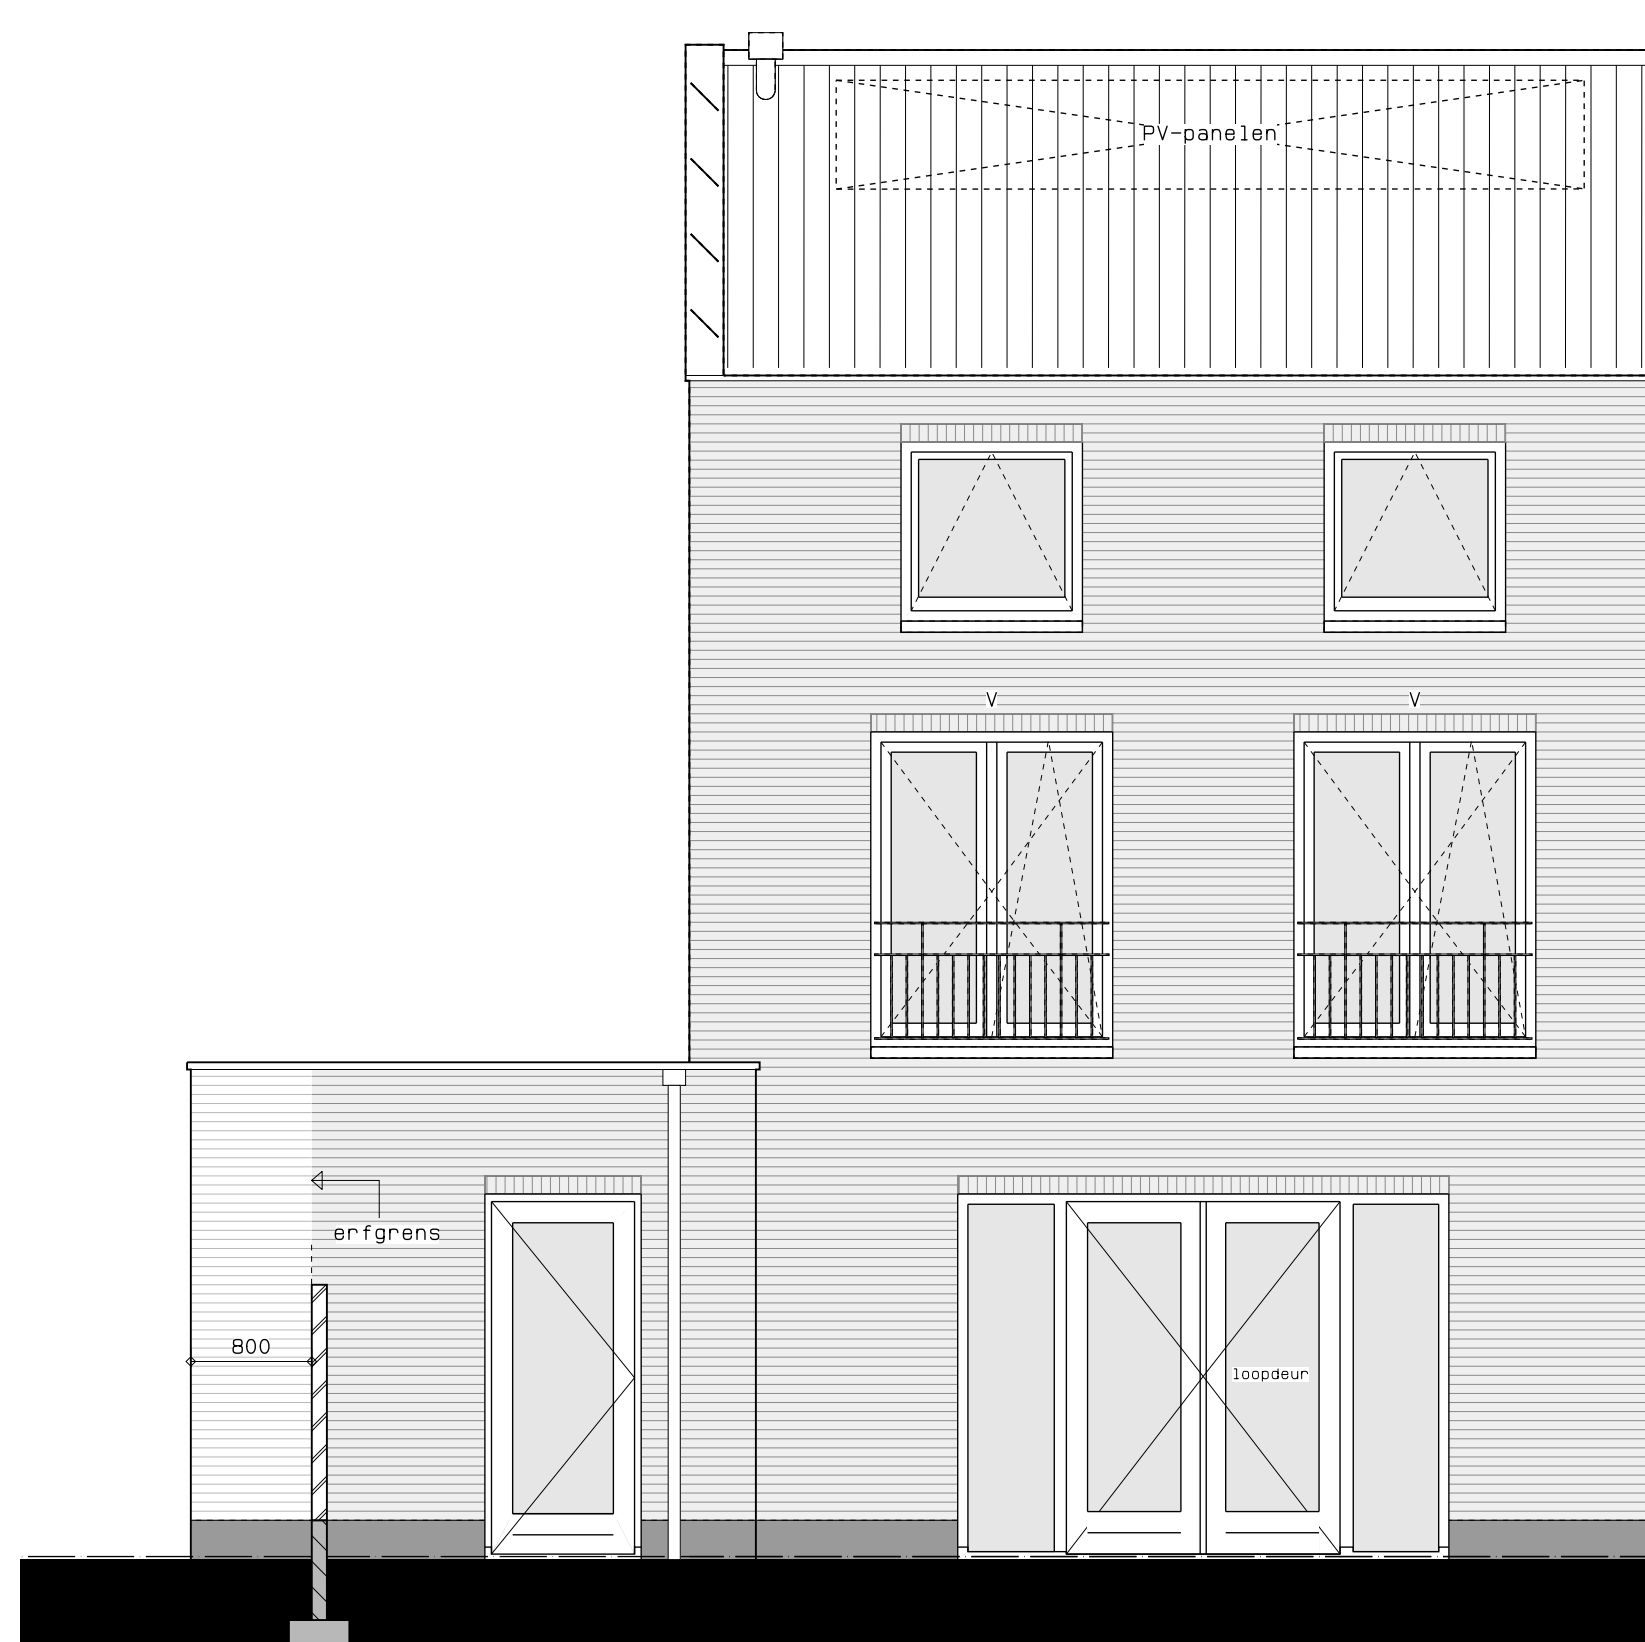

achtergevel

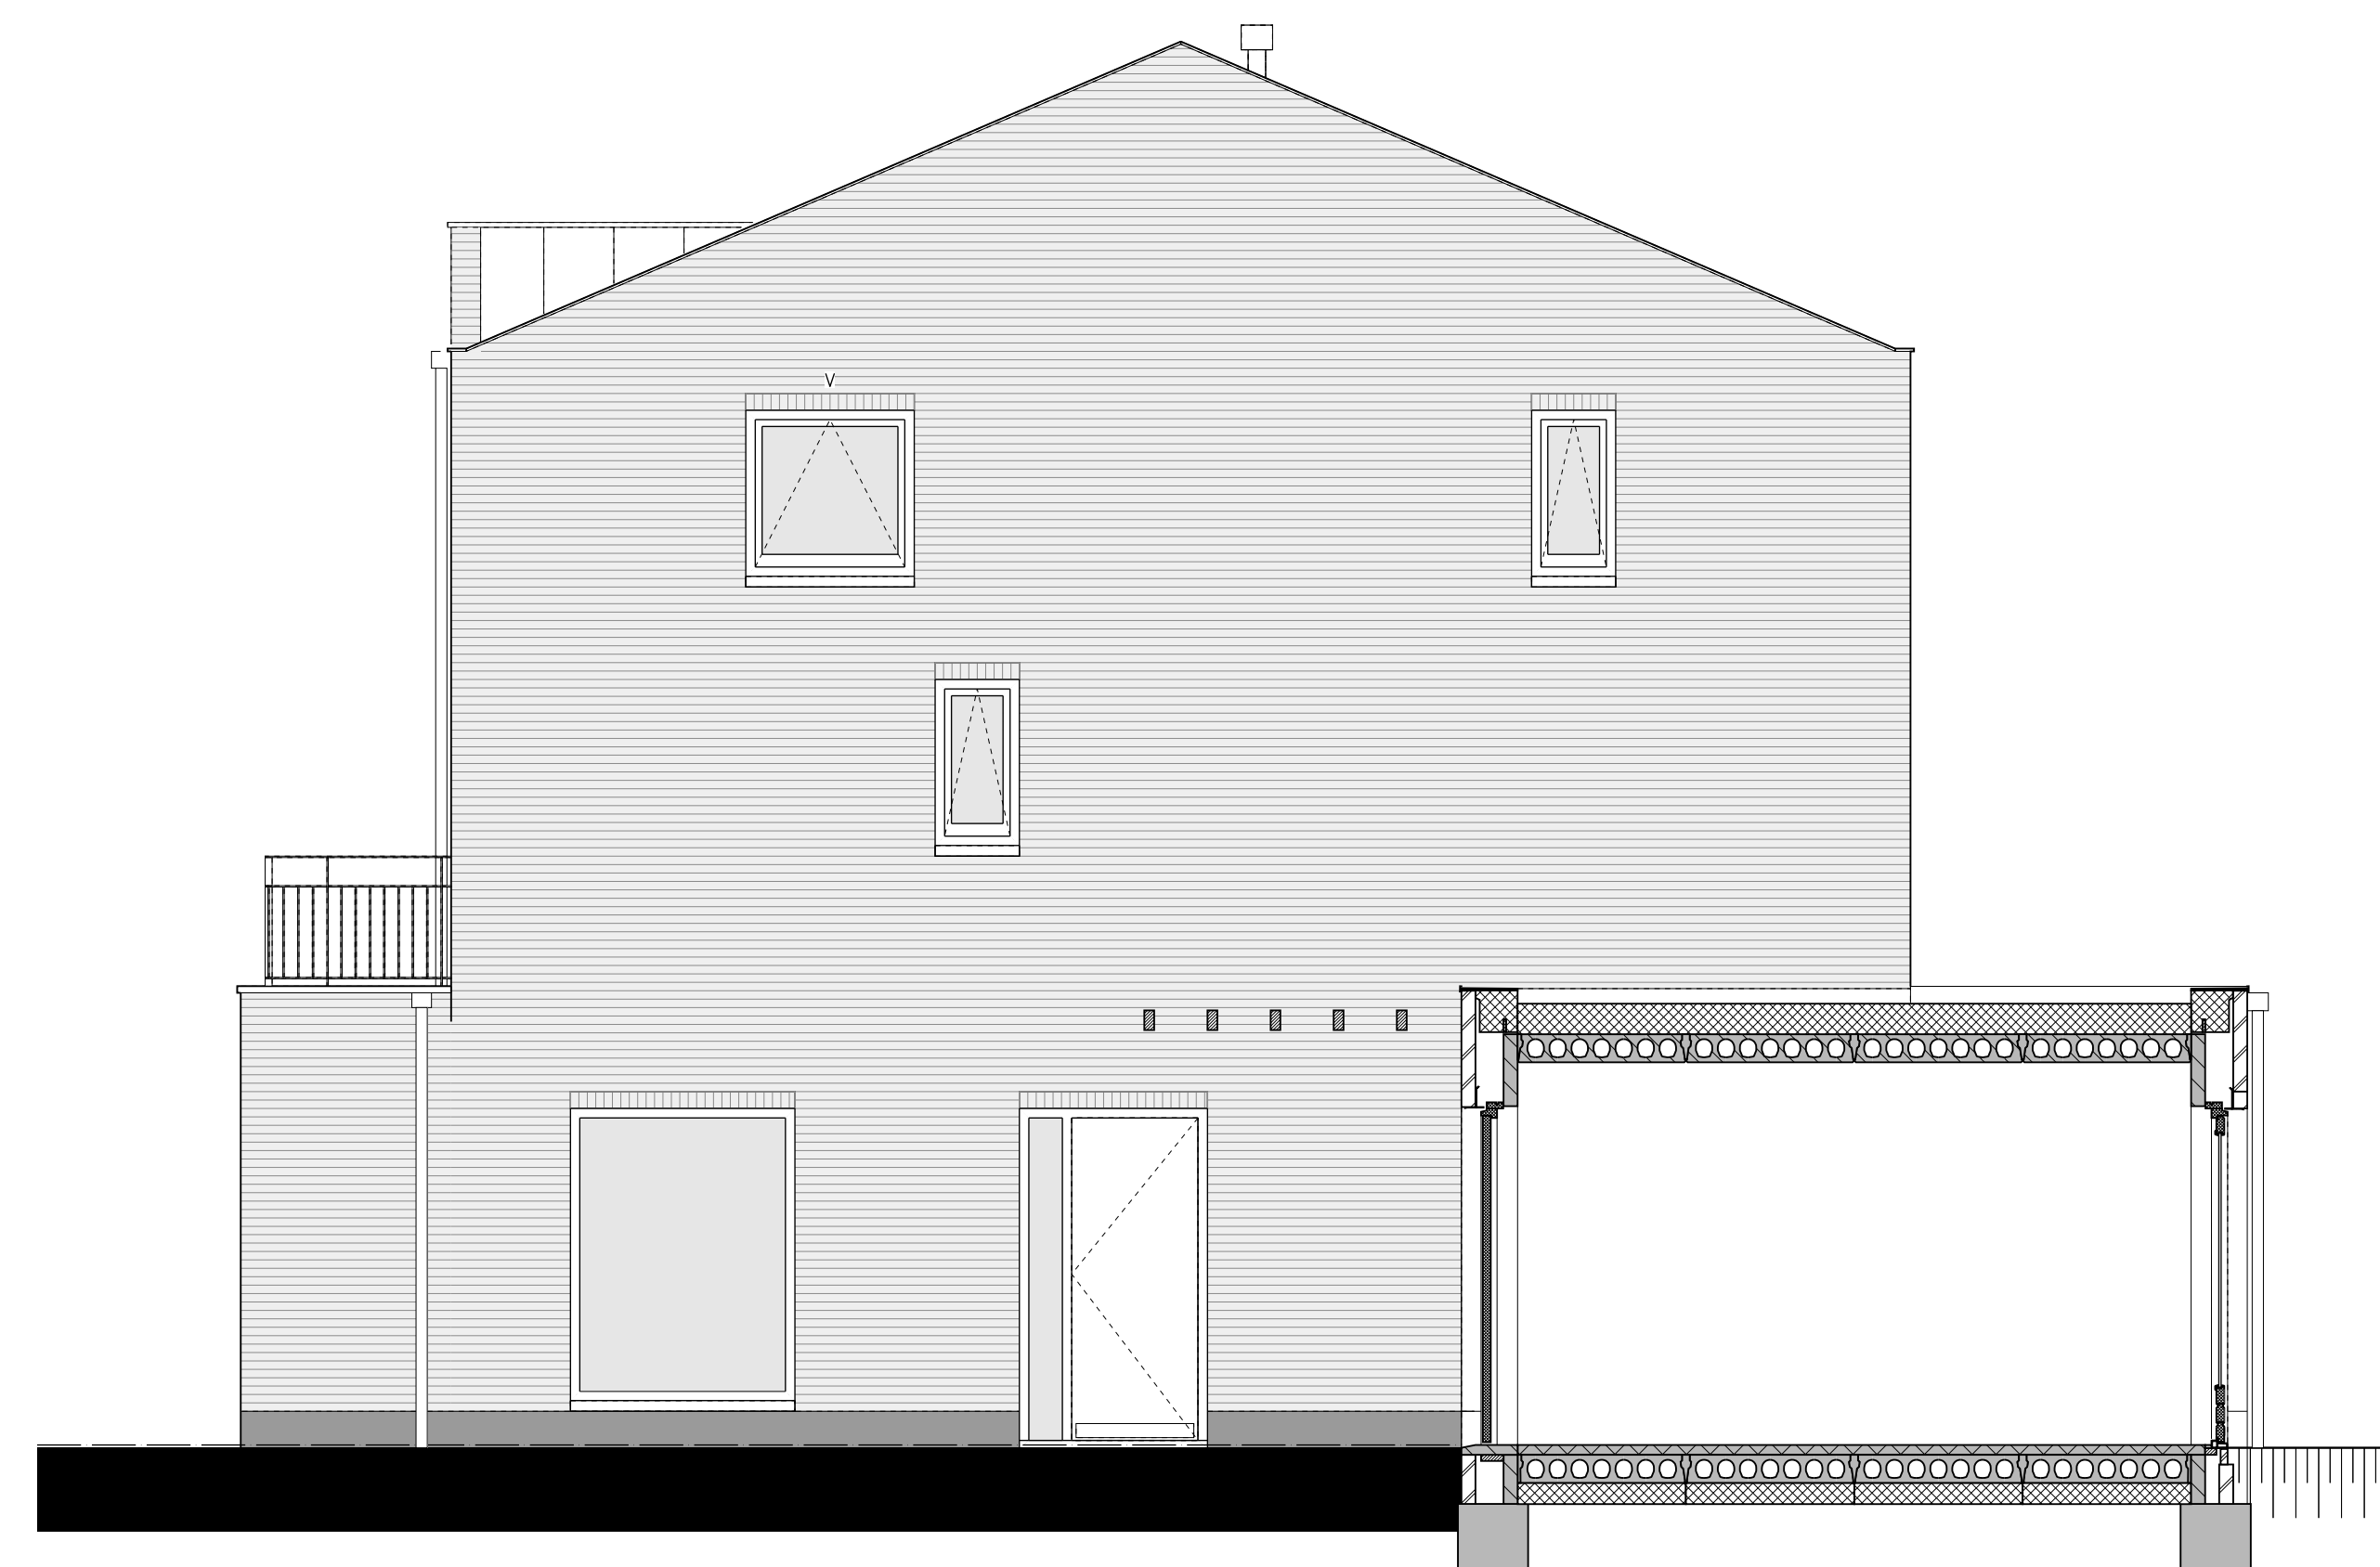

zijgevel



hp architecten **AUGUSTUS** hurks



| | | | |
|--|--------------------|---------|-----------------|
| | AUGUSTUS EINDHOVEN | NOV | DMT, 01-04-2019 |
| | BLOK 6 | 17061 | WGL |
| | KAVEL 31 | WGL | |
| | VERKOOPTEKENING | 1:50/A0 | VK-64 |