



2e verdieping

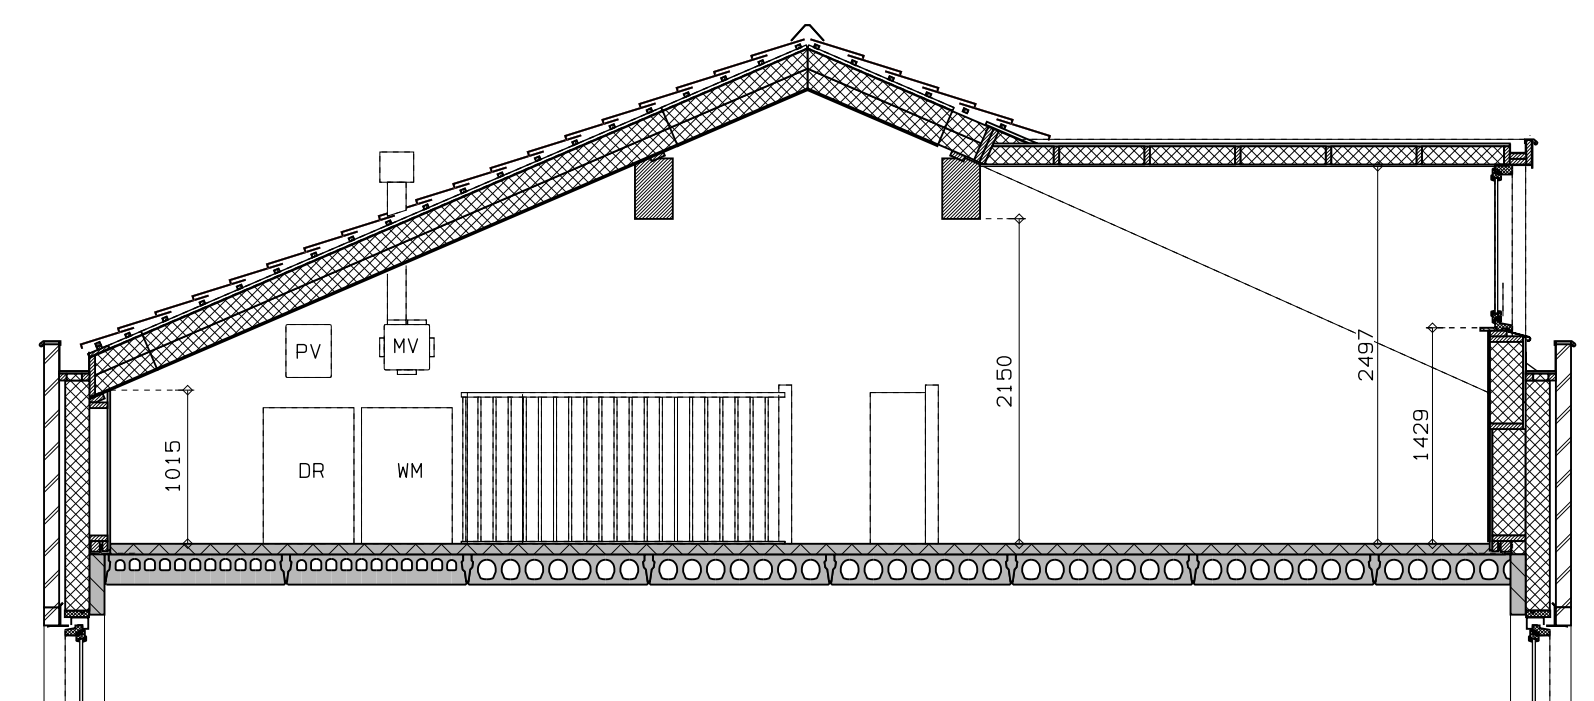


doorsnede

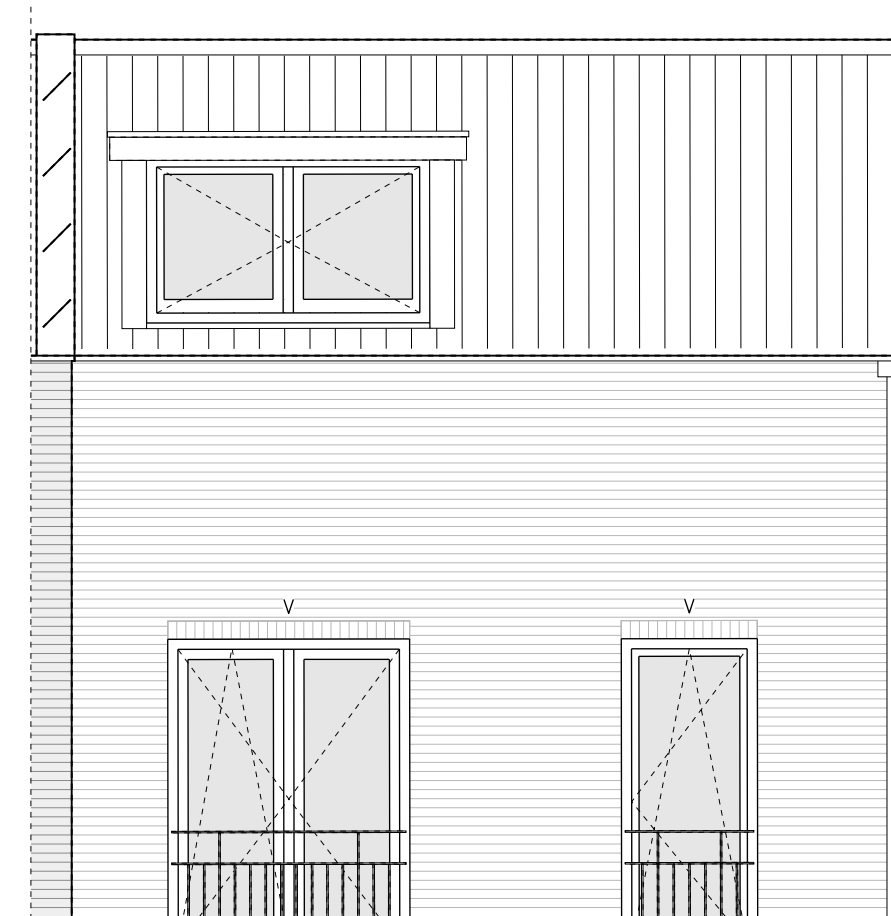


achtergevel

Type 5.7T, Dakkapel 2,15 m breed, kavel 09

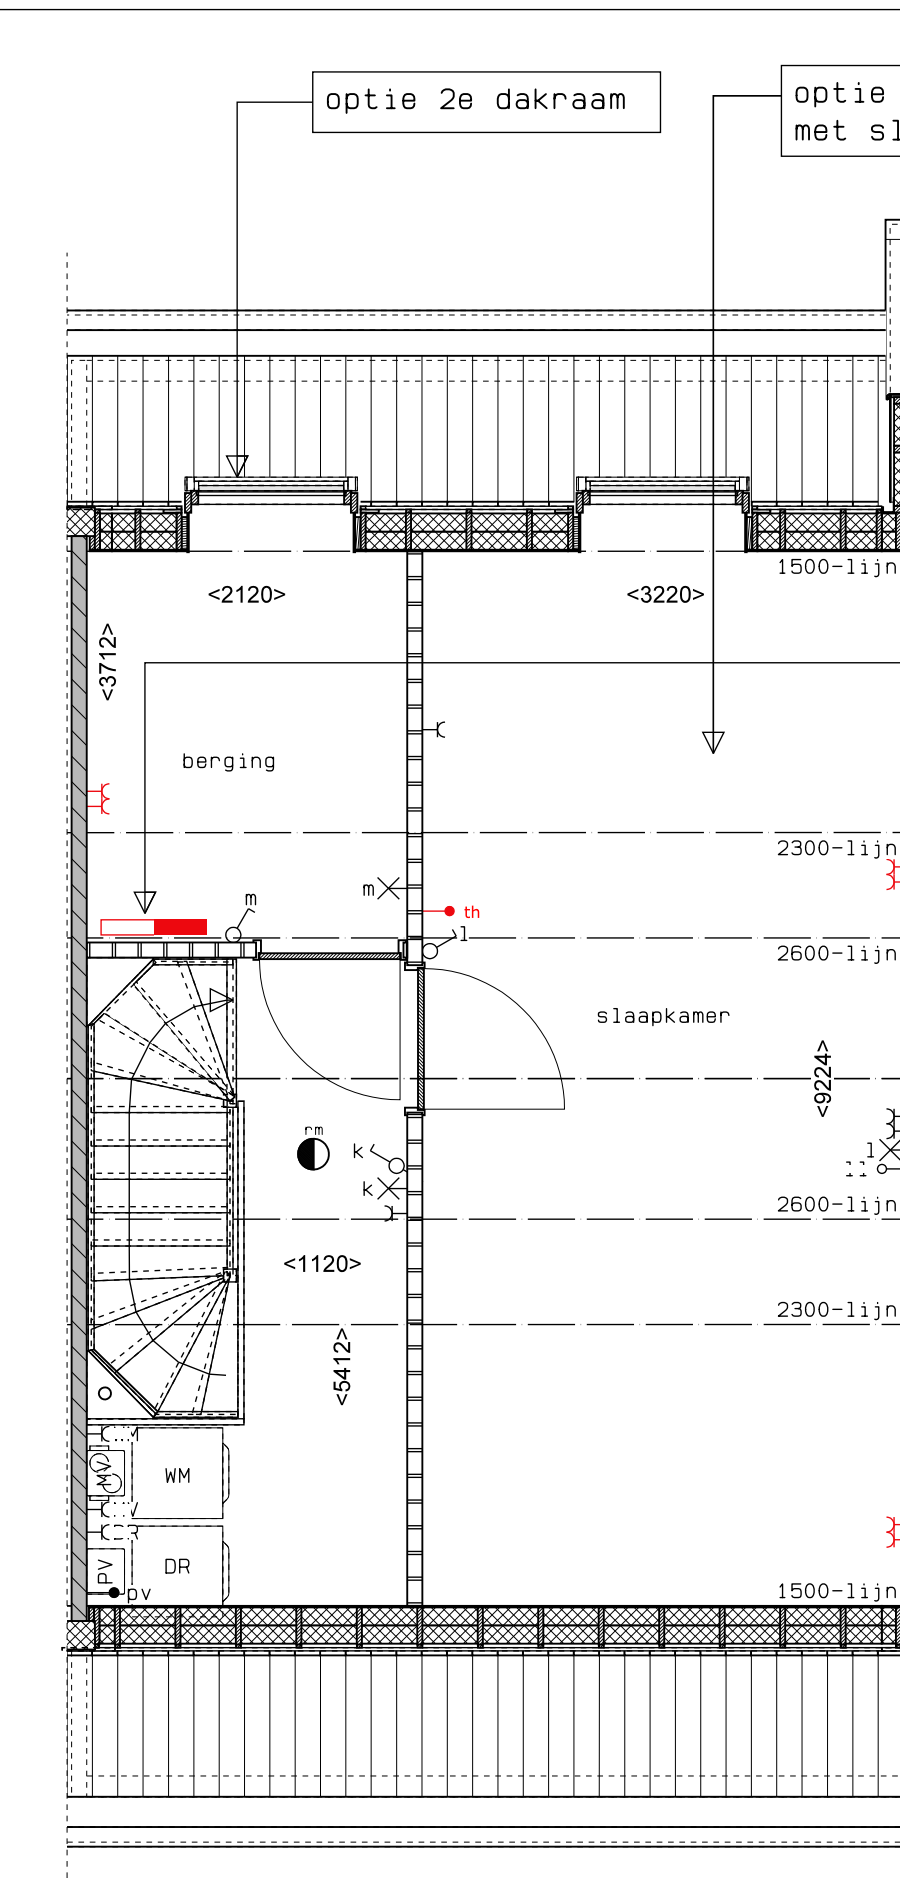

2e verdieping

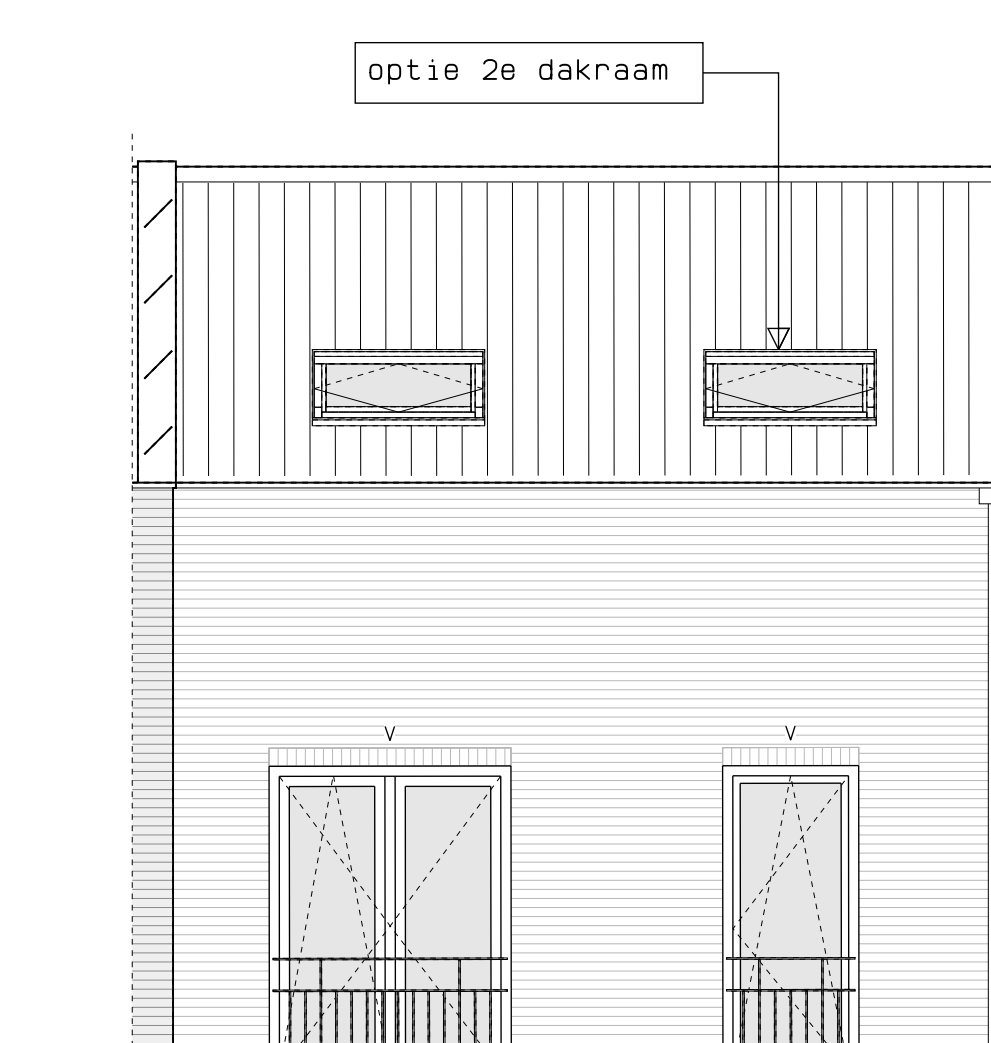


achtergevel

Type 5.7T, Overige opties 2e verdieping, kavel 09


LEGENDA	
	prefab beton
	gasbeton
	lichte scheidingwand
	isolatie
	meterkast
	opstelplaats combiwarmtepomp
	opstelplaats unit mechanische ventilatie
	opstelplaats PV-omvormer
	opstelplaats wasmachine
	opstelplaats droger
	enkele wcd
	schakelaar
	wisselschakelaar
	dubbele schakelaar
	plafondlichtpunt
	wandlichtpunt
	wcd wasmachine
	wcd droger
	wcd radiator
	wcd mech. ventilatie
	ip wcd
	aansluitpunt thermostaat (bedraad)
	schakelaar mechn. ventilatie
	wcd warmtepomp
	loze leiding naar meterkast
	aarding metalen delen
	aansluitpunt PV-installatie
	deurbel
	deurbel
	buitenwandlichtpunt 2100+
	radiator, elektrisch
	verdelier vloerverwarming
	verdelier vloerverwarming voorzien van omkasting
	buitenkraan

rood aangegeven wandcontactdozen, loze leidingen, etcetera, zijn optioneel en kunnen (vroegtijdig) bij de kopersbegeleider gekozen worden. Afmetingen van ruimtes kunnen in het werk afwijken van tekening de exacte plaatsen en afmetingen van aansluitpunten, schachten, dakuitmondingen, radiatoren, hwa e.d. zijn indicatief op de tekeningen aangegeven en worden door de installateur nader bepaald. Aan deze getallen en plaatsen kunnen derhalve geen rechten ontleend worden. Derden dienen tijdens de kijkmiddag of na oplevering altijd het werk zelf in te meten voordat afwerking besteld wordt. De woningen worden standaard zonder keuken geleverd. De gestippelde keuken geeft de standaard positie van de keuken weer met de daarbij behorende standaard posities van de aansluitingen van de installatievoorzieningen.

LEGENDA METSELWERK	
	metselwerk kleur: wit
	gekeind metselwerk kleur: middengris
	gekeind metselwerk kleur: lichte
VENTILATIEROOSTERS	
	v ventilatierooster Boven kozijn
	sk ventilatierooster Boven kozijn

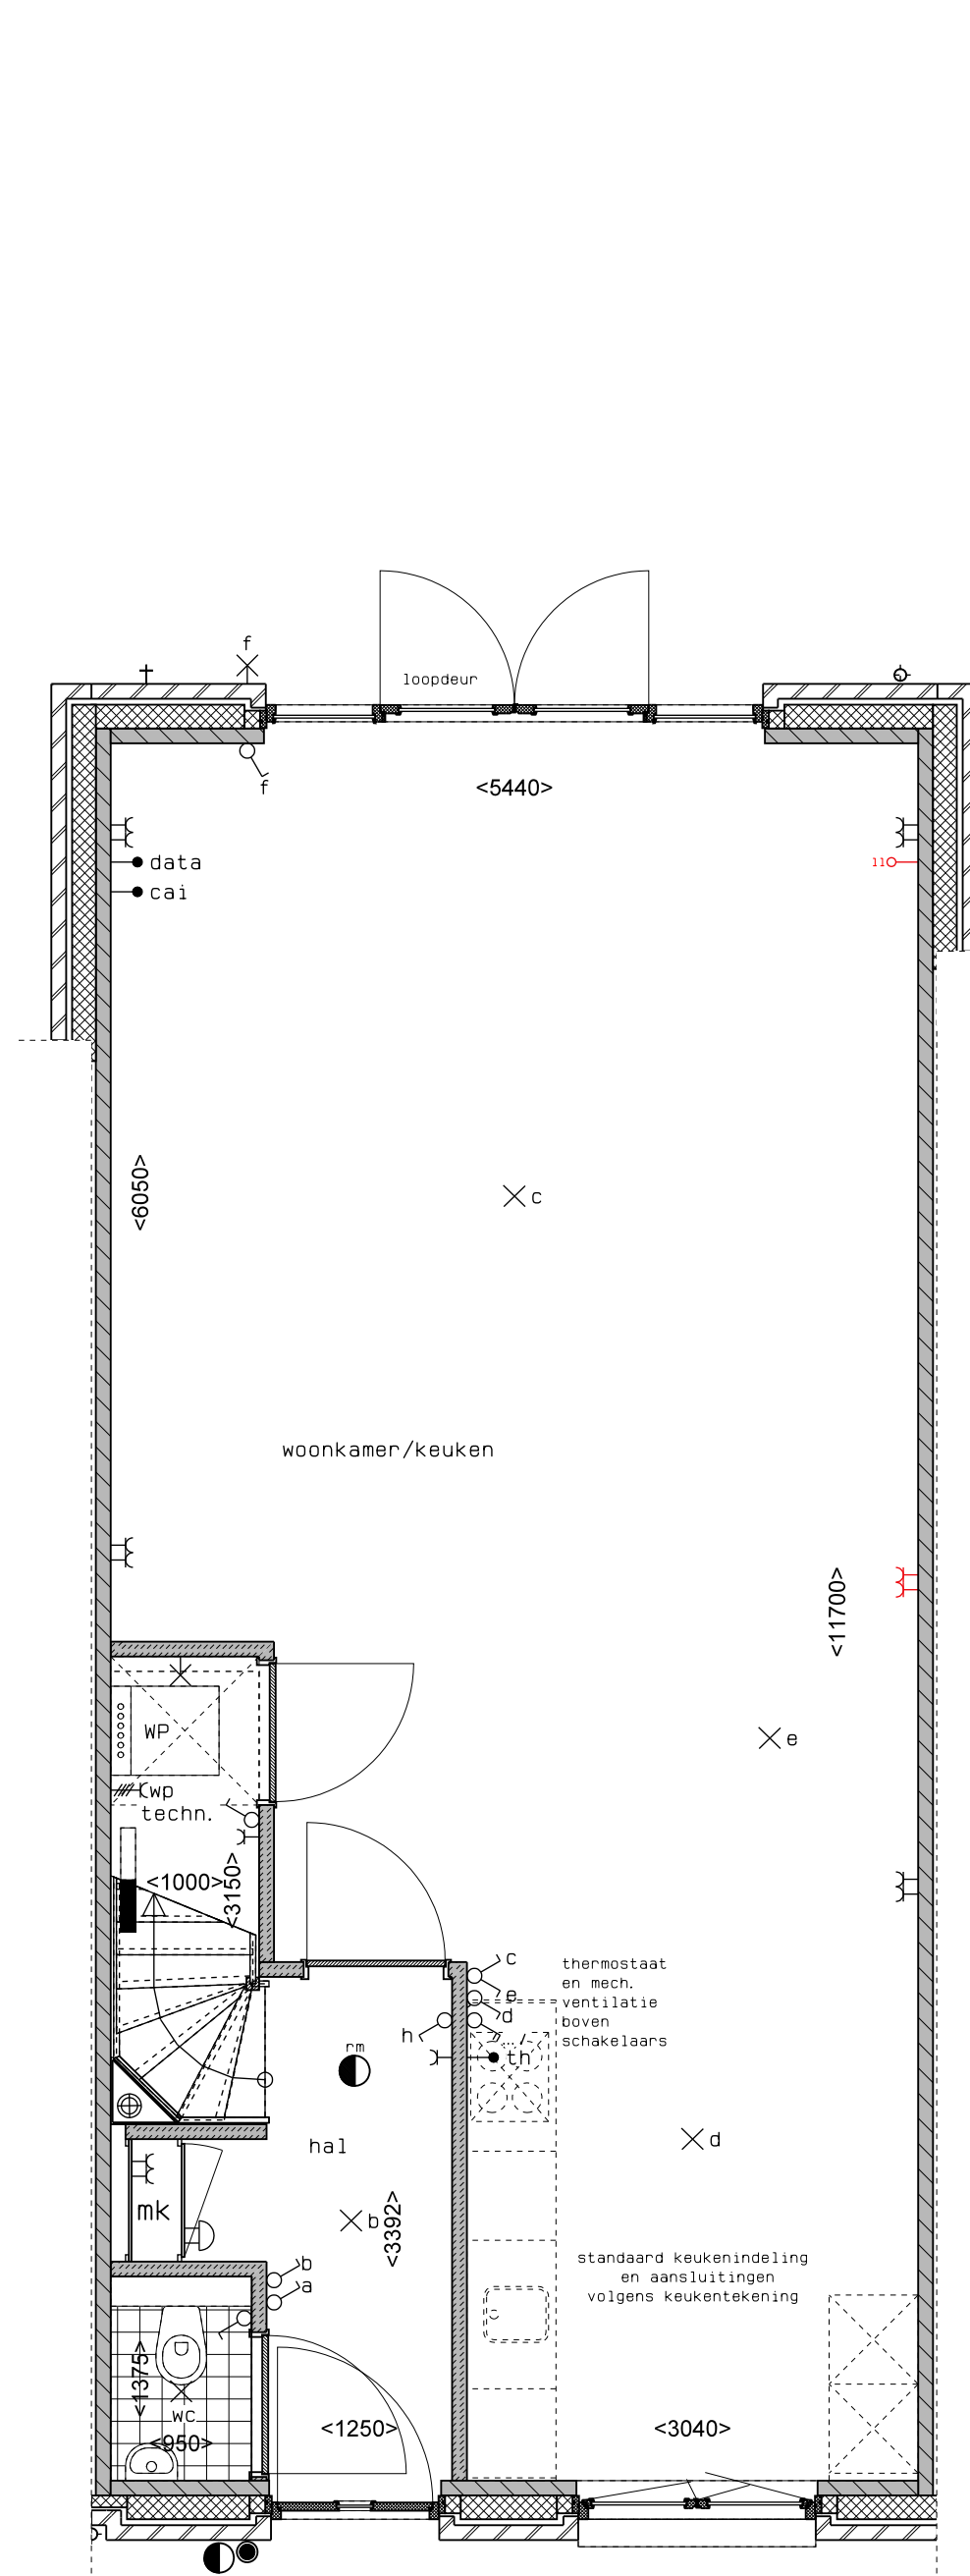

begane grond

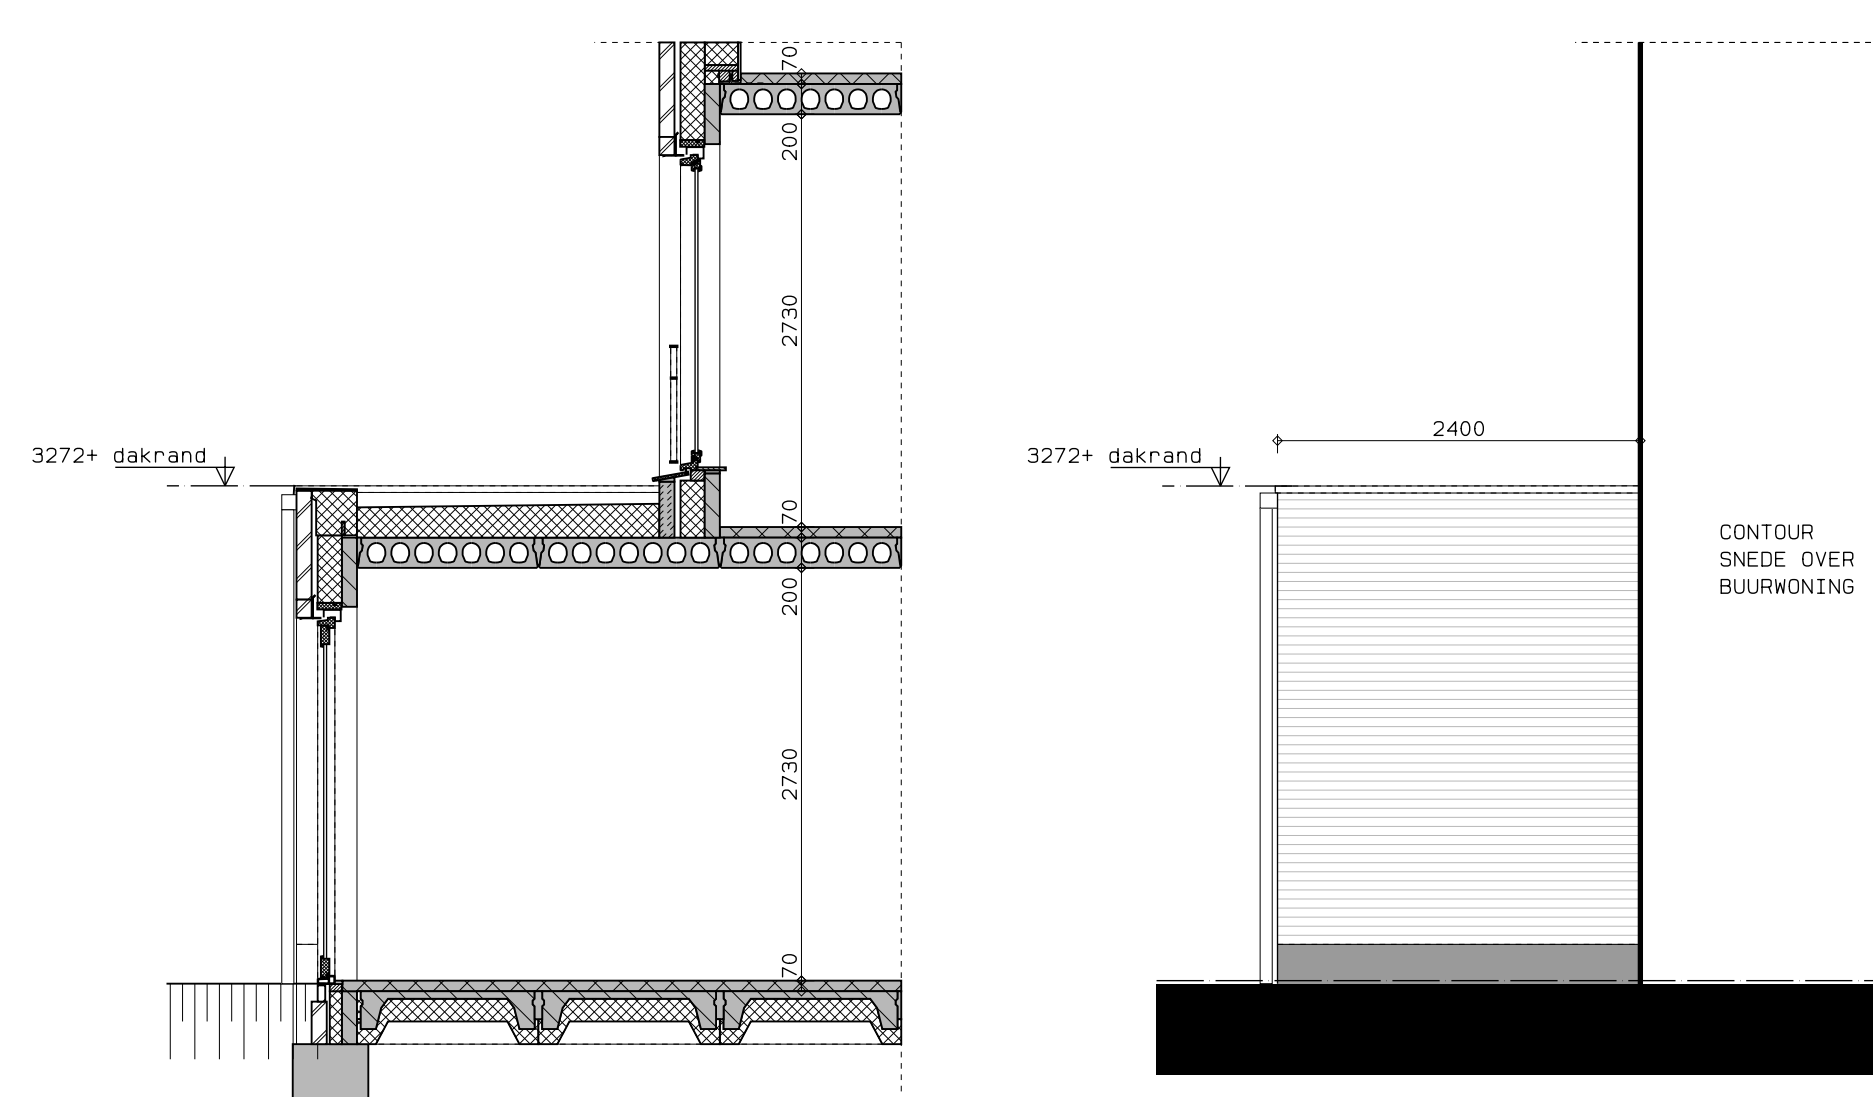


doorsnede

zijaanzicht




achtergevel

Type 5.7T, Uitbouw achter 2,4 m, kavel 09

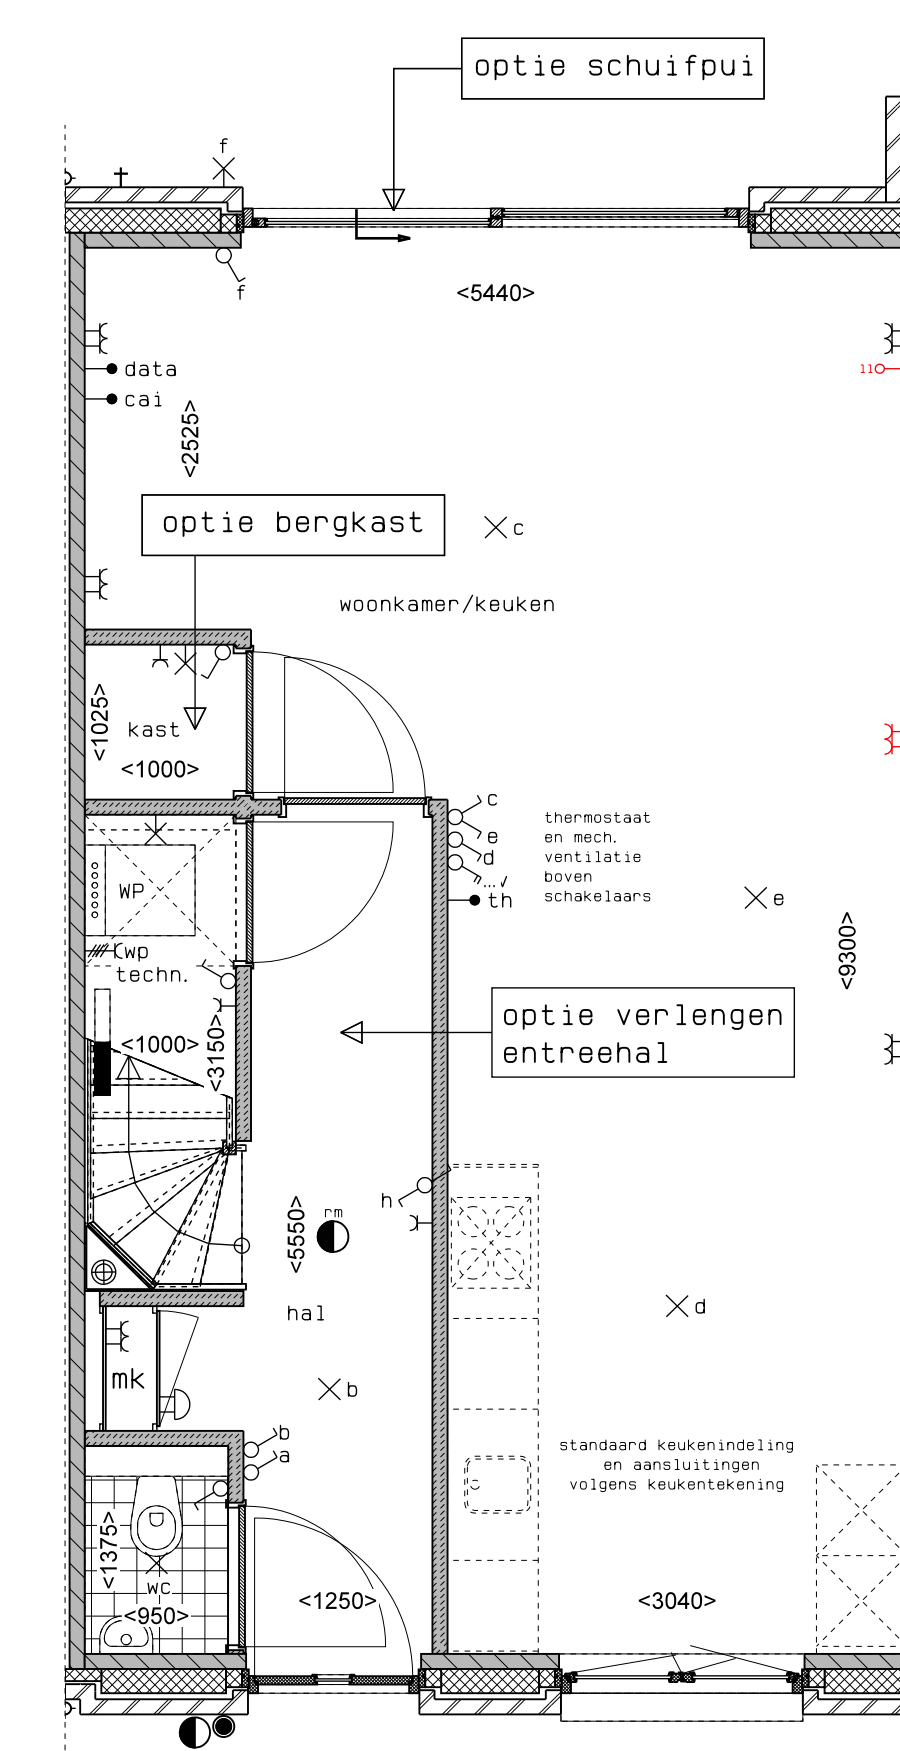

begane grond

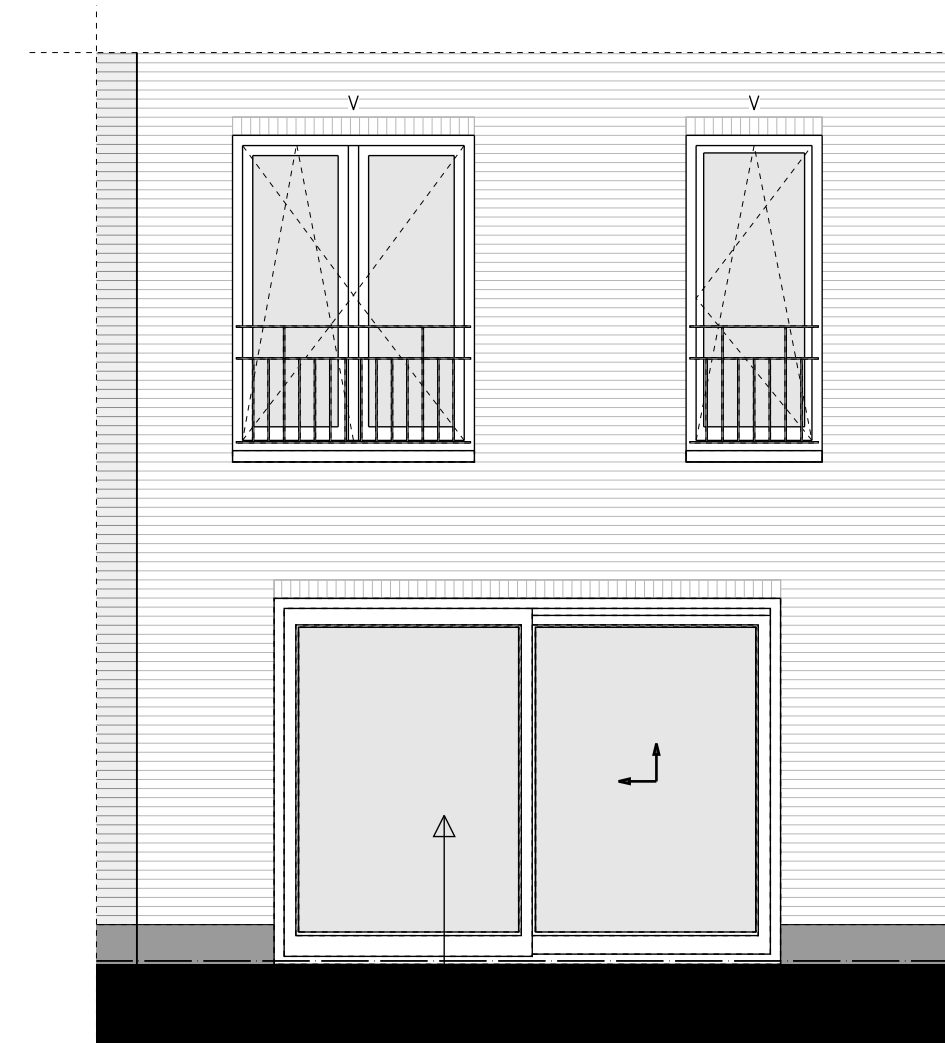

achteraanzicht

Type 5.7T, Overige opties begane grond, kavel 09



hp architecten **AUGUSTUS** hurks



	AUGUSTUS EINDHOVEN	NOO	01-04-2013
	BLOK 2	17061	
	KAVEL 09		
	OPTIETEKENING	1:50	VKO-24