




begane grond

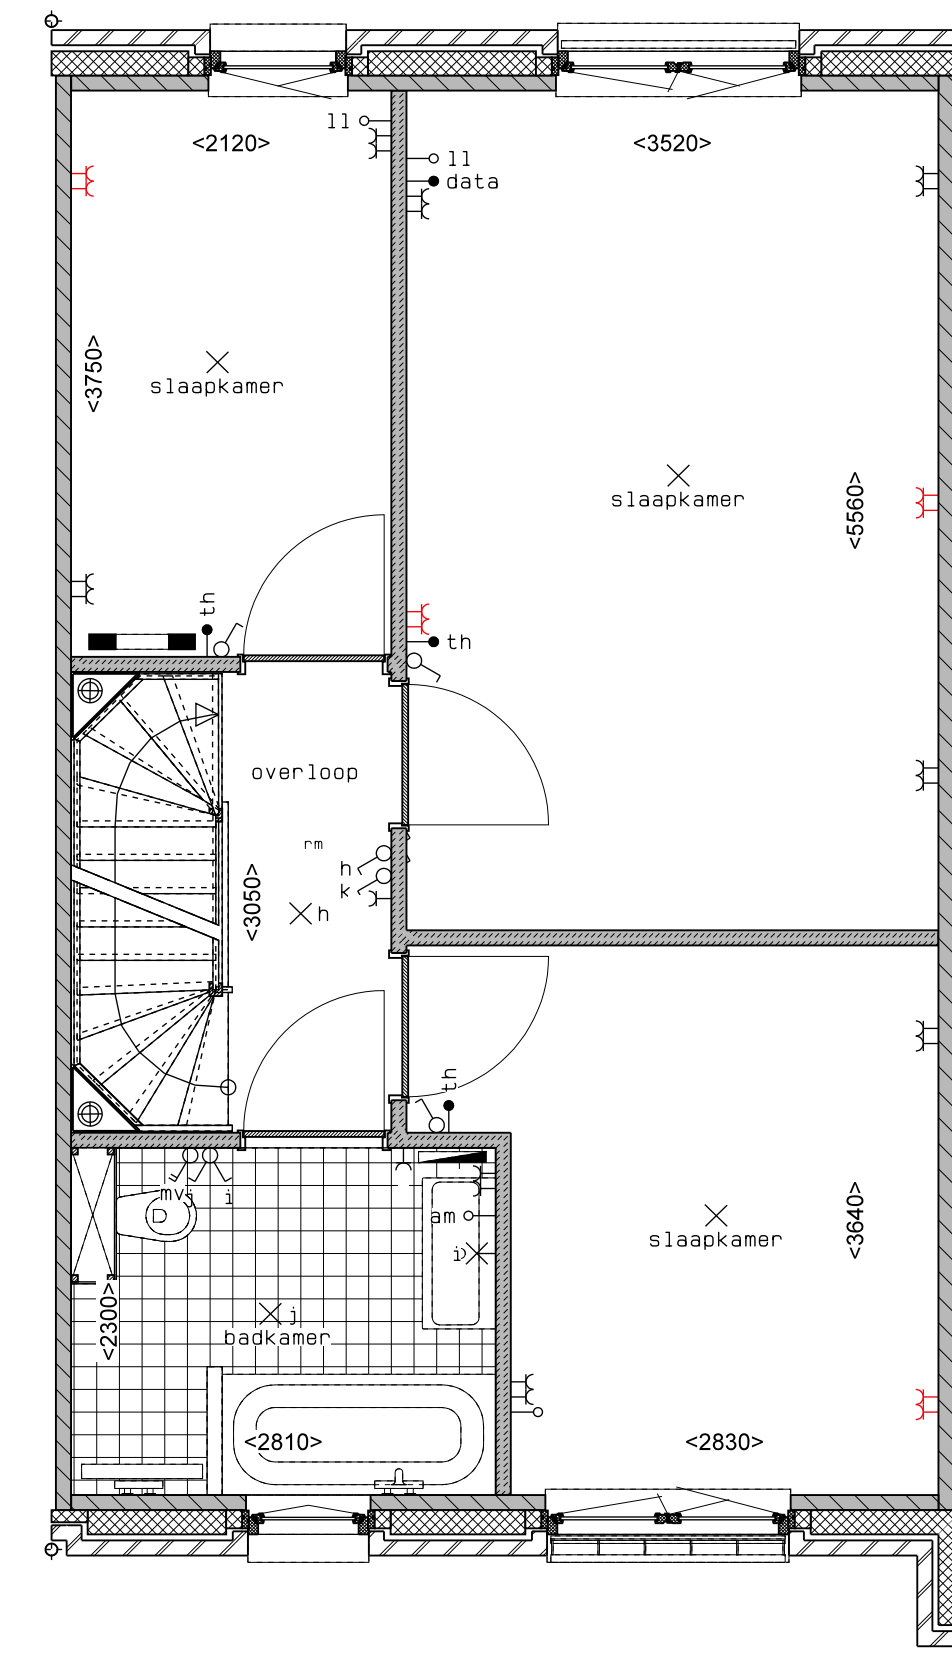

1e verdieping

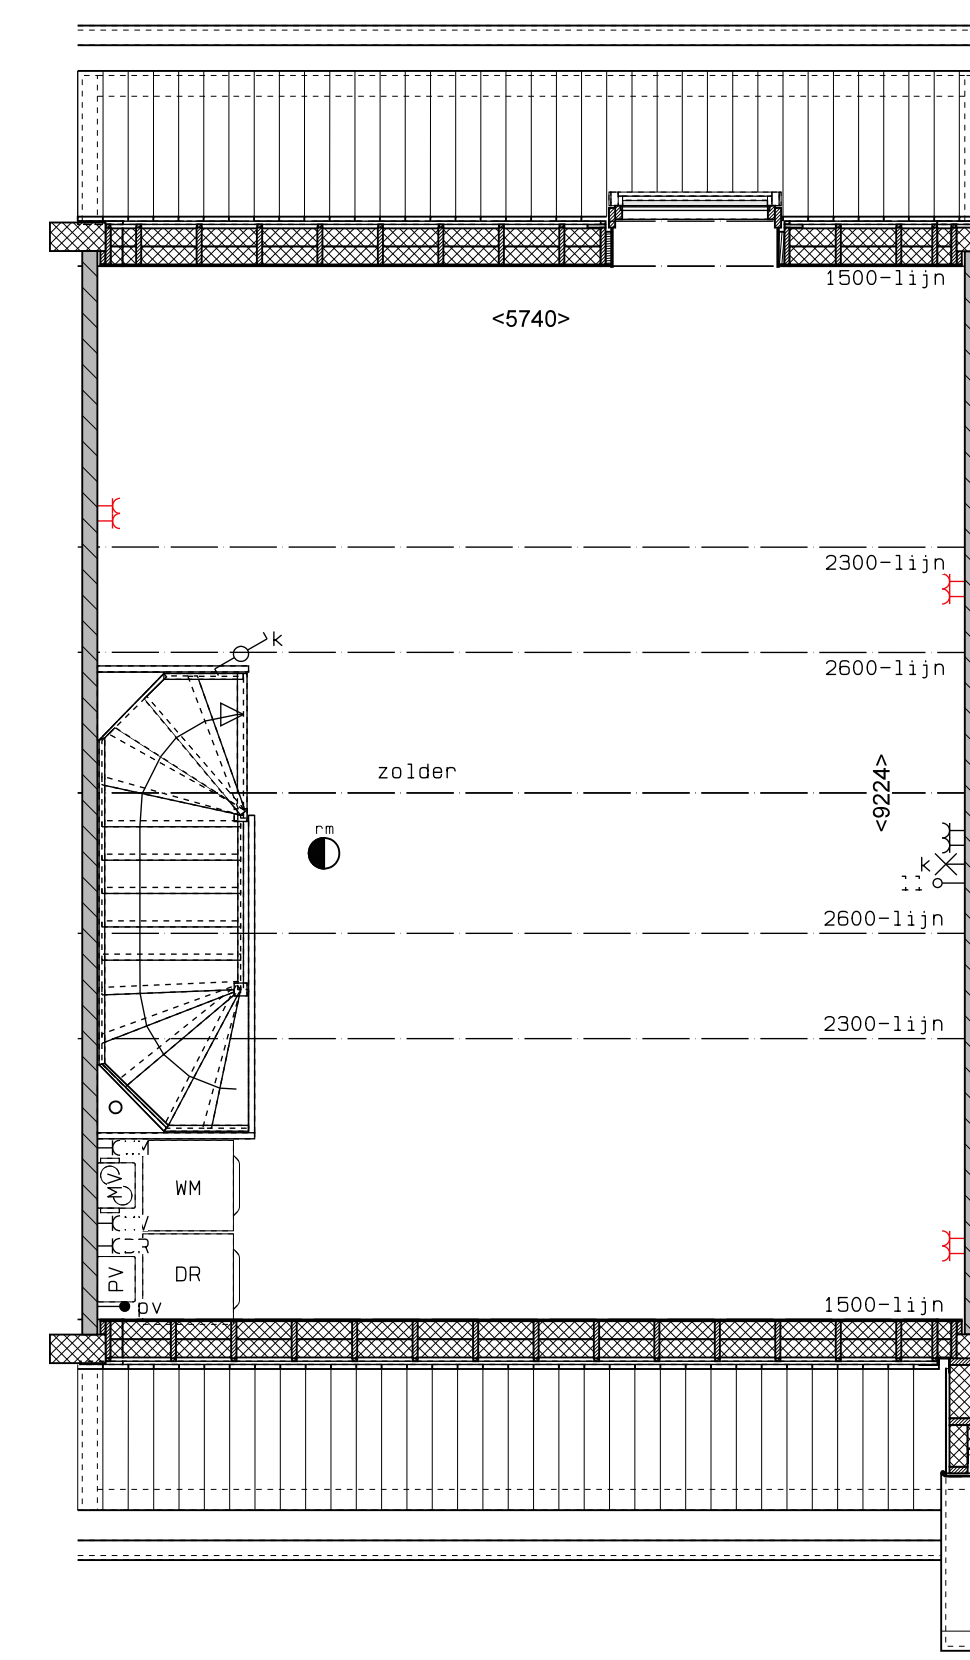

2e verdieping

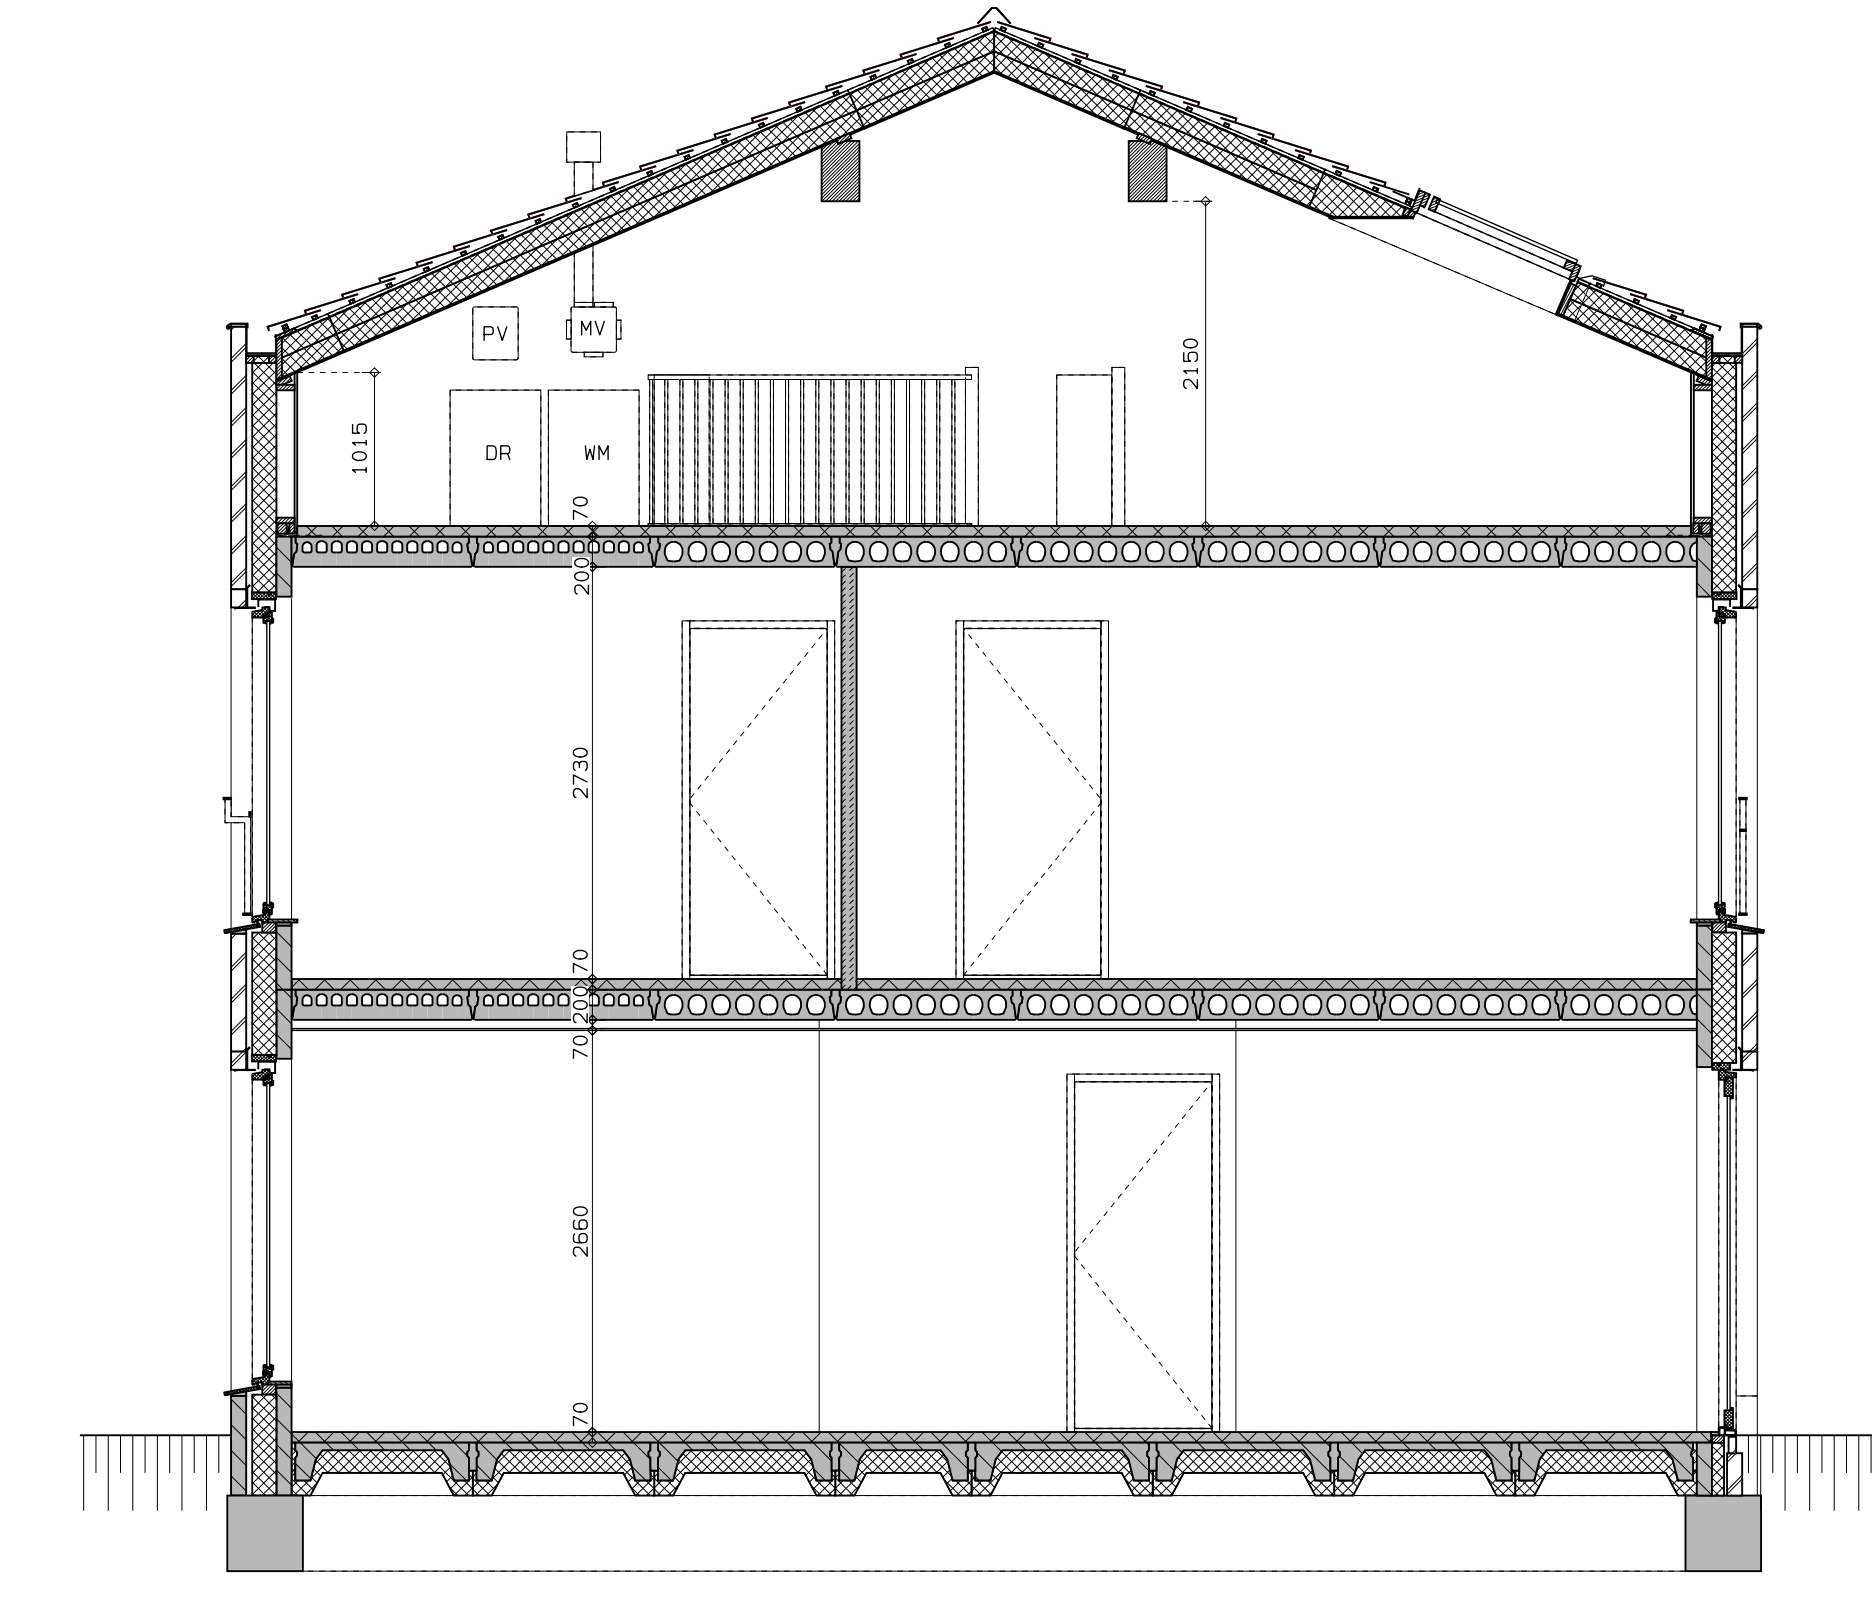


doorsnede


LEGENDA		DR	opsteplaats wasdroger	-<12	1D wcd	verdelers vloerverwarming
gevelmetselwerk, lagenmaat 60mm	rookleider	o	rookleider	→ th	aansluitpunt thermostaat (bedraad)	verdelers vloerverwarming
prefab beton scheidingwand	schakelaar	o	schakelaar	o	schakelaar mechan. ventilatie	voorzien van omkasting
gasbeton	wissel schakelaar	o	wissel schakelaar	o	wcd warmtepomp	buitenkraan
holle scheidingwand	dubbele schakelaar	o	dubbele schakelaar	o	loze leiding naar meterkast	
isolatie	plafondlichtpunt	o	plafondlichtpunt	o	aarding metalen delen	
meterkast	wandlichtpunt	o	wandlichtpunt	o	aansluitpunt PV-installatie	
MP opsteplaats combiwarmtepomp	wcd wasmachine	o	wcd wasmachine	o	deurbel	
MV opsteplaats unit mechanische ventilatie	wcd droger	o	wcd droger	o	buitenwandlichtpunt 2100+	
PV opsteplaats PV-omvormer	wcd elektrische radiator	o	wcd elektrische radiator	o	radiator, elektrisch	
WM opsteplaats wasmachine	wcd mech. ventilatie	o	wcd mech. ventilatie	o		

rood aangegeven wandcontactdozen, loze leidingen, etcetera, zijn optioneel en kunnen (vroegtijdig) bij de kopersbegeleider gekozen worden. Afmetingen van ruimtes kunnen in het werk afwijken van tekening en exacte plaatsen en afmetingen van aansluitpunten, schachten, dakuitmondingen, radiatoren, hwa e.d. zijn indicatief op de tekeningen aangegeven en worden door de installateur nader bepaald. Aan deze getallen en plaatsen kunnen derhalve geen rechten ontloend worden. Derden dienen tijdens de kijkrijdag of na oplevering altijd het werk zelf in te meten voordat afwerking besteld wordt. De woningen worden standaard zonder keuken geleverd. De gestippelde keuken geeft de standaard positie van de keuken weer met de daarbij behorende standaard posities van de aansluitingen van de installatievoorzieningen.

LEGENDA METSELWERK		VENTILATIEROOSTERS	
metselwerk kleur: wit	gekeind metselwerk kleur: middengrijs	V	ventilatie-rooster boven kozijn
gekeind metselwerk kleur: licht		SK	rooster boven kozijn

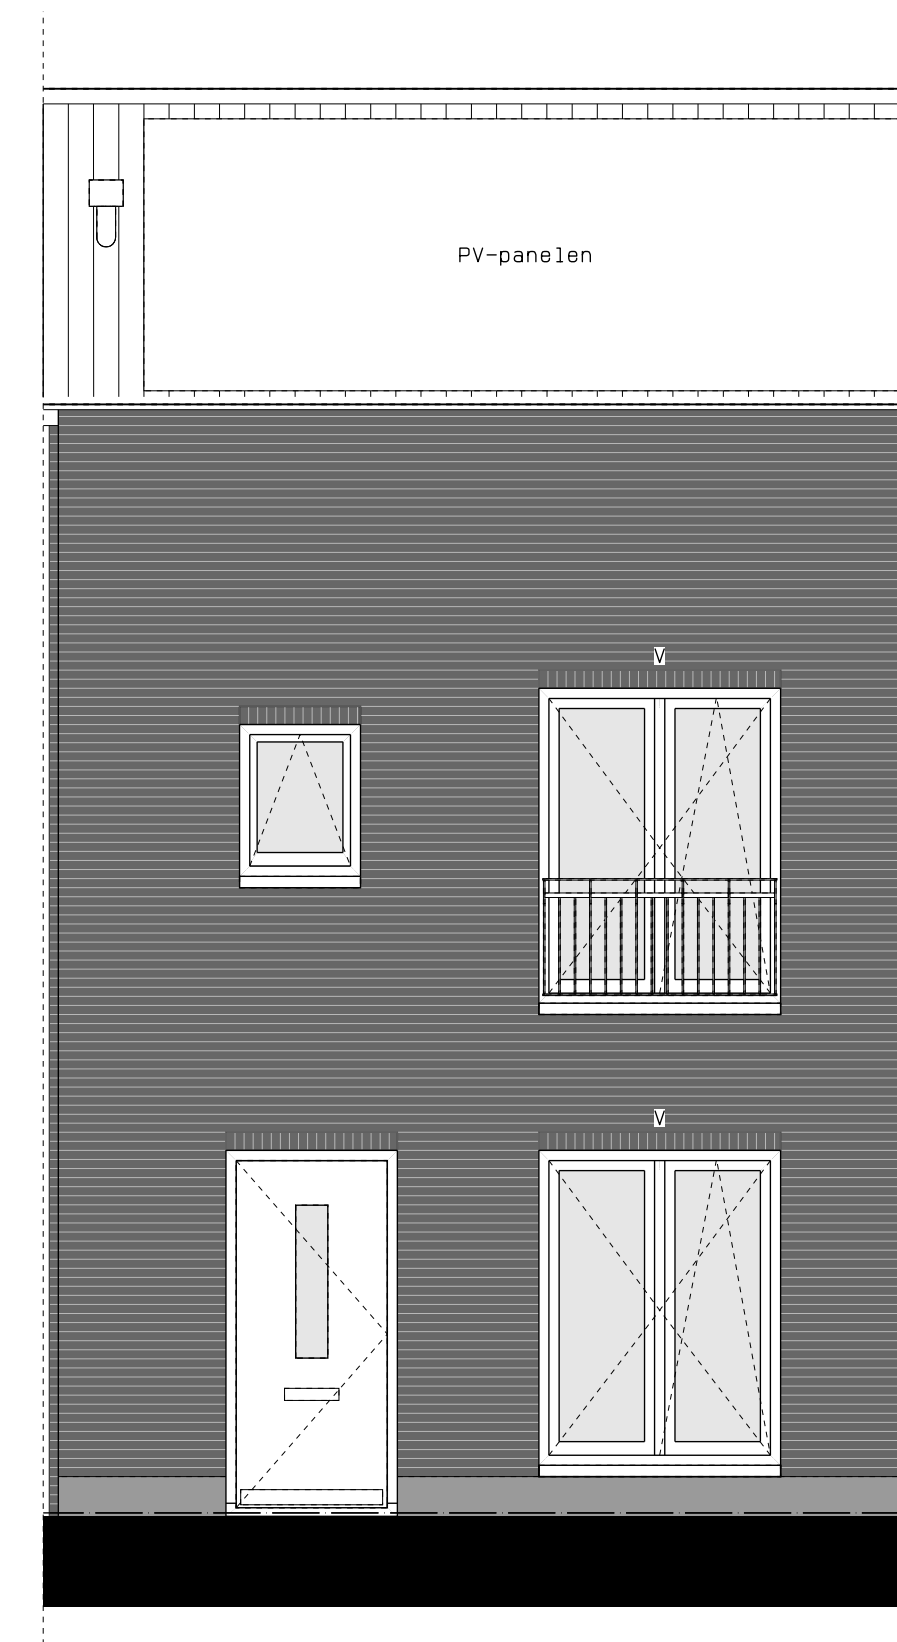

voorgevel

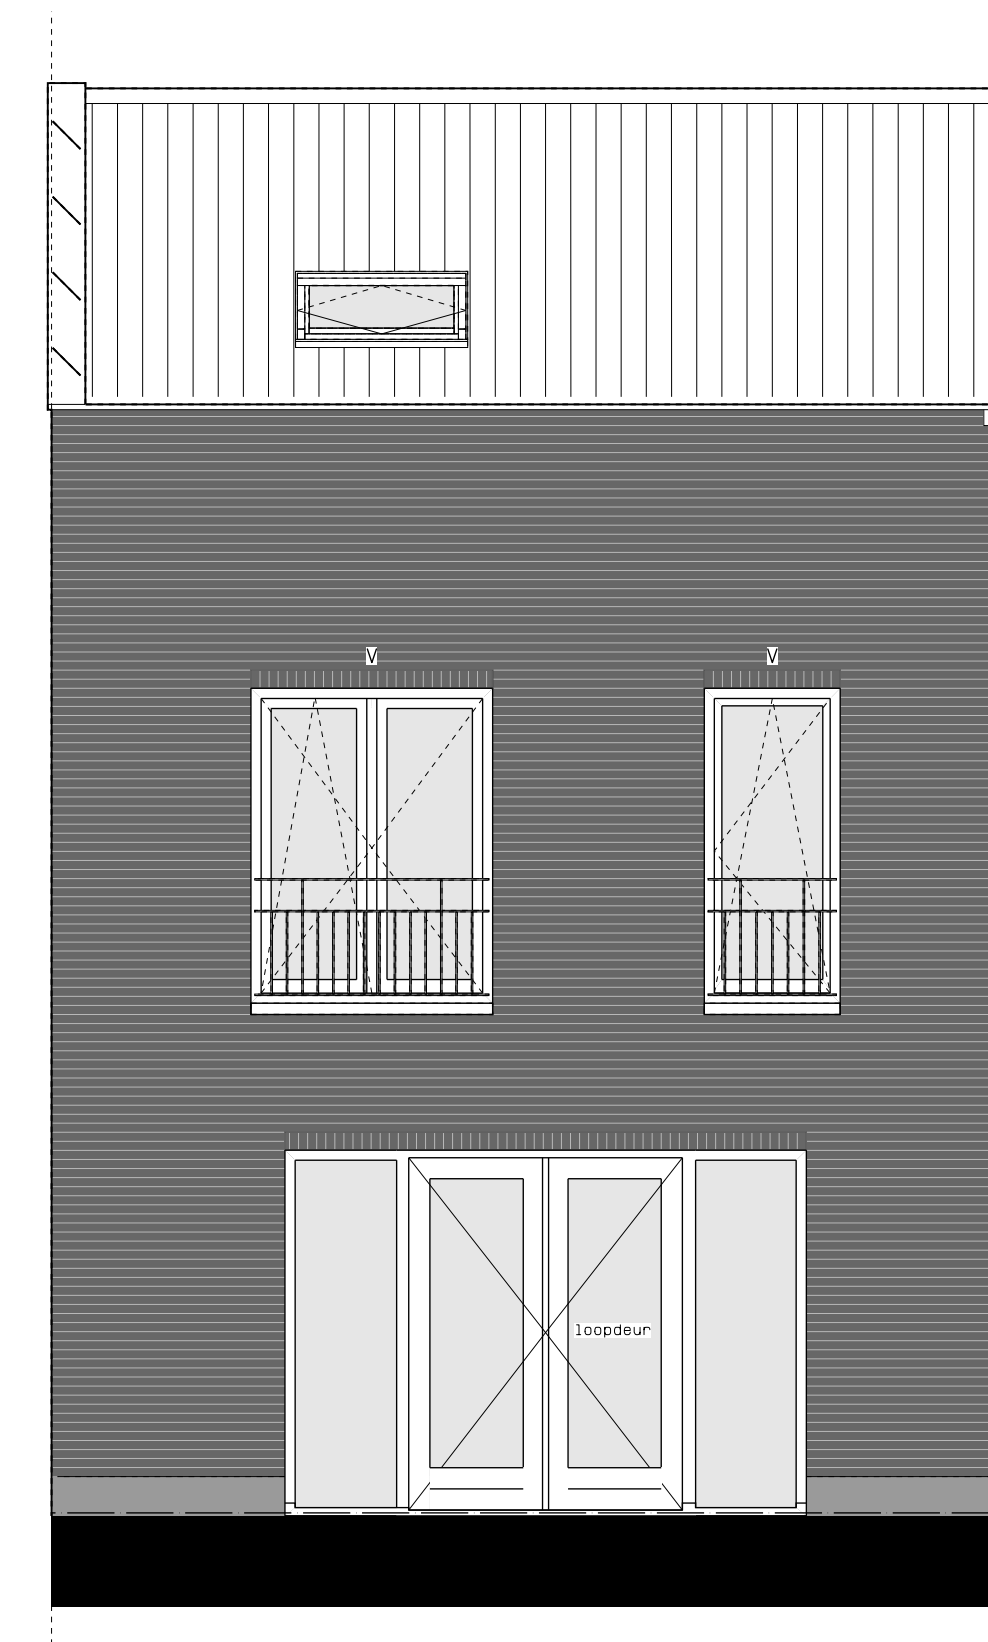

achtergevel



hp architecten **AUGUSTUS** hurks



	AUGUSTUS EINDHOVEN	NOO	DAT. 01-04-2019
	BLOK 8	17061	
	KAVEL 38	WGL	
	VERKOOPTEKENING	WGL	
		1:50/A0	VK-82