




begane grond

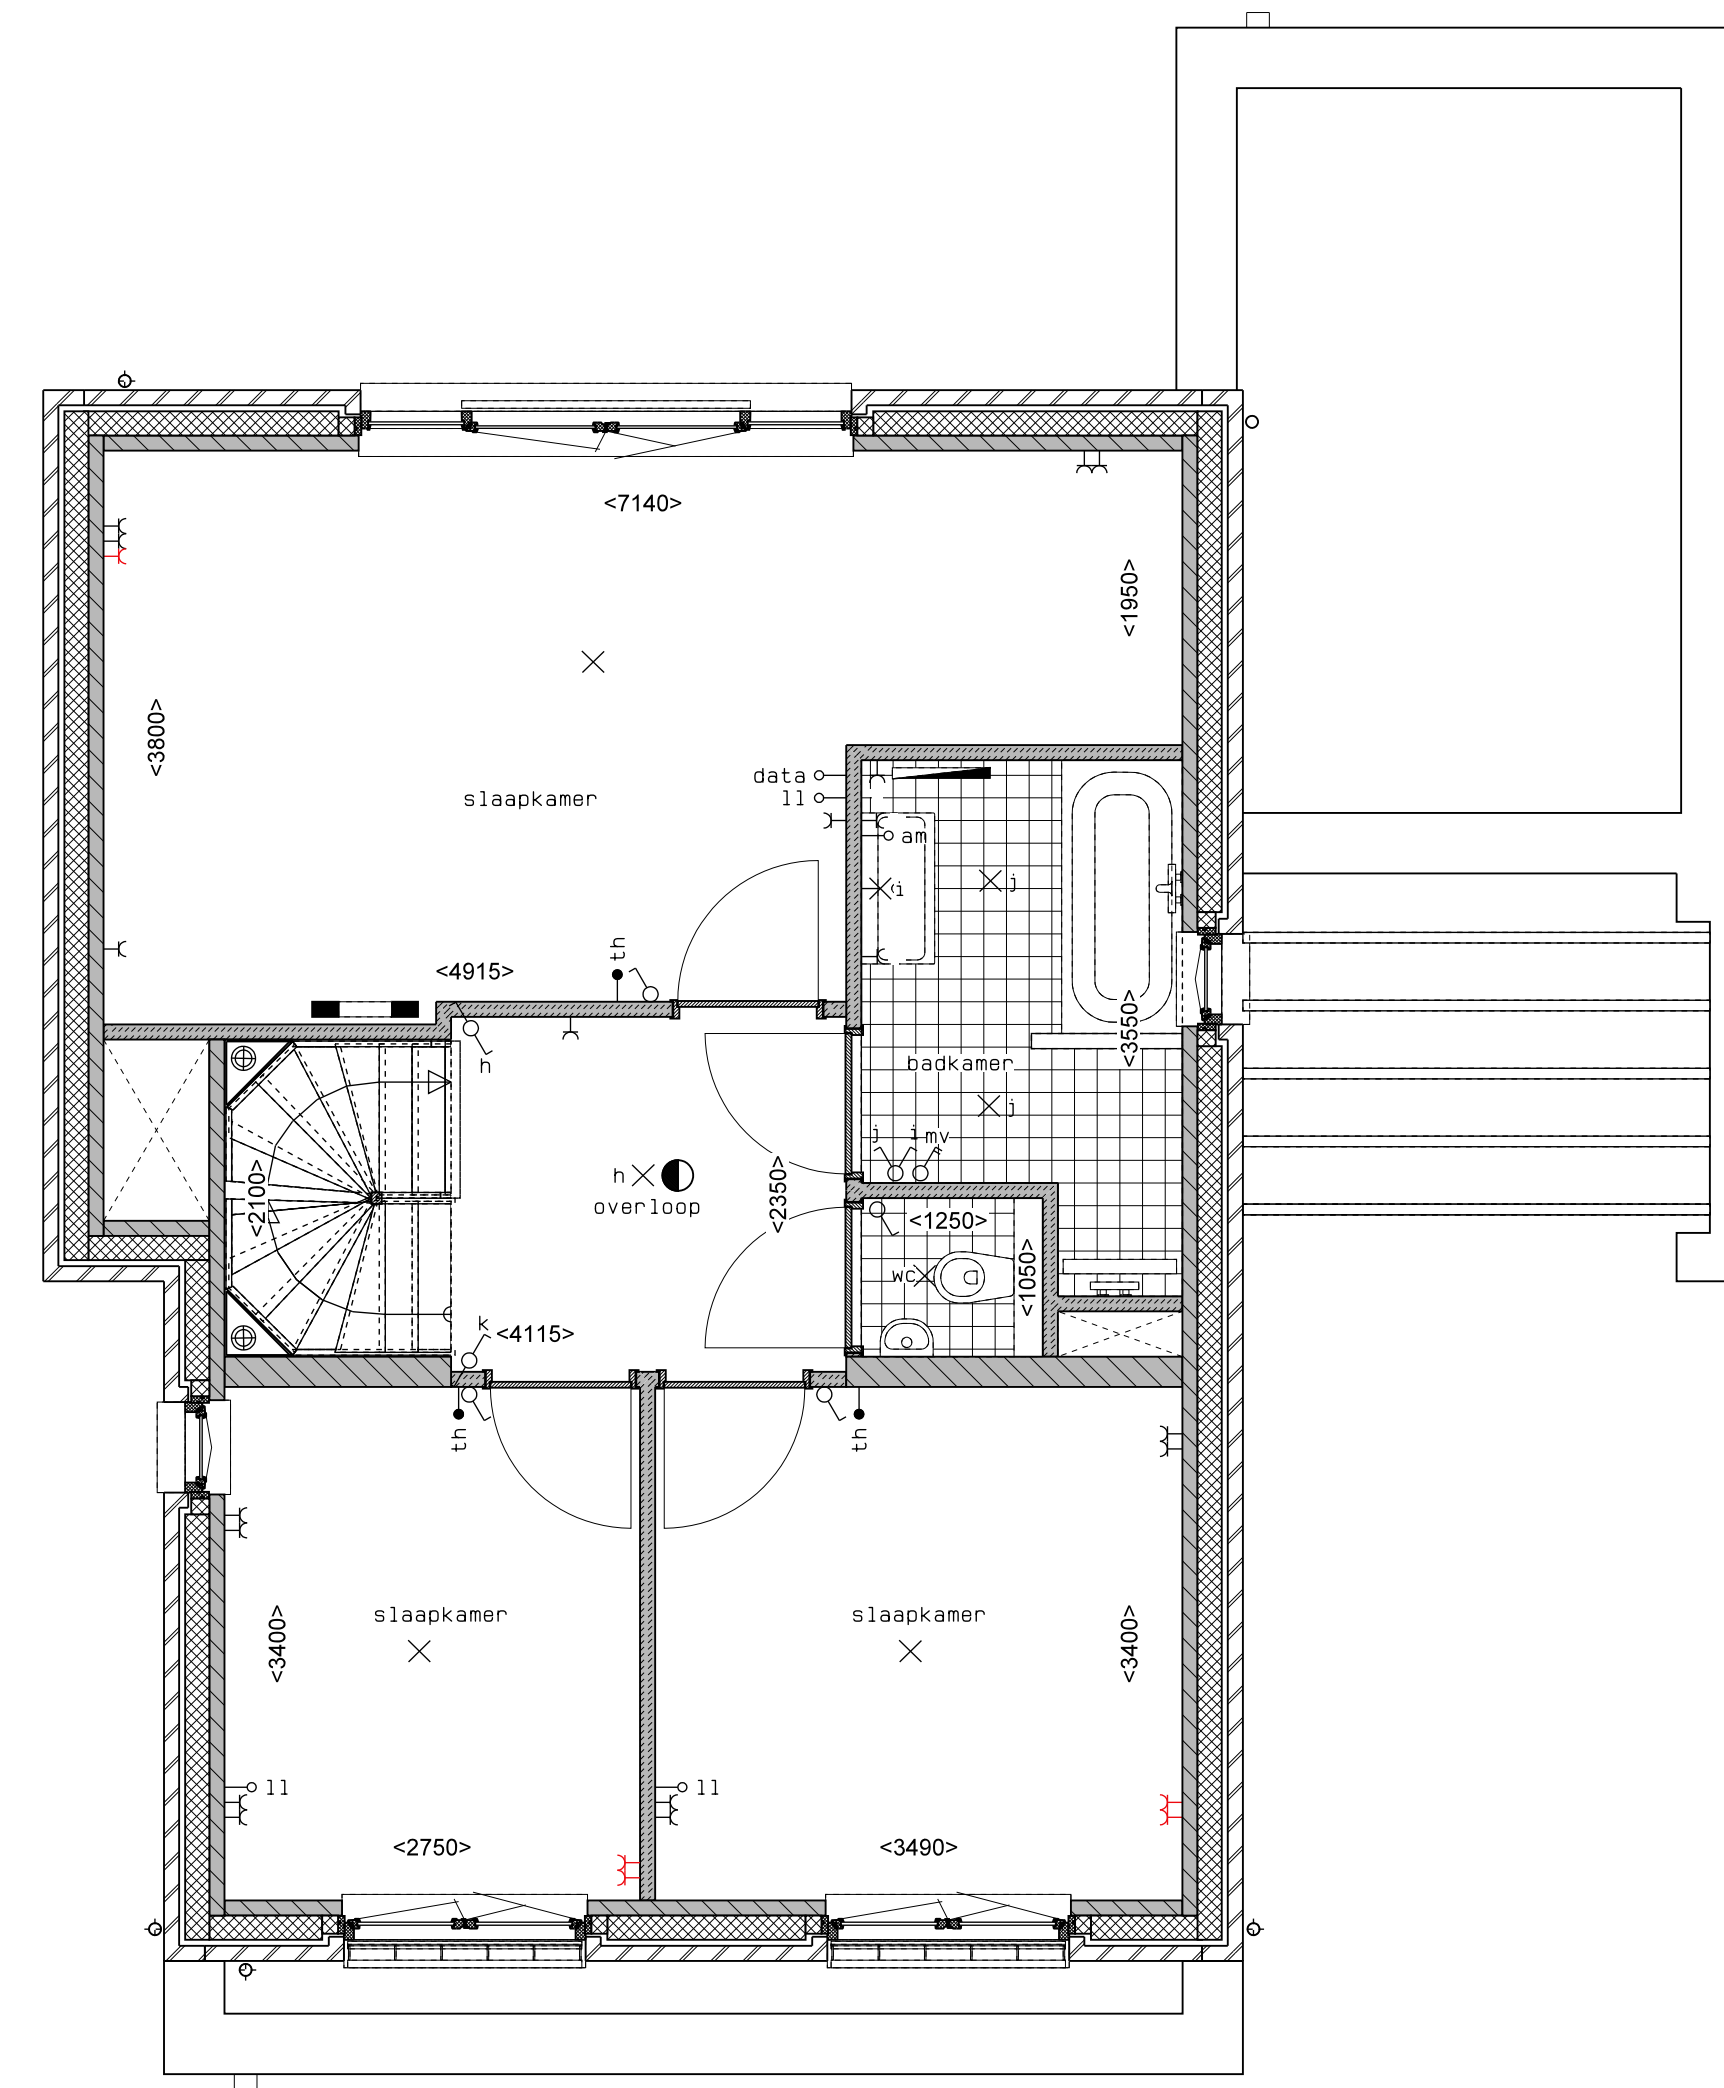

1e verdieping

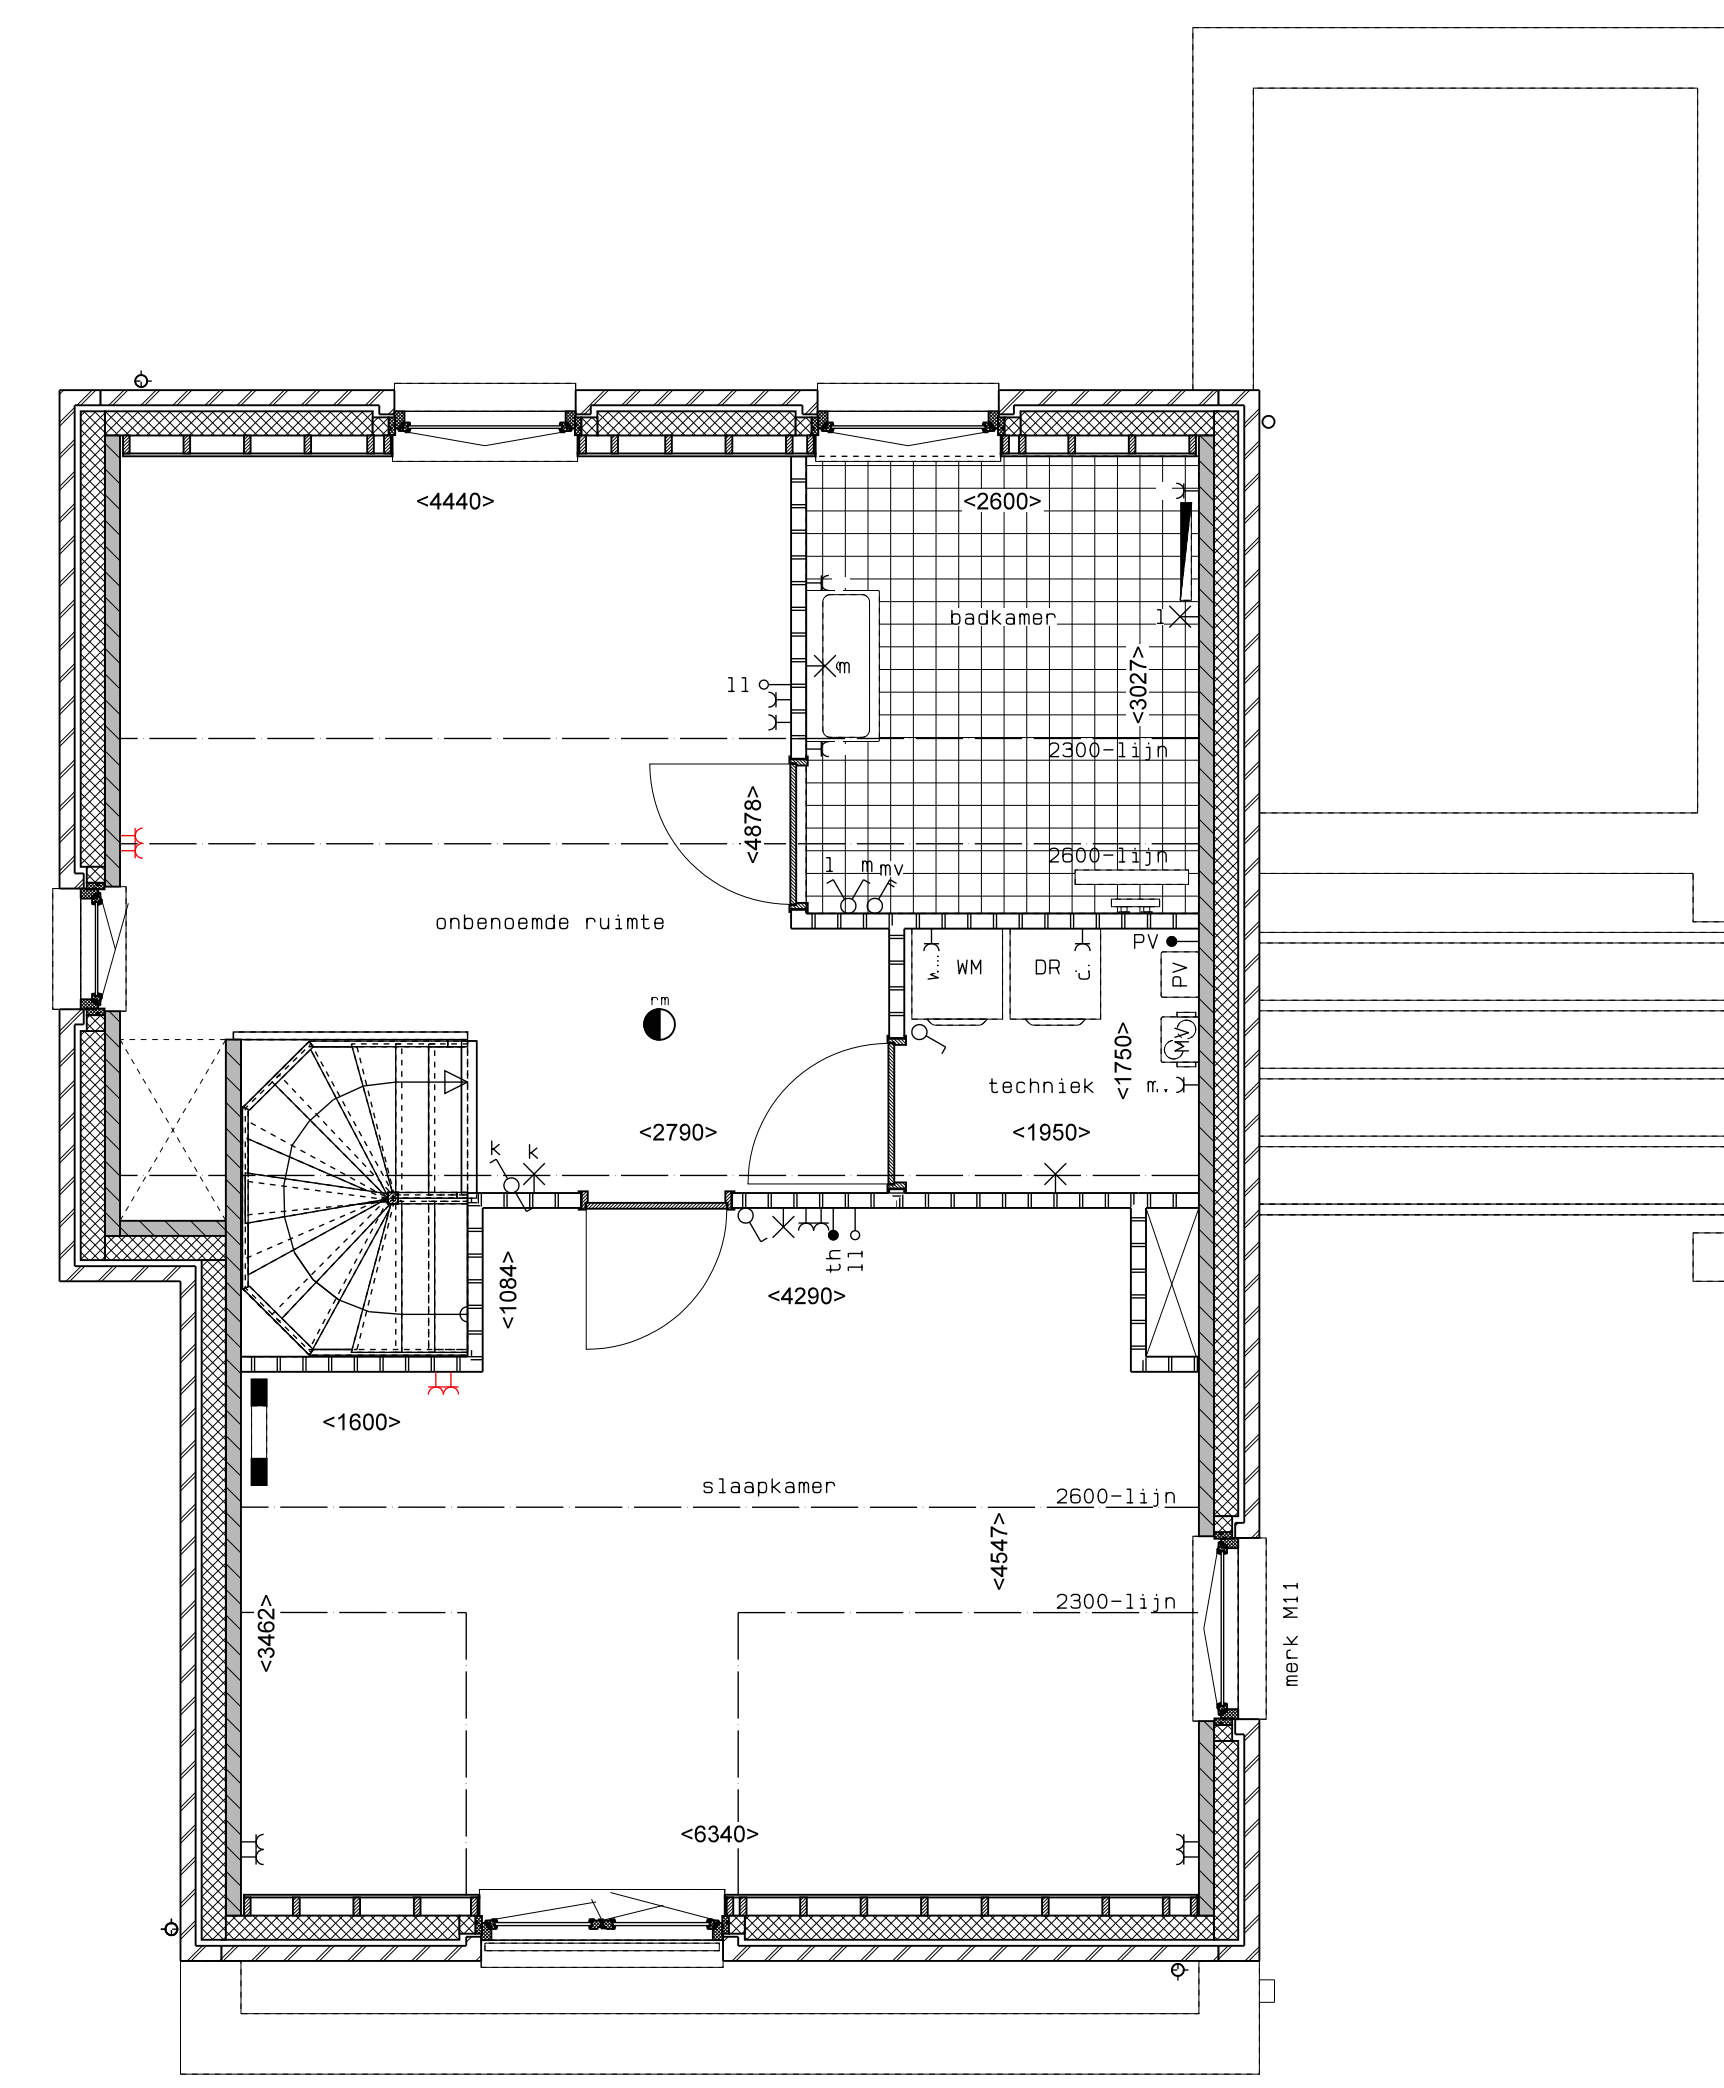

2e verdieping

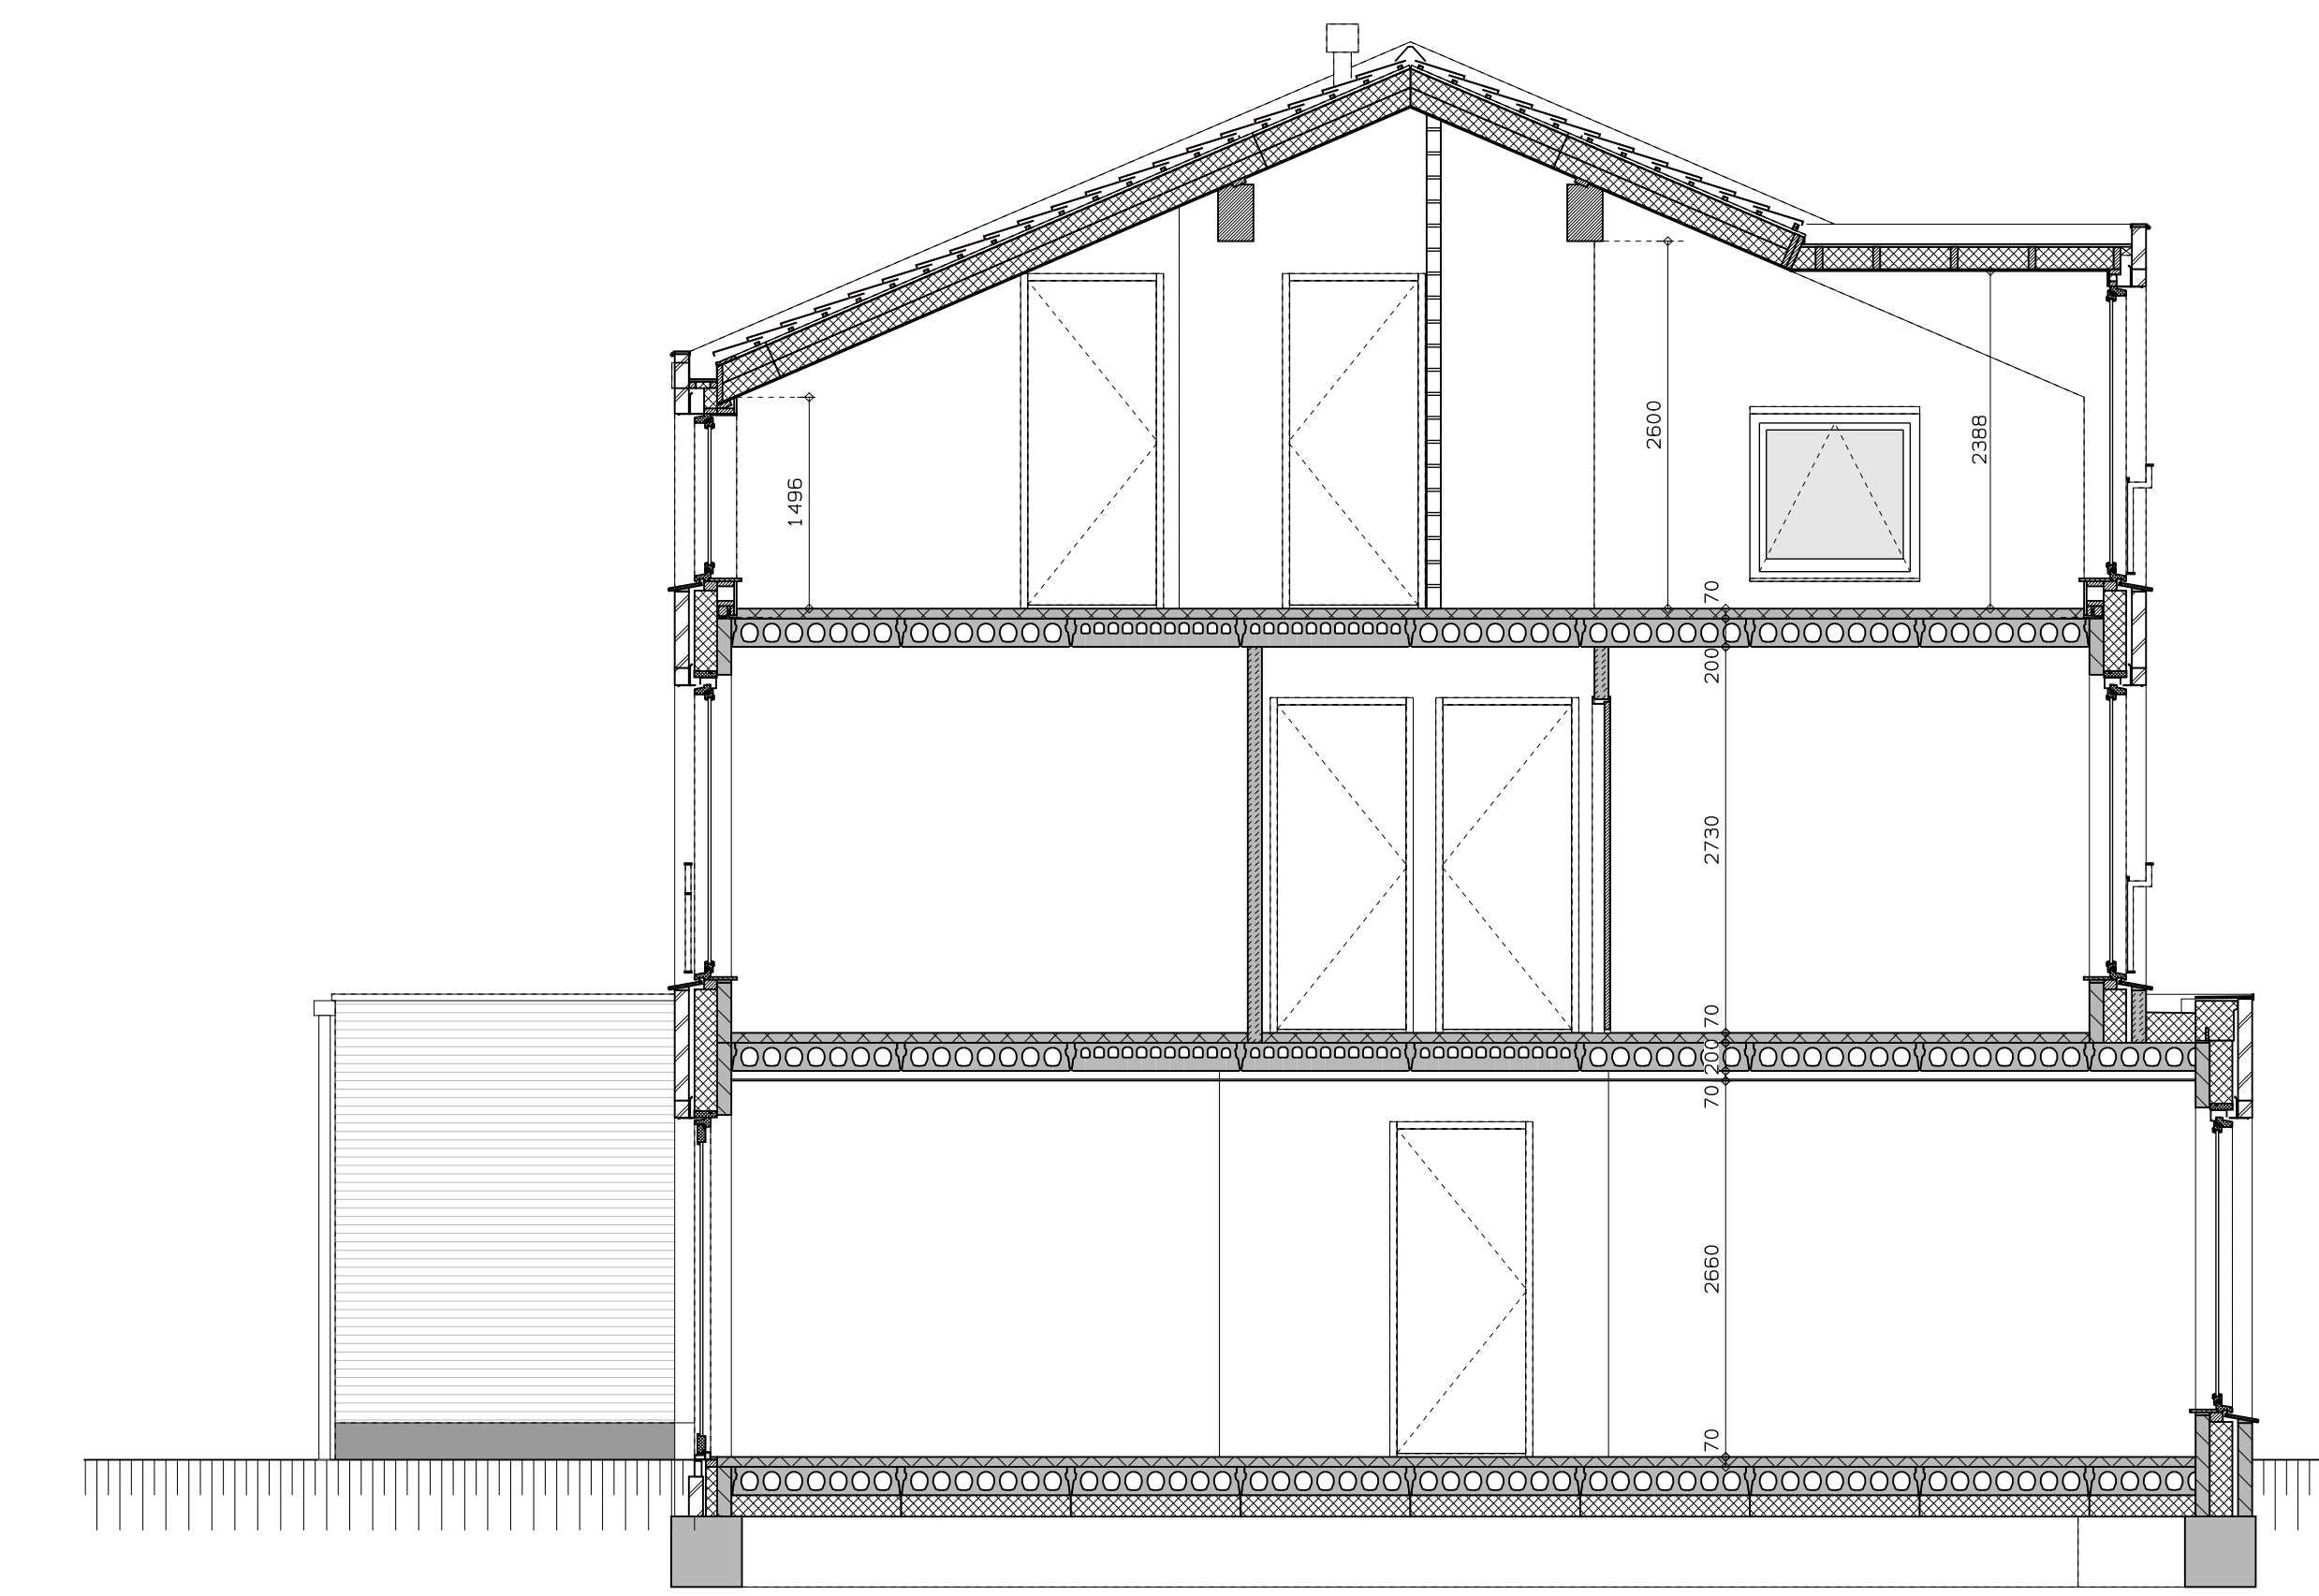

doorsnede


LEGENDA	
	gevelmetselwerk, lagenmaat 60mm
	prefab beton scheidingswand
	gasbeton
	holle scheidingswand
	isolatie
	meterkast
	opstelpplaats combi/warmtepomp
	opstelpplaats unit mechanische ventilatie
	opstelpplaats PV-omvormer
	opstelpplaats wasmachine
	DR opstelpplaats wasdroger
	rookleider
	enkele wcd
	schakelaar
	wisselschakelaar
	dubbele schakelaar
	plafondlichtpunt
	wandlichtpunt
	wcd wasmachine
	wcd droger
	wcd elektrische radiator
	wcd mech. ventilatie
	ip wcd aansluitpunt themostaat (bedraad)
	schakelaar mechan. ventilatie
	wcd warmtepomp
	loze leiding naar meterkast
	aandring metalen delen
	aansluitpunt PV-installatie
	deurbel
	deurbel/schakelaar 1500+
	buitenwandlichtpunt 2100+
	radiator, elektrisch
	verdelen vloerverwarming
	verdelen vloerverwarming voorzien van omkasting
	buitenkraan

rood aangegeven wandcontactdozen, loze leidingen, etcetera, zijn optioneel en kunnen (vroegtijdig) bij de koper/begeleider gekozen worden. Afmetingen van ruimtes kunnen in het werk afwijken van tekening en exacte plaatsen en afmetingen van aansluitpunten, schachten, dakuitmondingen, radiatoren, etc. zijn indicatief op de tekeningen aangegeven en worden door de installateur nader bepaald. Aan deze getallen en plaatsen kunnen derhalve geen rechten ontleend worden. Dorden dienen tijdens de kijkzitting of na oplevering altijd het werk zelf in te meten voordat afwerking besteld wordt. De woningen worden standaard zonder keuken geleverd. De gestippelde keuken geeft de standaard positie van de keuken weer met de daarbij.


LEGENDA METSELWERK	
	metselwerk kleur: wit
	gevel met metselwerk kleur: roodbruin
	gevel met metselwerk kleur: 11091
VENTILATIE ROOSTERS	
	ventilatie rooster even: 102210
	suikroel boven: 102210




voorgevel

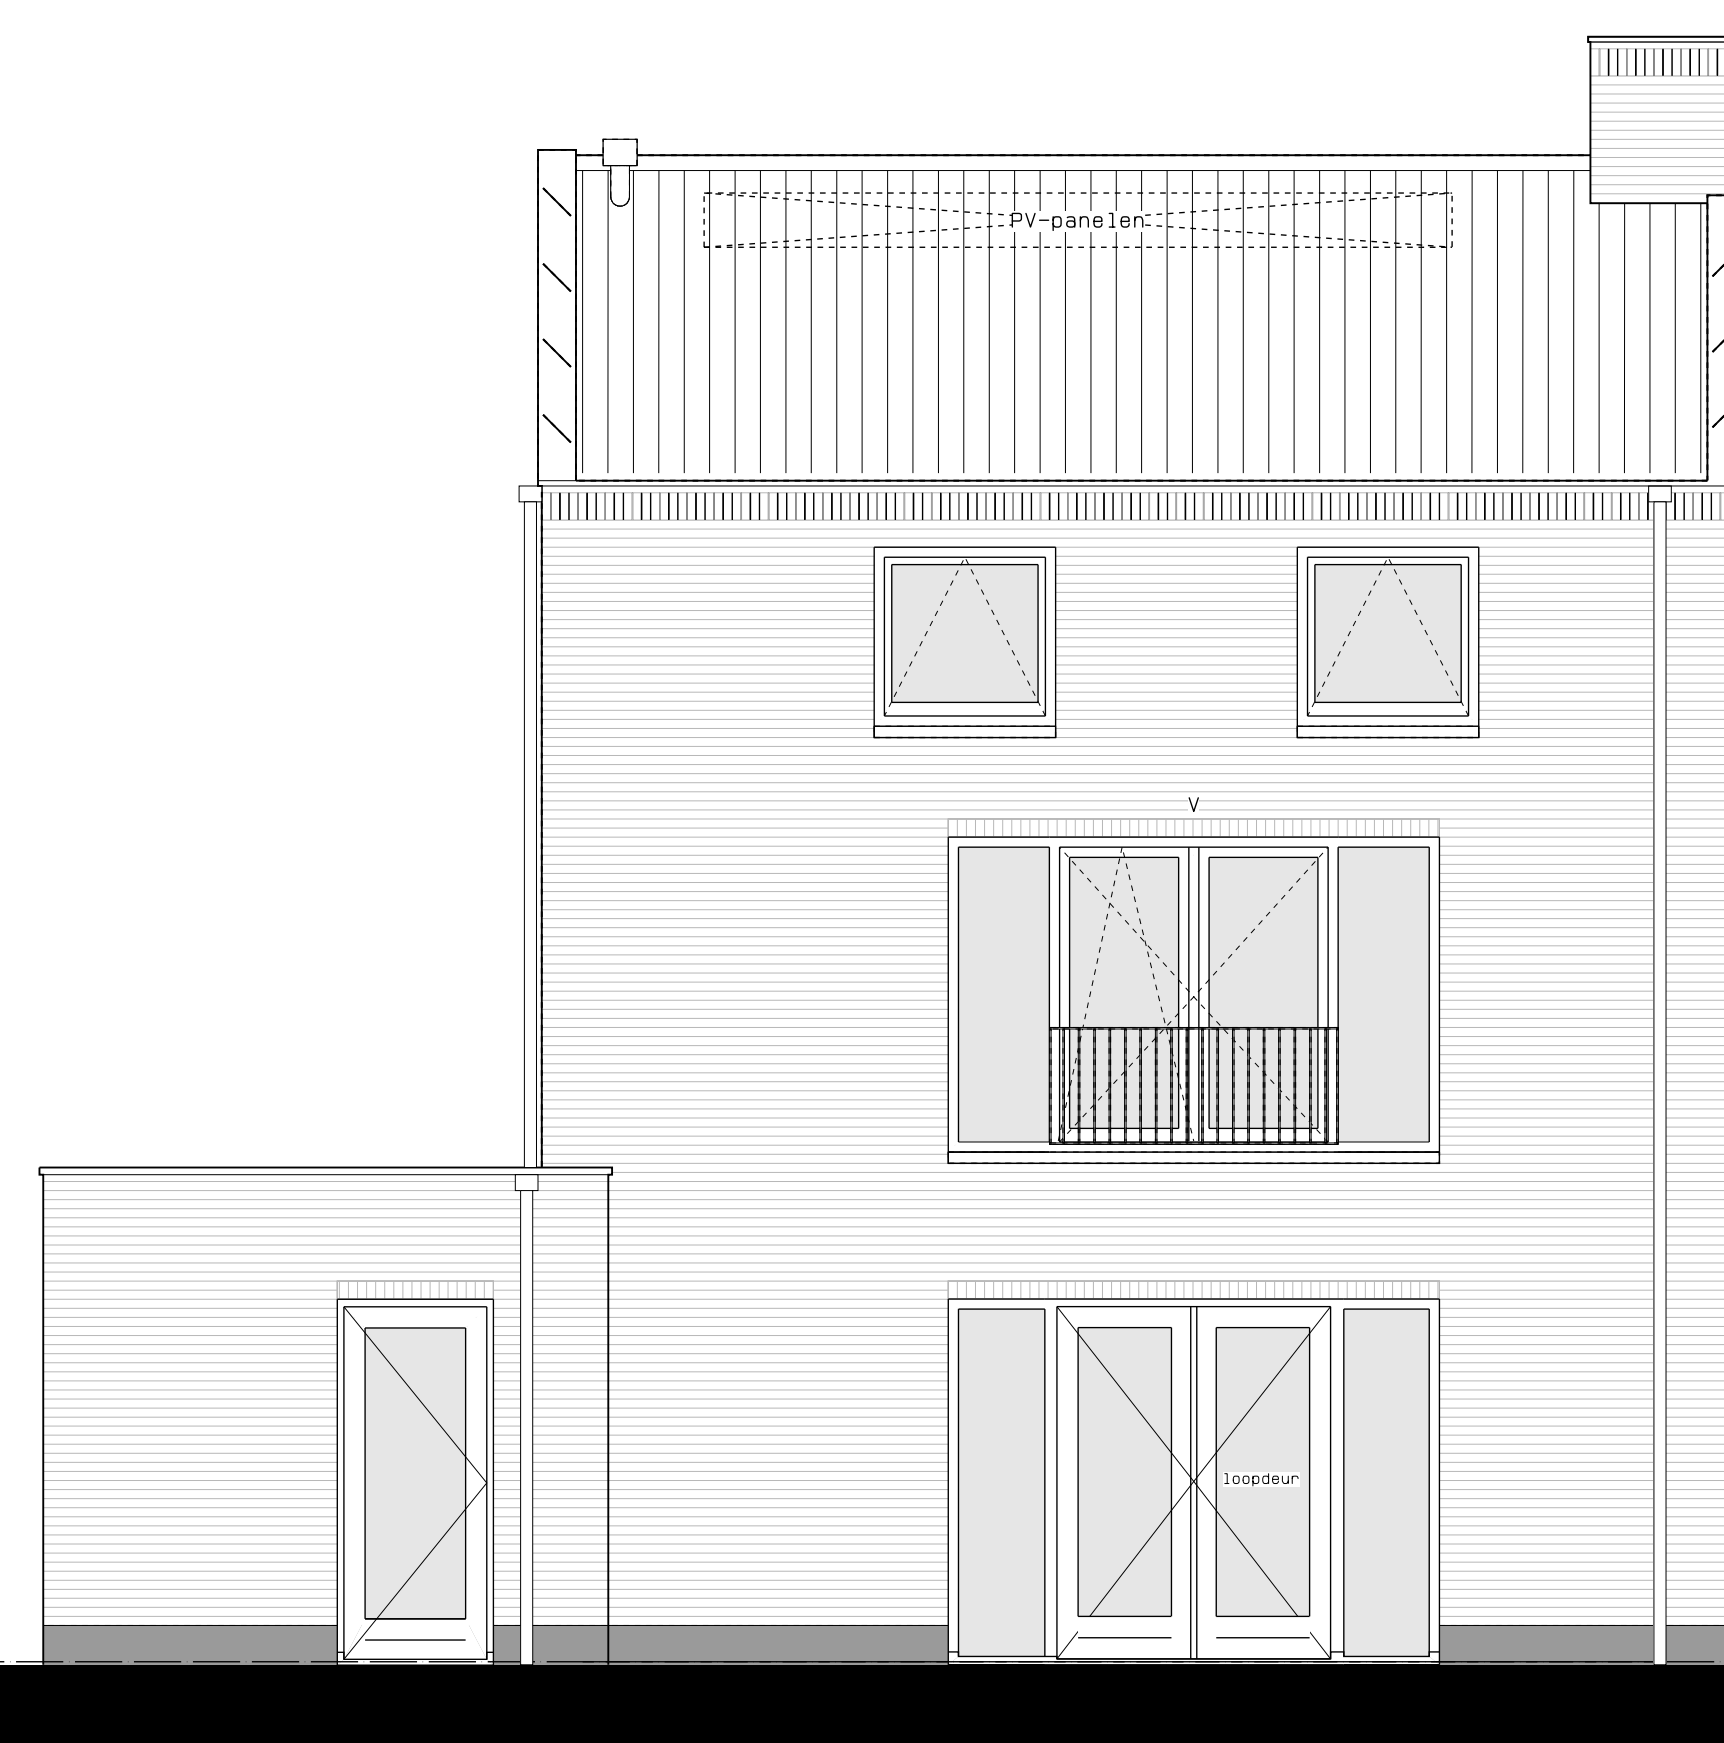

achtergevel

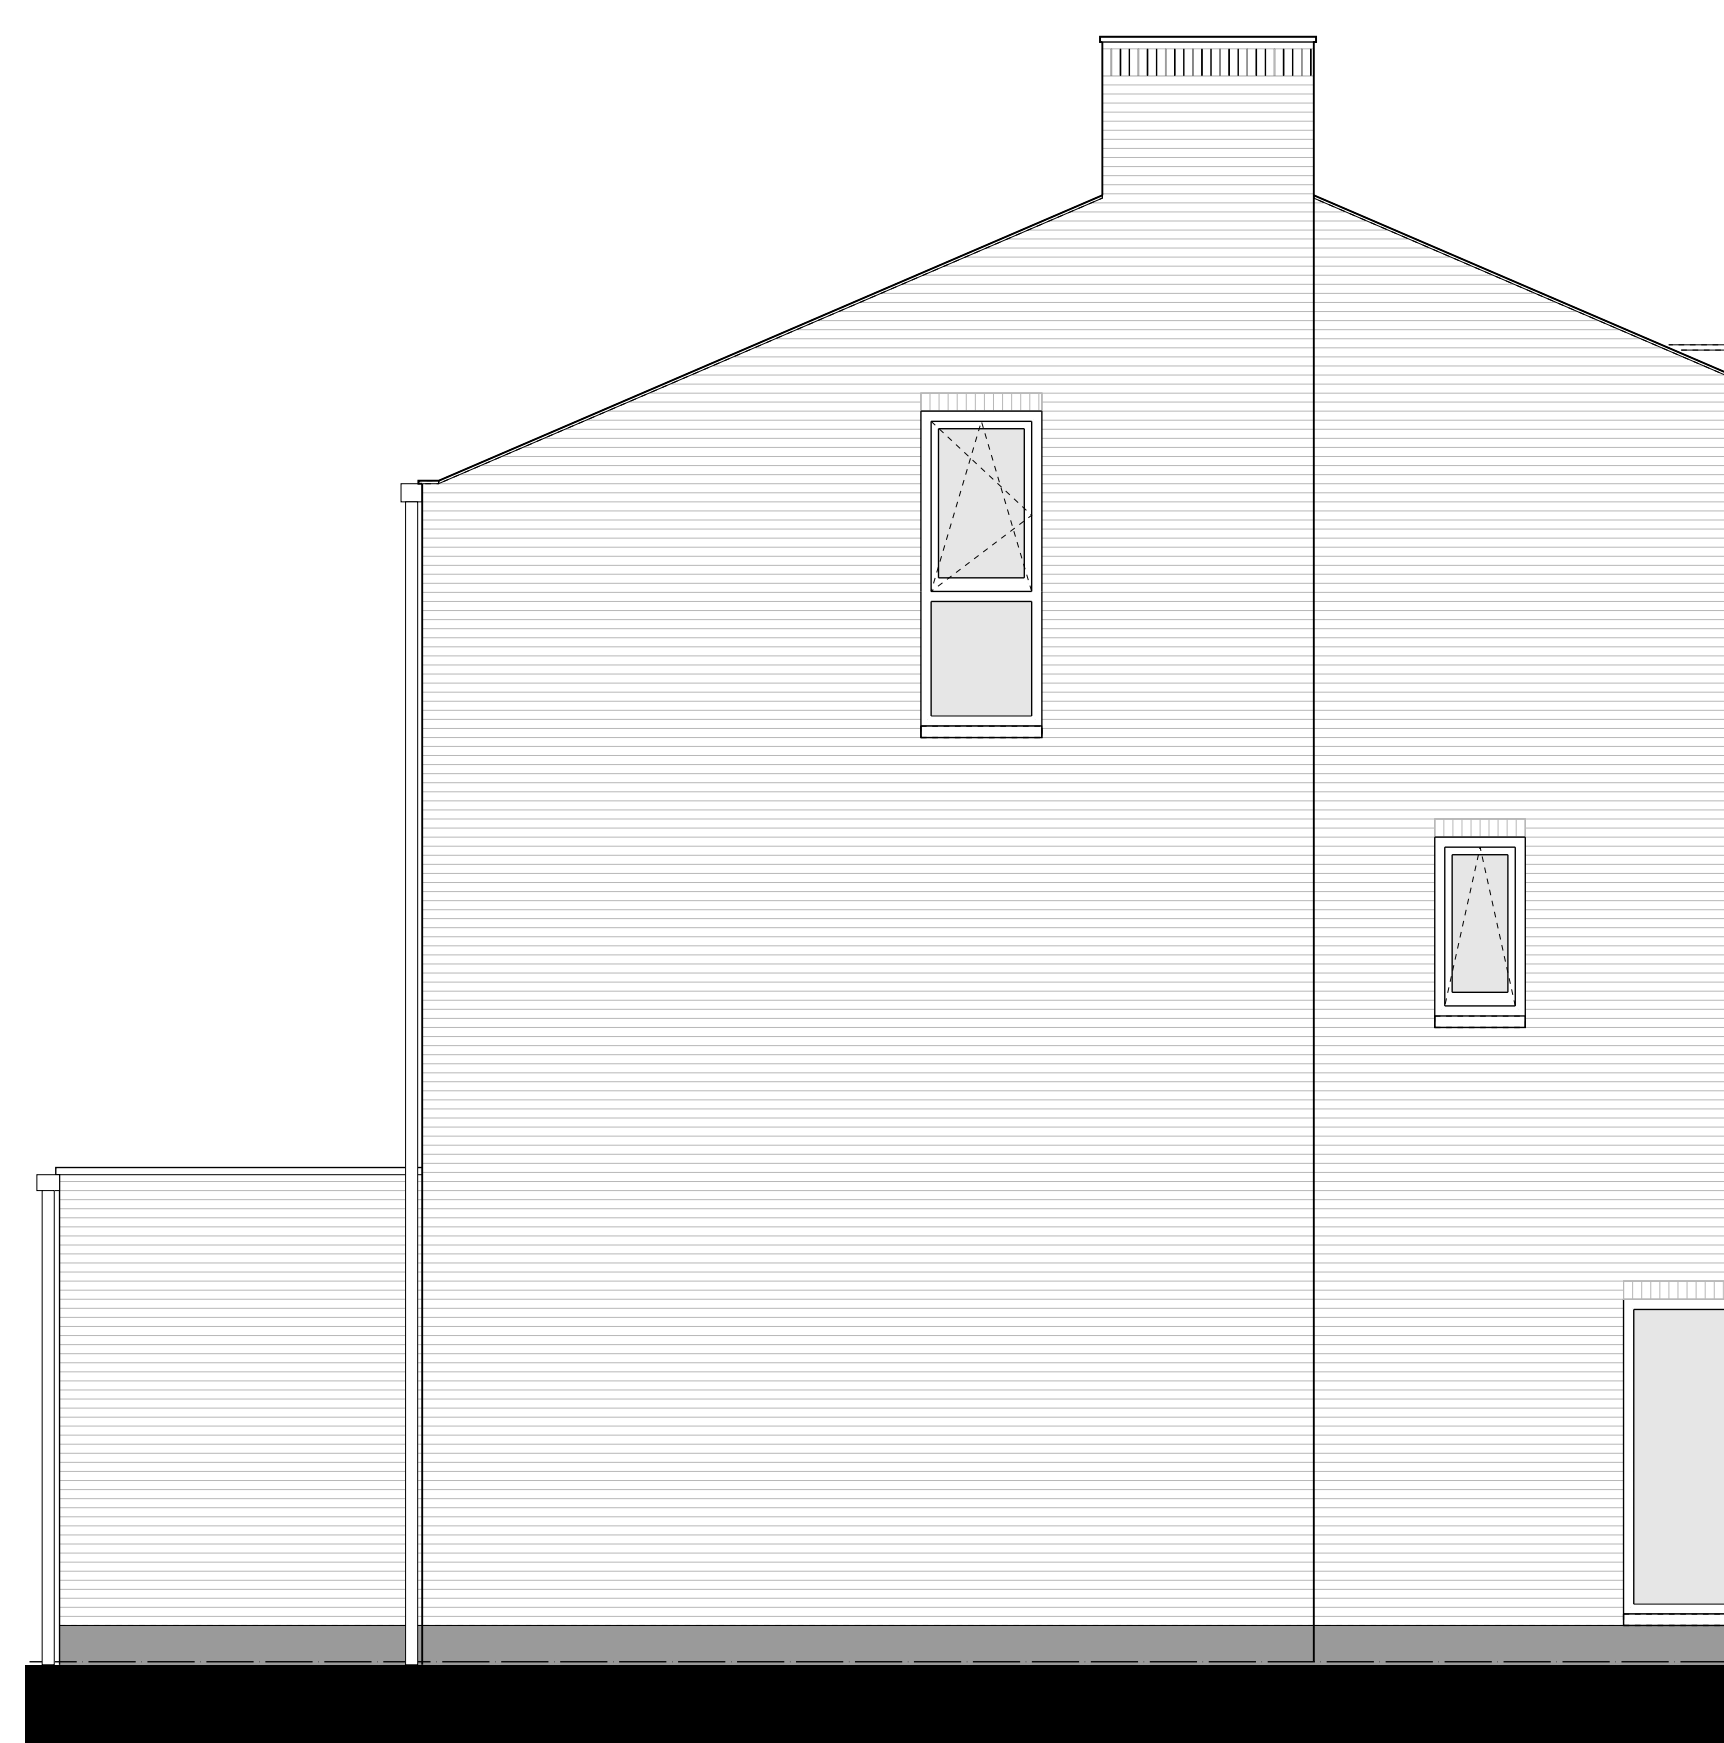

linkerzijgevel

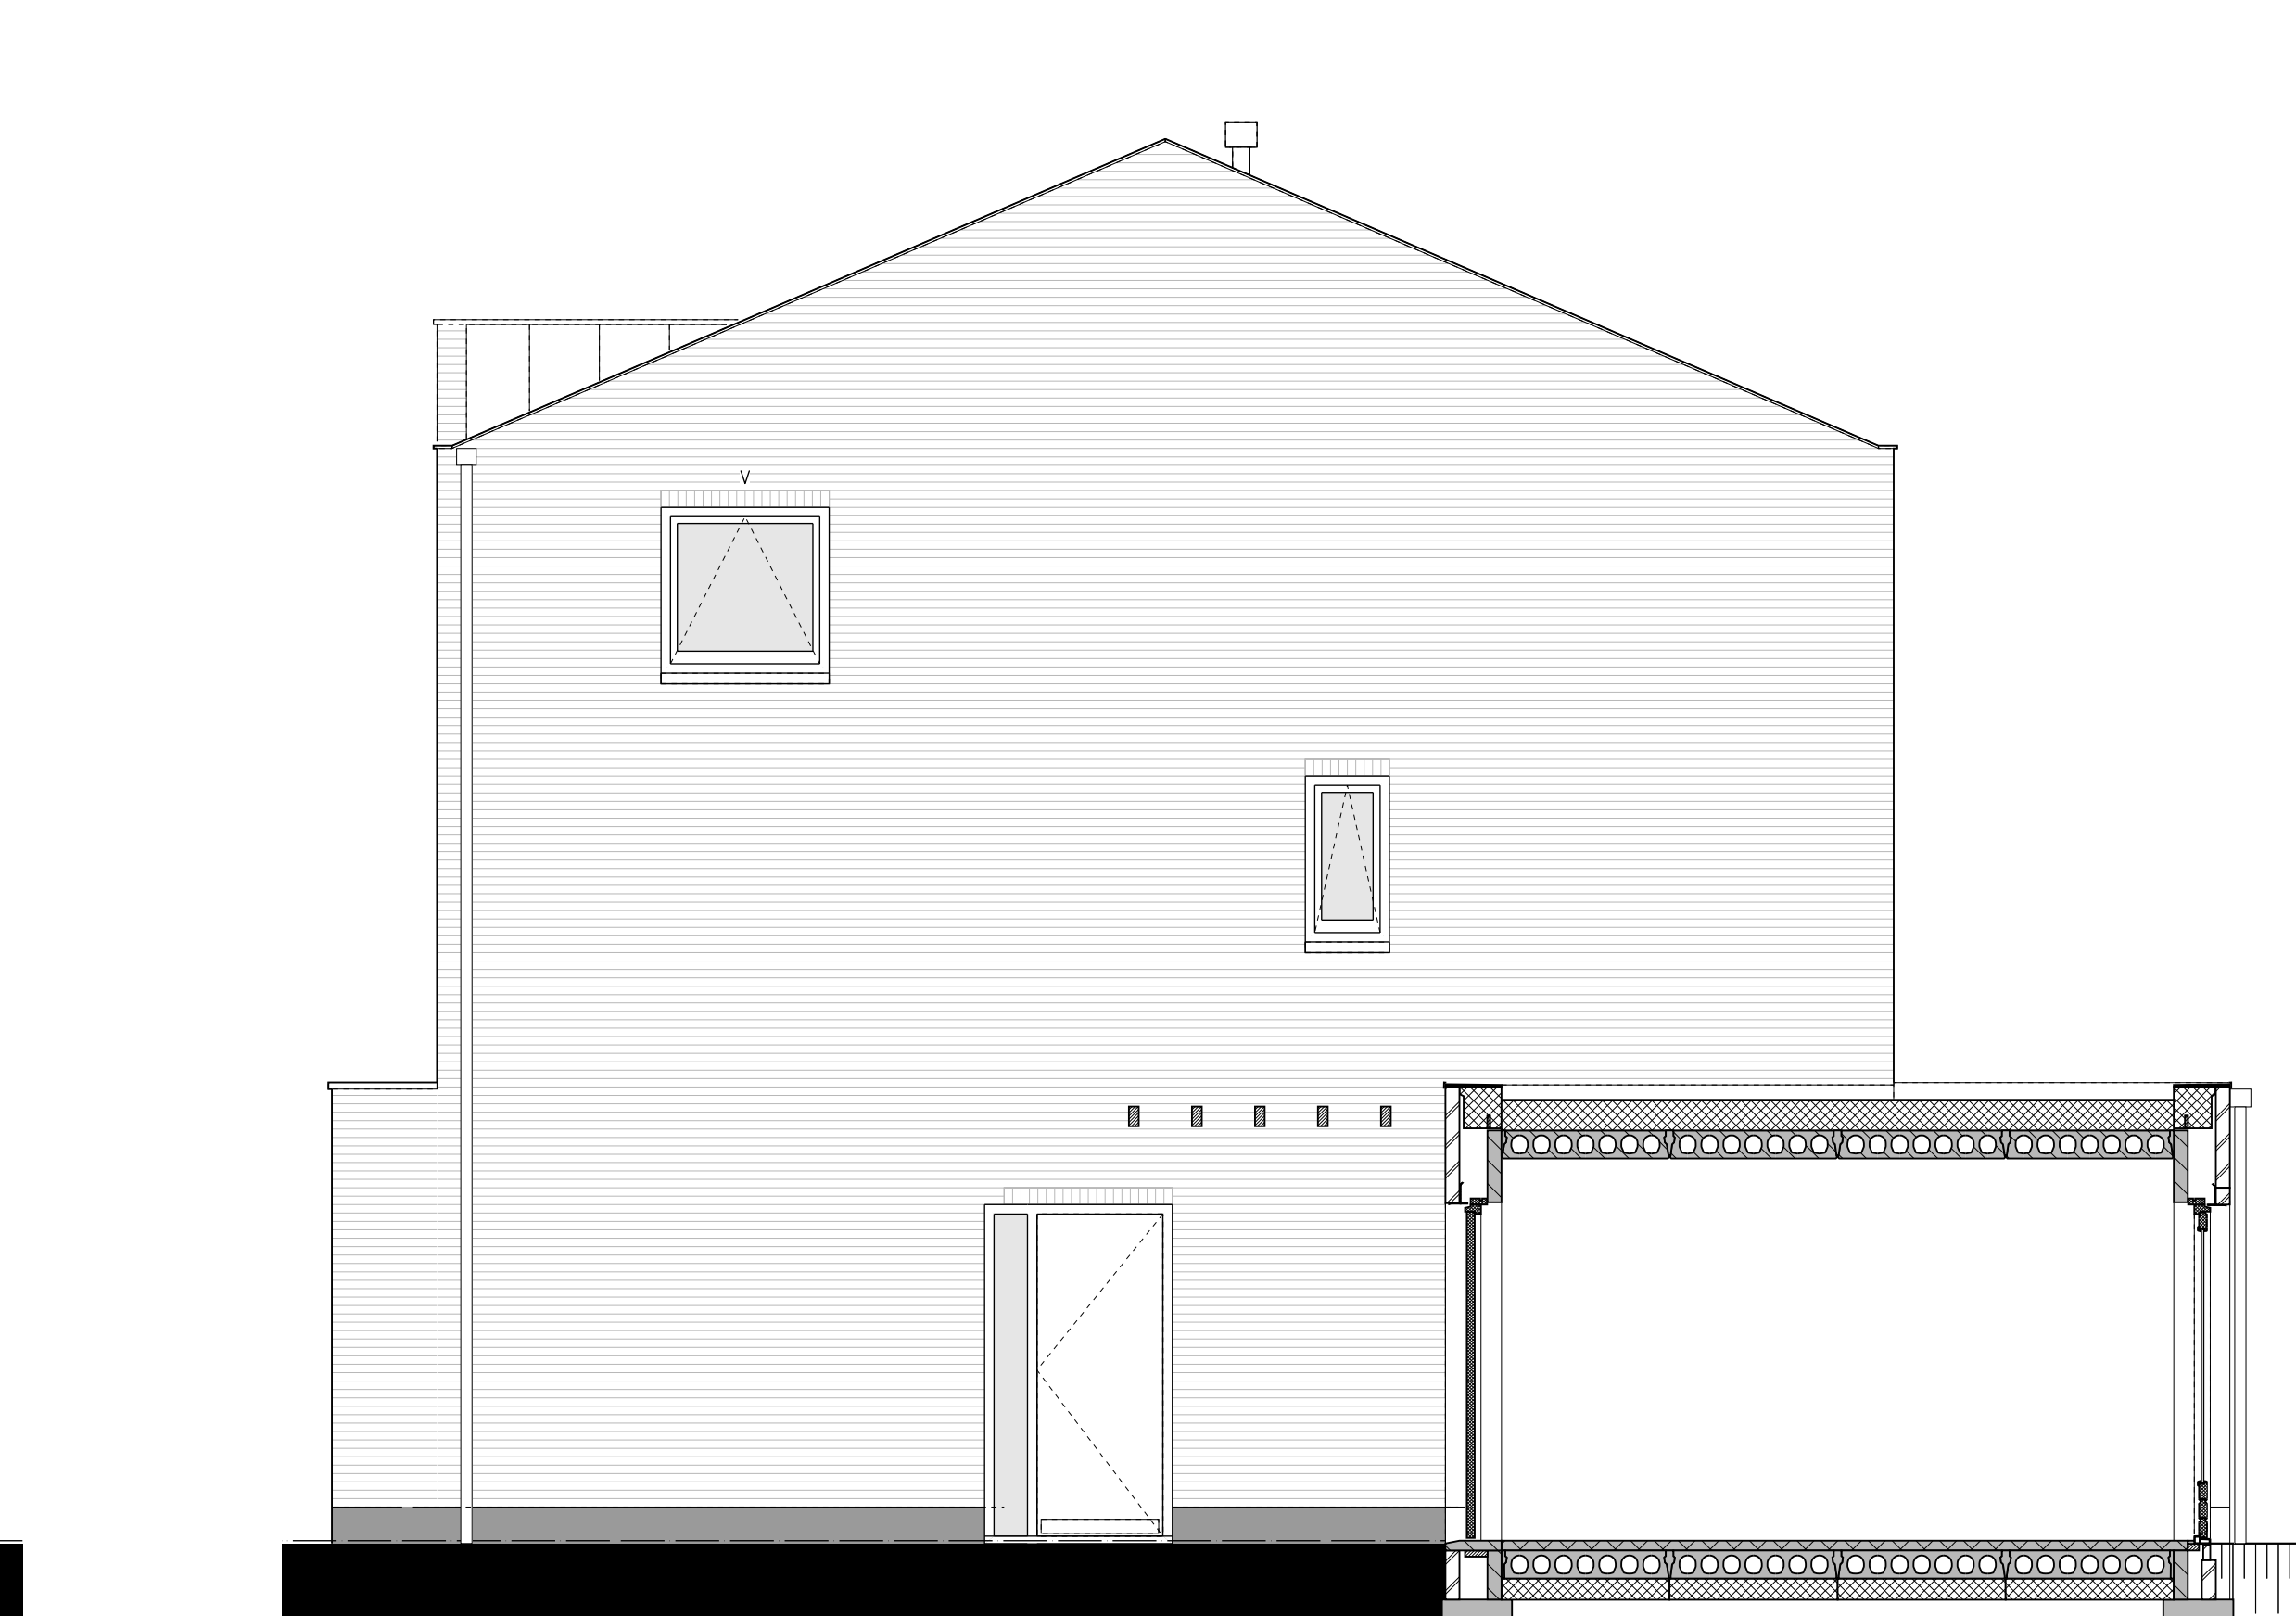

rechterzijgevel

