




begane grond

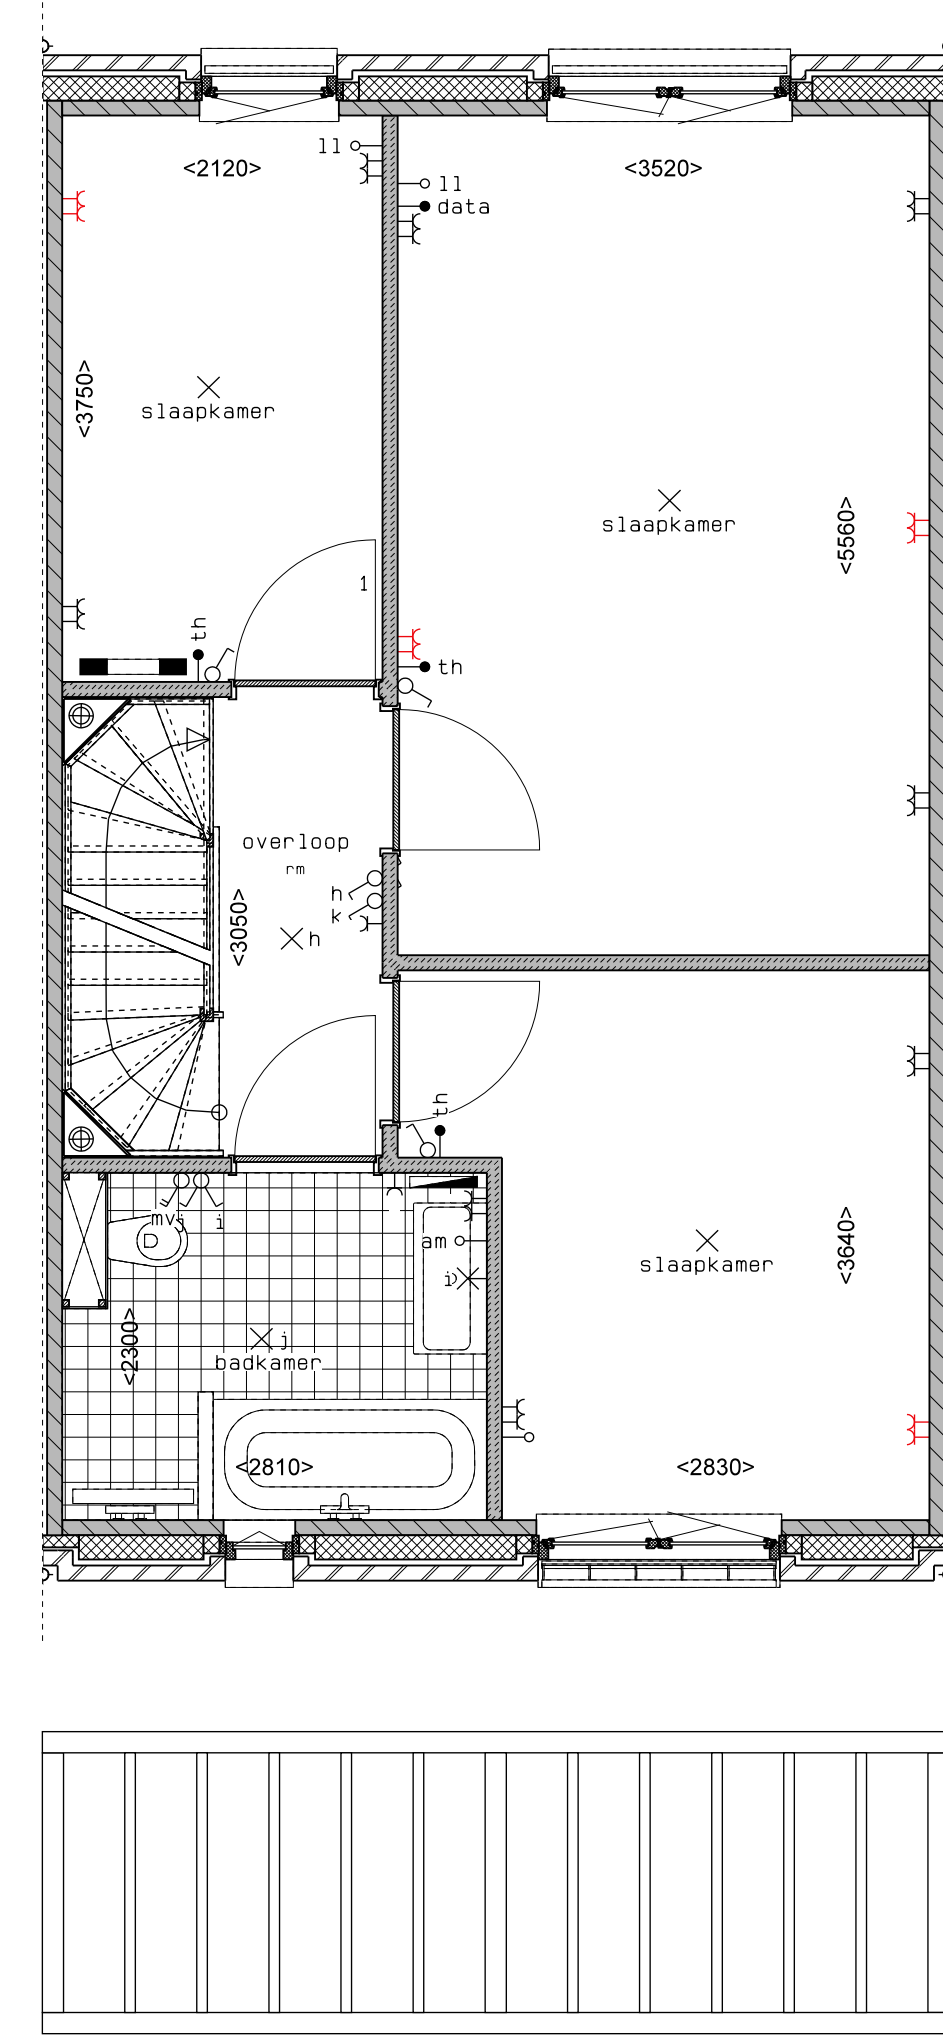

1e verdieping

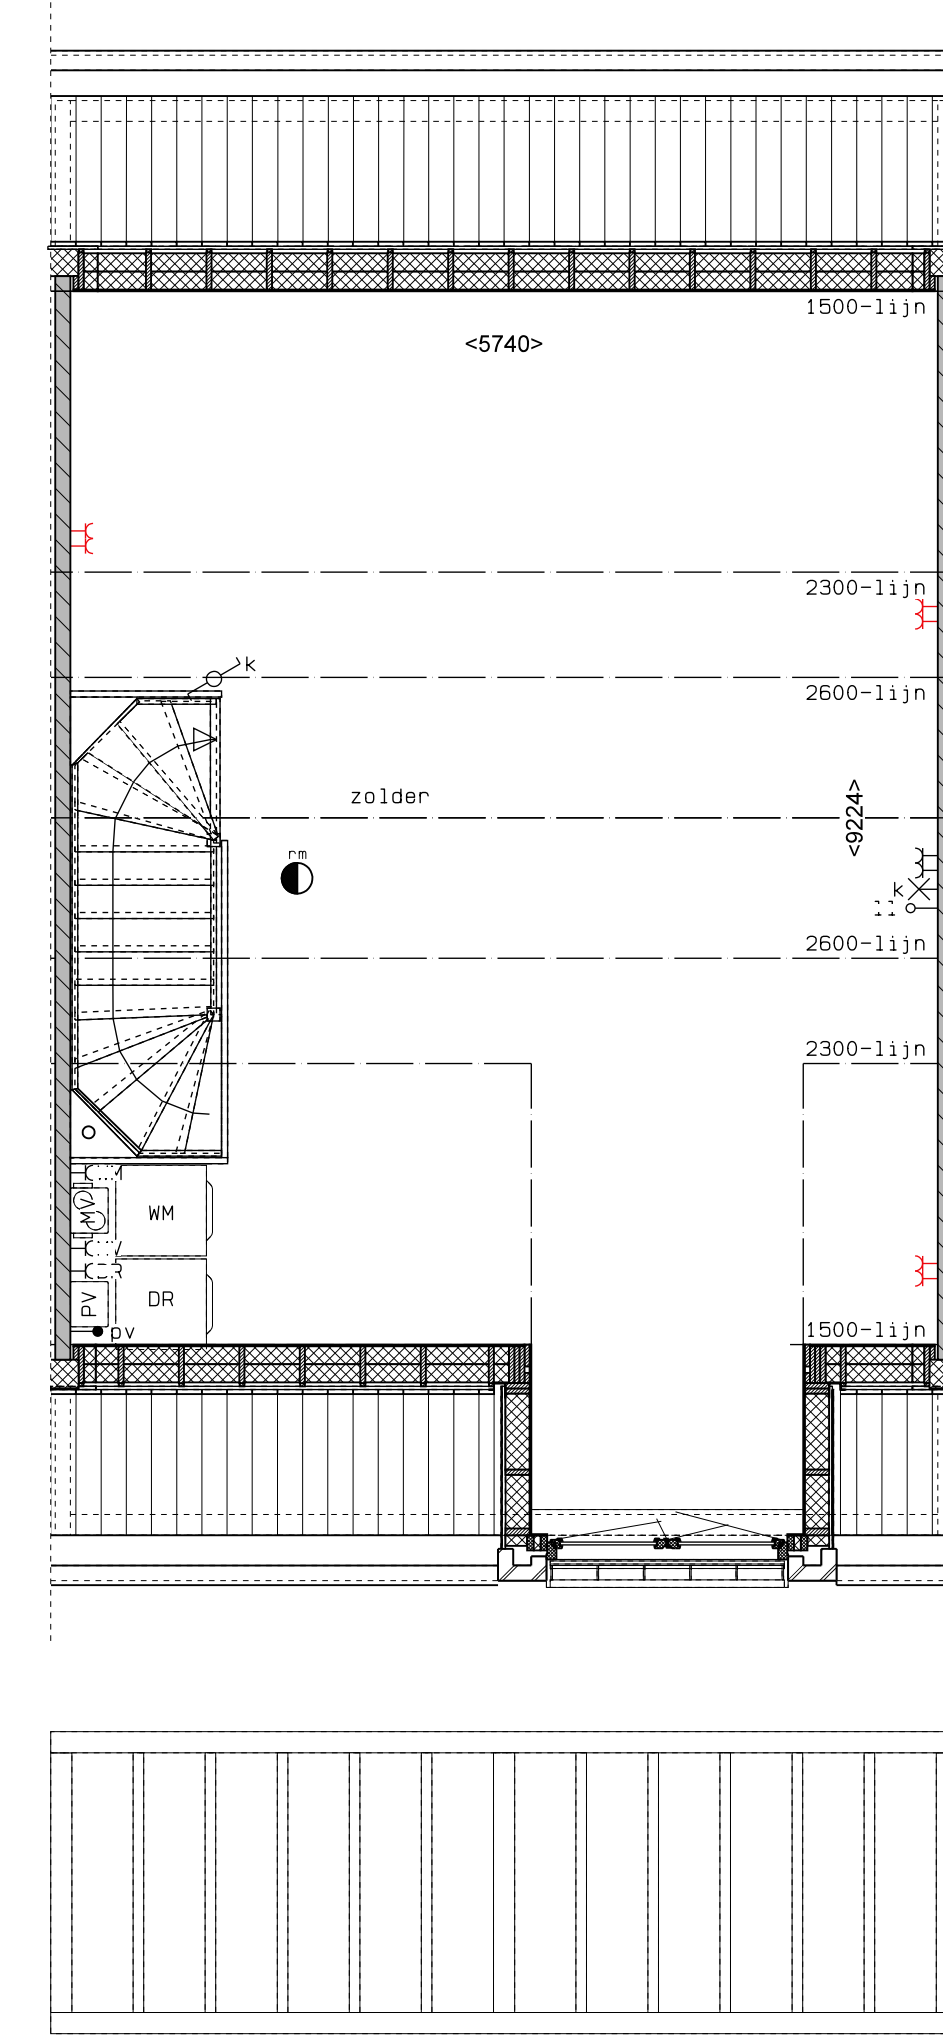

2e verdieping

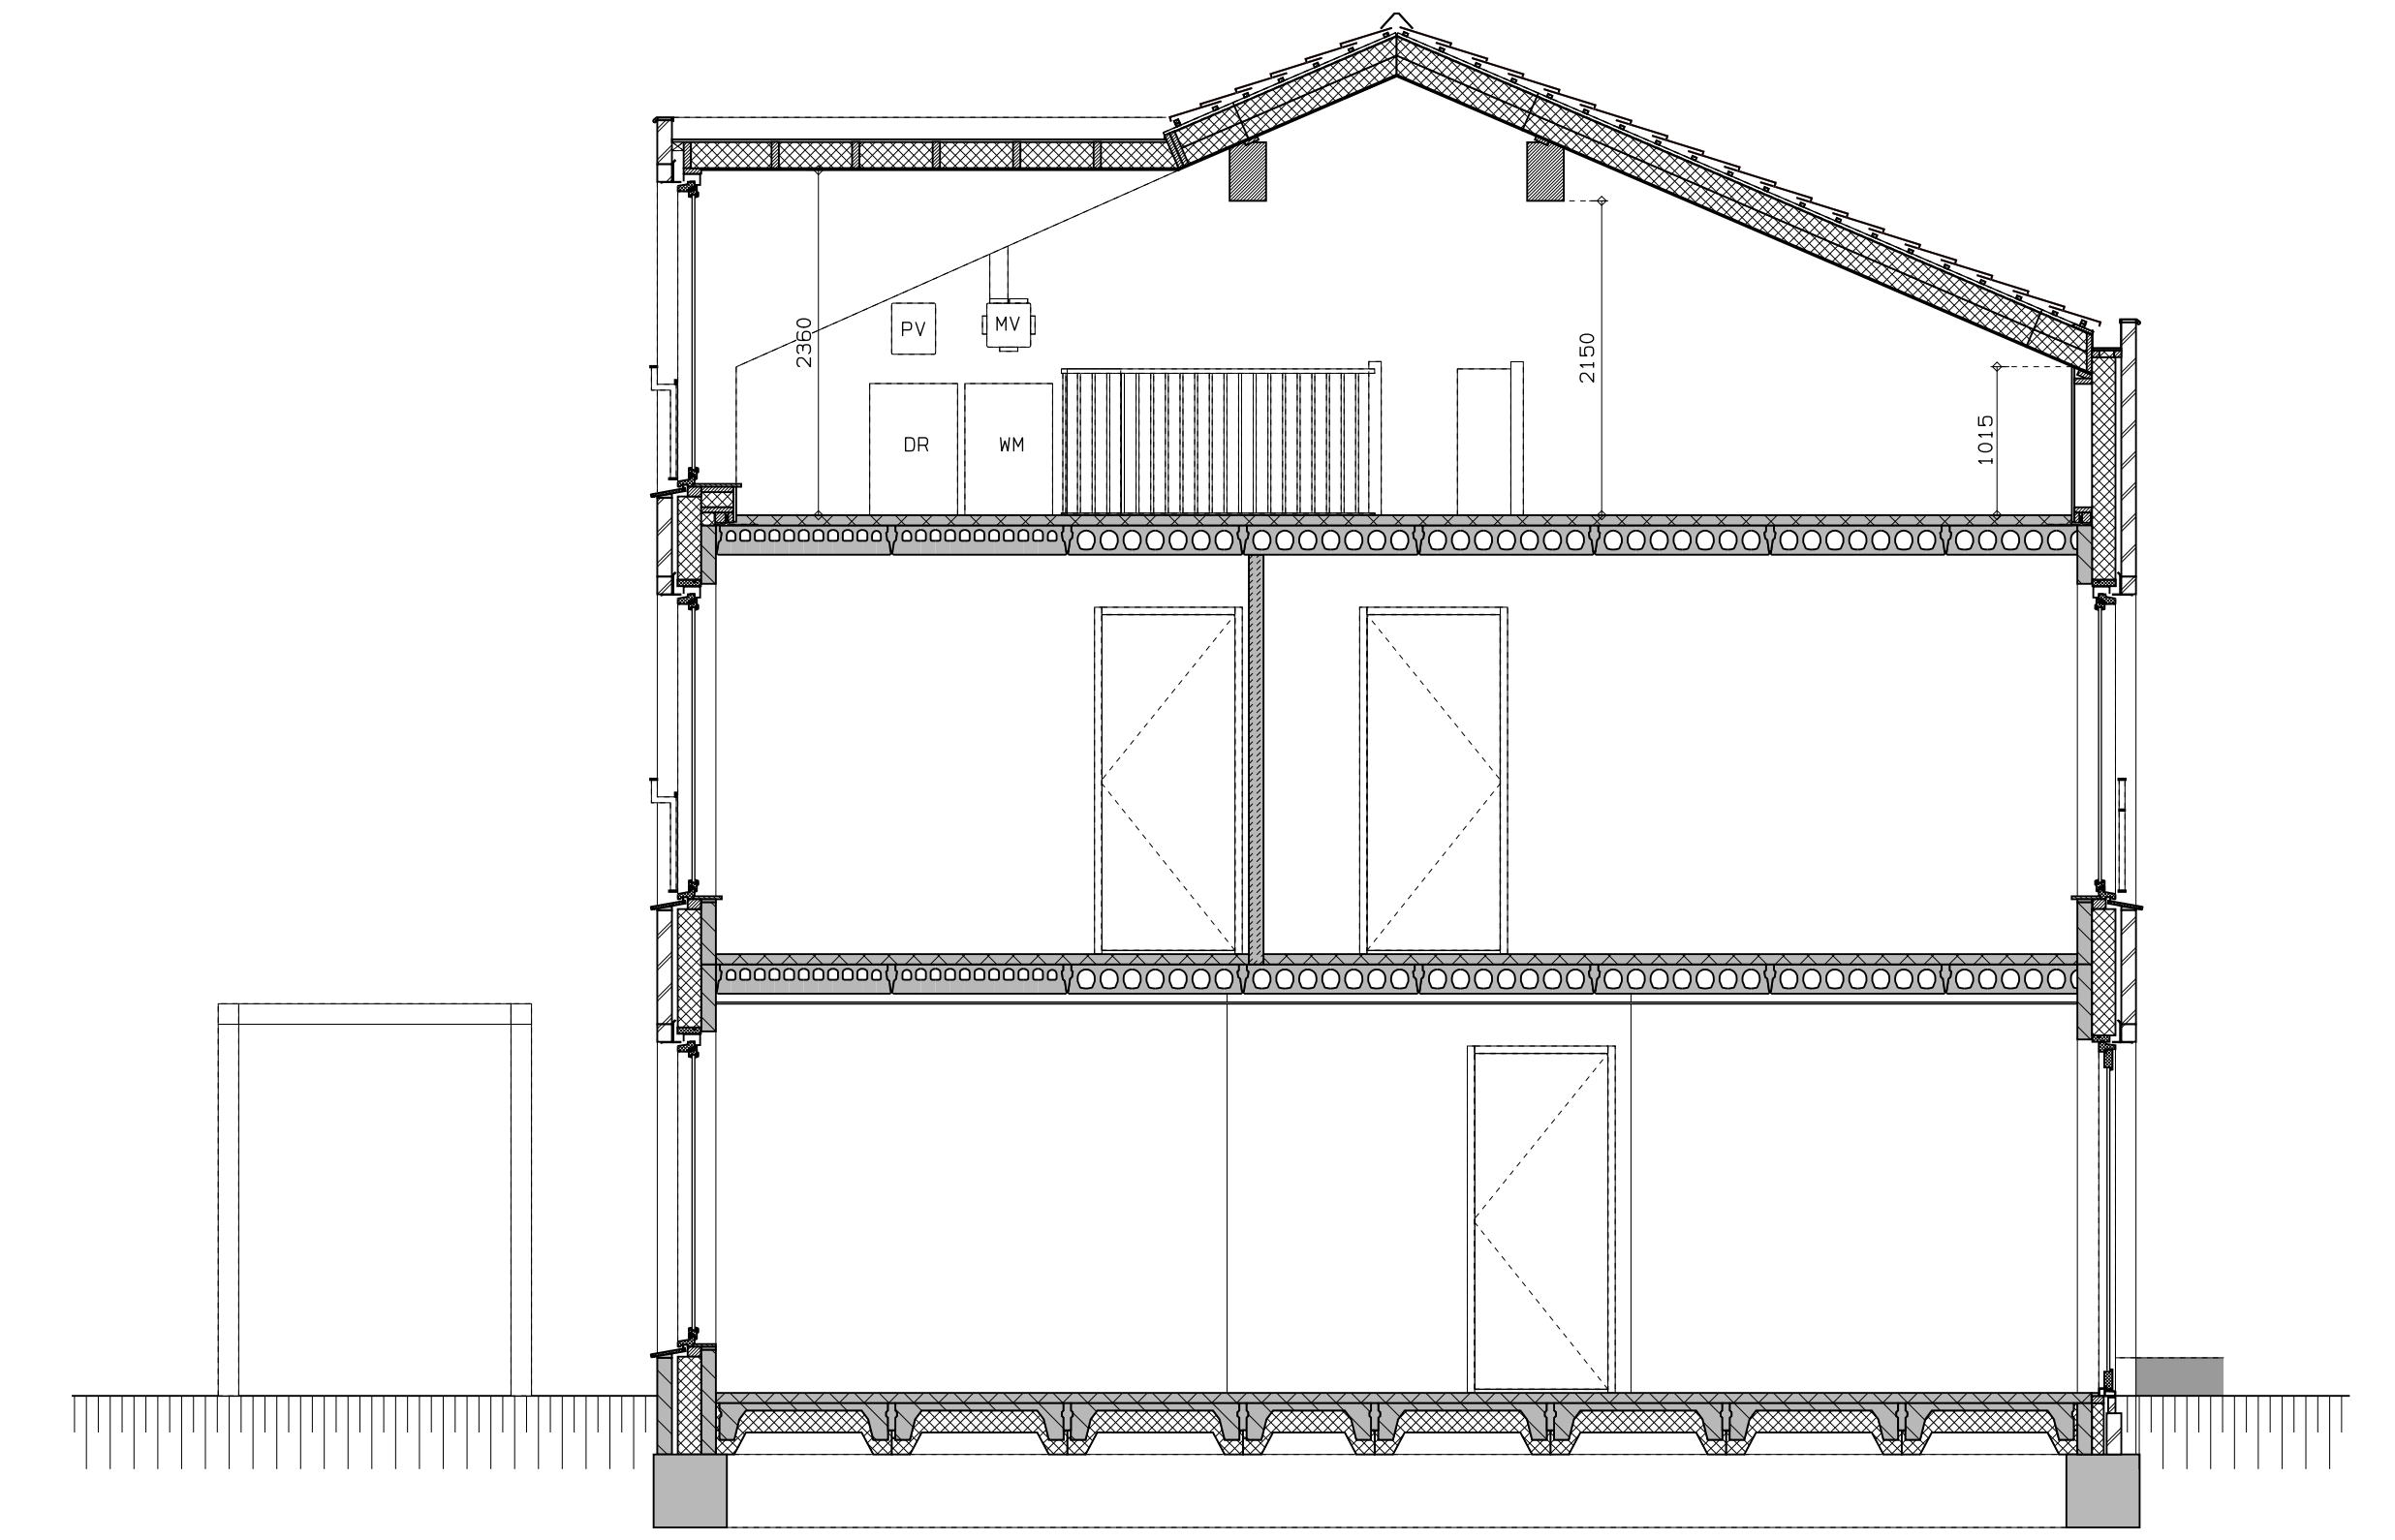

doorsnede


LEGENDA		DR opstelplaats wasdroger		-<sp ip wcd		verdelers vloerverwarming	
	gevelmetselwerk, lagenmaat 60mm		rookmeider		aansluitpunt thermostaat (bedraad)		verdelers vloerverwarming
	prefab beton scheidingswand		enkele wcd		voorzien van omkasting		voorzien van omkasting
	gasbeton		schakelaar		schakelaar mechan. ventilatie		buitenkraan
	holle scheidingswand		wisselchakelaar		wcd warmtepomp		
	isolatie		dubbele schakelaar		loze leiding naar meterkast		
	MK meterkast		plafondlichtpunt		aarding metalen delen		
	WP opstelplaats combiwarmtepomp		wandlichtpunt		aanlooppunt PV-installatie		
	MV opstelplaats unit mechanische ventilatie		WCD wasmachine		deurbel		
	PV opstelplaats PV-omvormer		WCD droger		deurbel		
	WM opstelplaats wasmachine		WCD elektrische radiator		buitenwandlichtpunt 2100+		
			WCD mech. ventilatie		radiator, elektrisch		

rood aangegeven wandcontactdozen, loze leidingen, etcetera, zijn optioneel en kunnen (vroegtijdig) bij de kopensbegeleider gekozen worden. Afmetingen van ruimtes kunnen in het werk afwijken van tekening. De exacte plaatsen en afmetingen van aansluitpunten, schachten, dakuitmondingen, radiatoren, t.w.a. s.d. zijn indicatief op de tekeningen aangegeven en worden door de installateur nader bepaald. Aan deze getallen en plaatsen kunnen derhalve geen rechten ontleend worden. Derden dienen tijdens de kijkmiddag of na oplevering altijd het werk zelf in te meten voordat afwerking besteld wordt. De woningen worden standaard zonder keuken geleverd. De gestippelde keuken geeft de standaard positie van de keuken weer met de daarbij behorende standaard posities van de aansluitingen van de installatievoorzieningen.

LEGENDA METSELWERK		VENTILATIEROOSTERS	
	metselwerk kleur: wit		gekeind metselwerk kleur: misdegrijze
	gekeind metselwerk kleur: licht		V ventilatierooster boven kozijn
			SK suskast boven kozijn



voorgevel

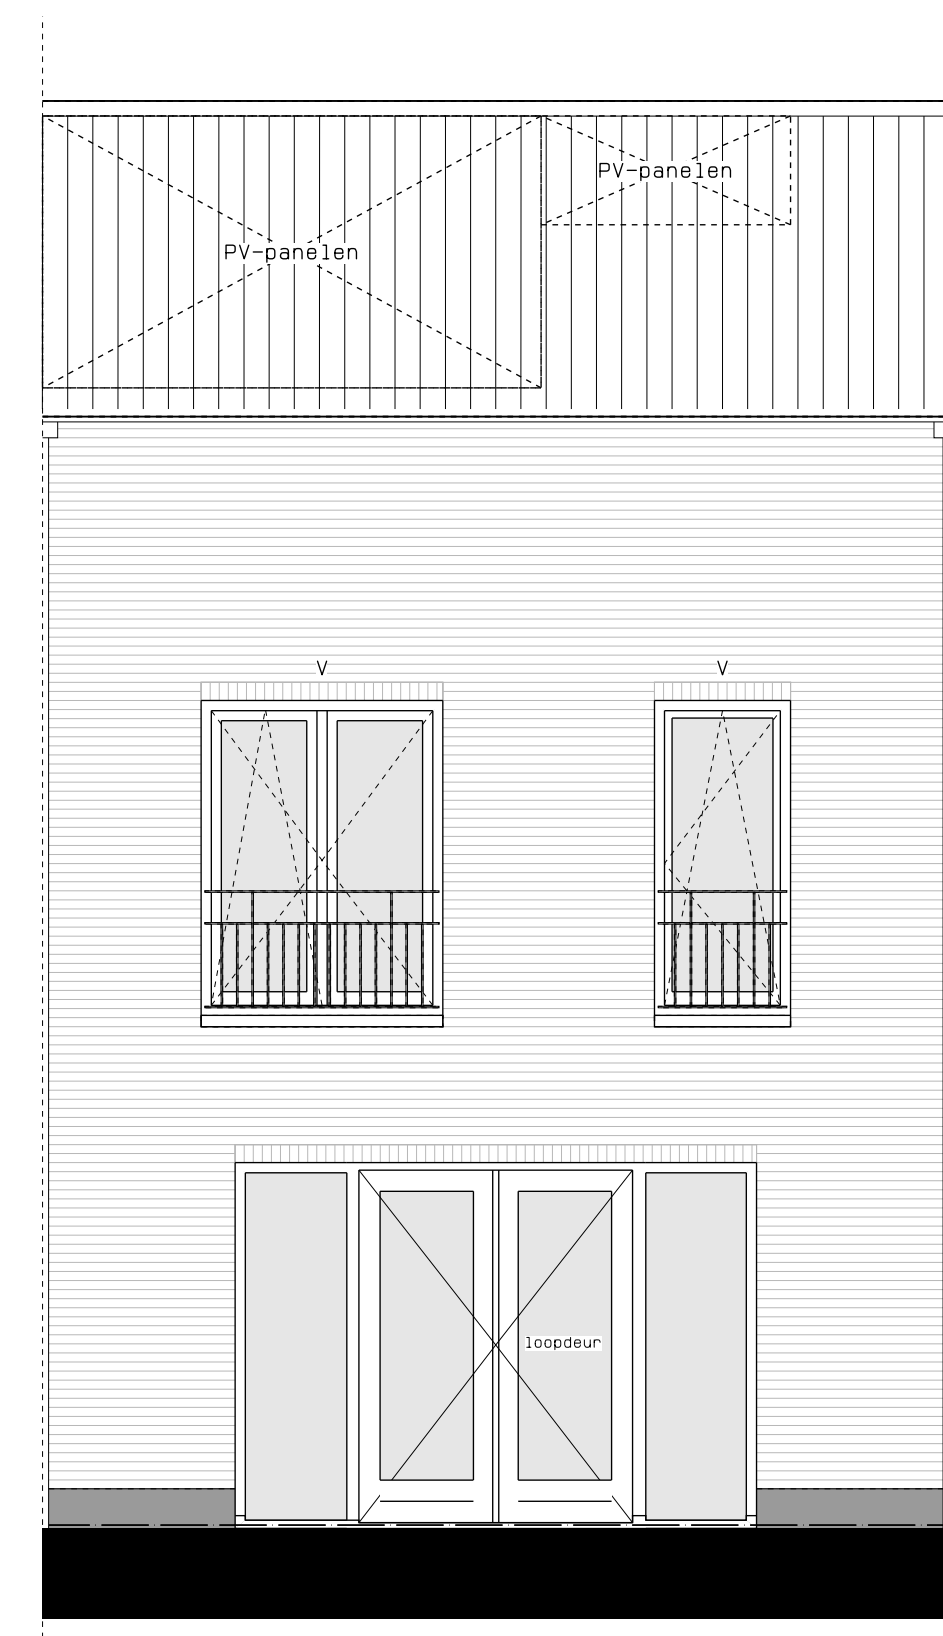

achtergevel



hp architecten **AUGUSTUS hurks**



	AUGUSTUS EINDHOVEN	NOO	DAT. 01-04-2019
	BLOK 3	17061	
	KAVEL 16	WGL.	
	VERKOOPTEKENING	WGL.	
		1:50/A0	VK-35