


2e verdieping




doorsnede

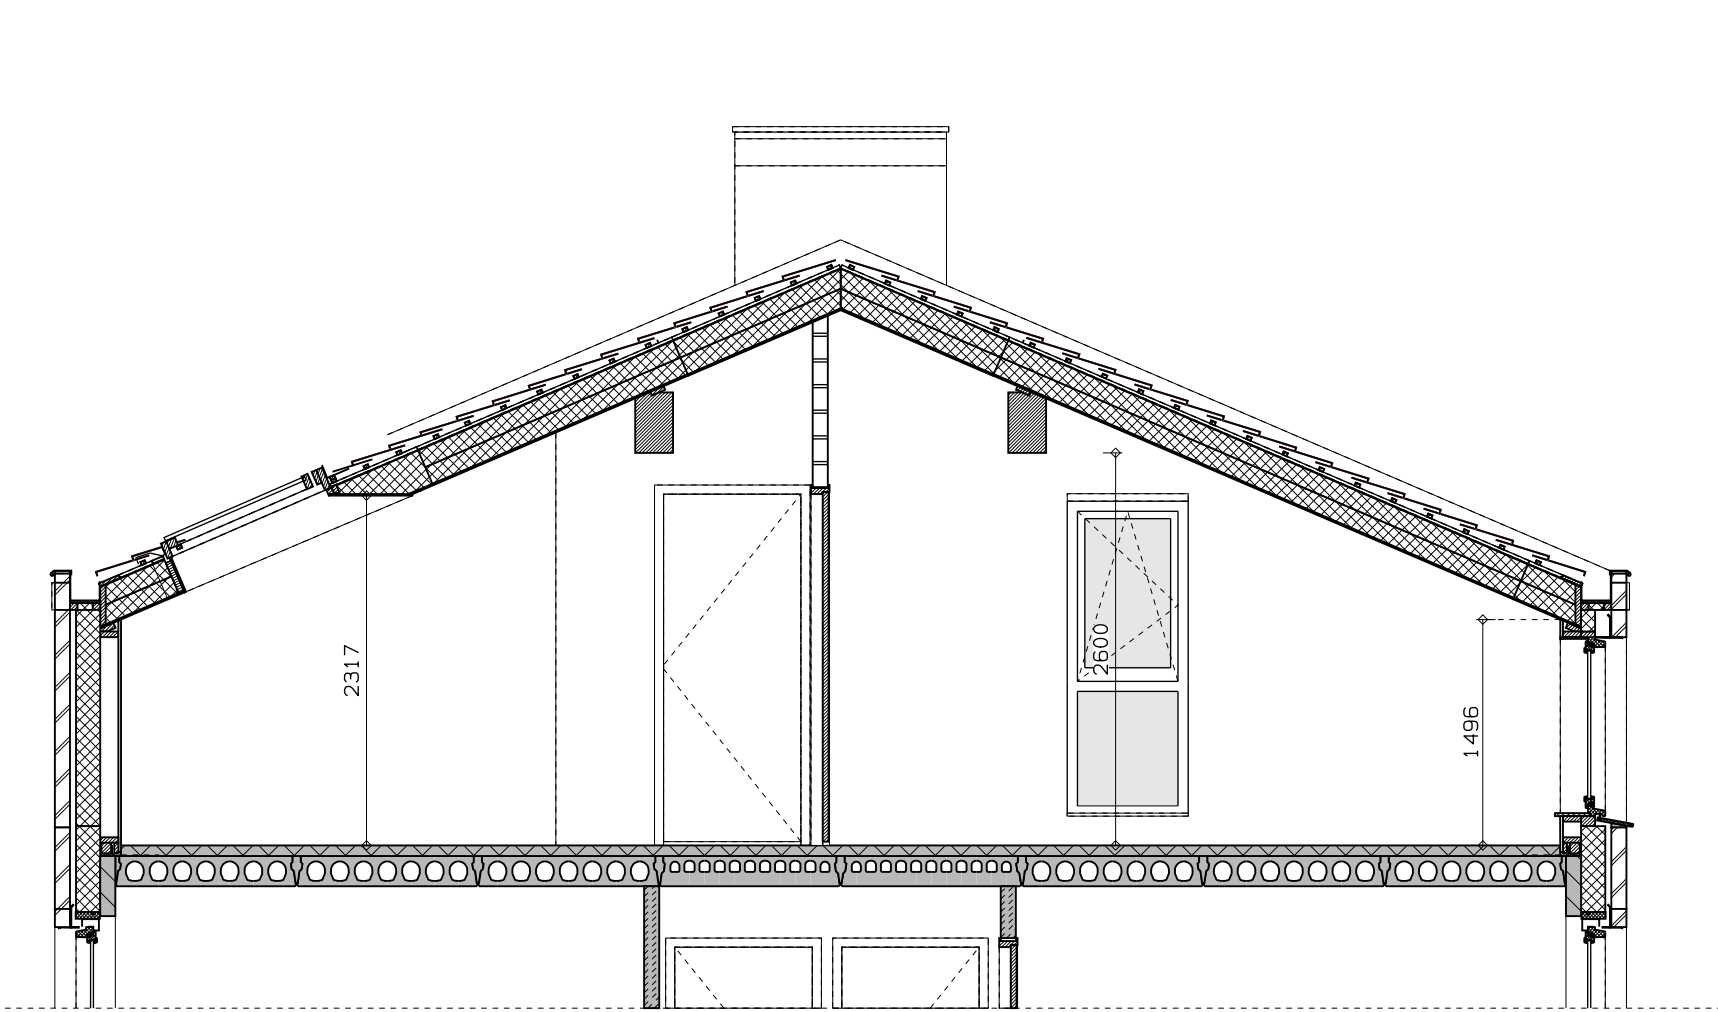

achtergevel

Type 6.7Ed, Dakraam, kavel 36

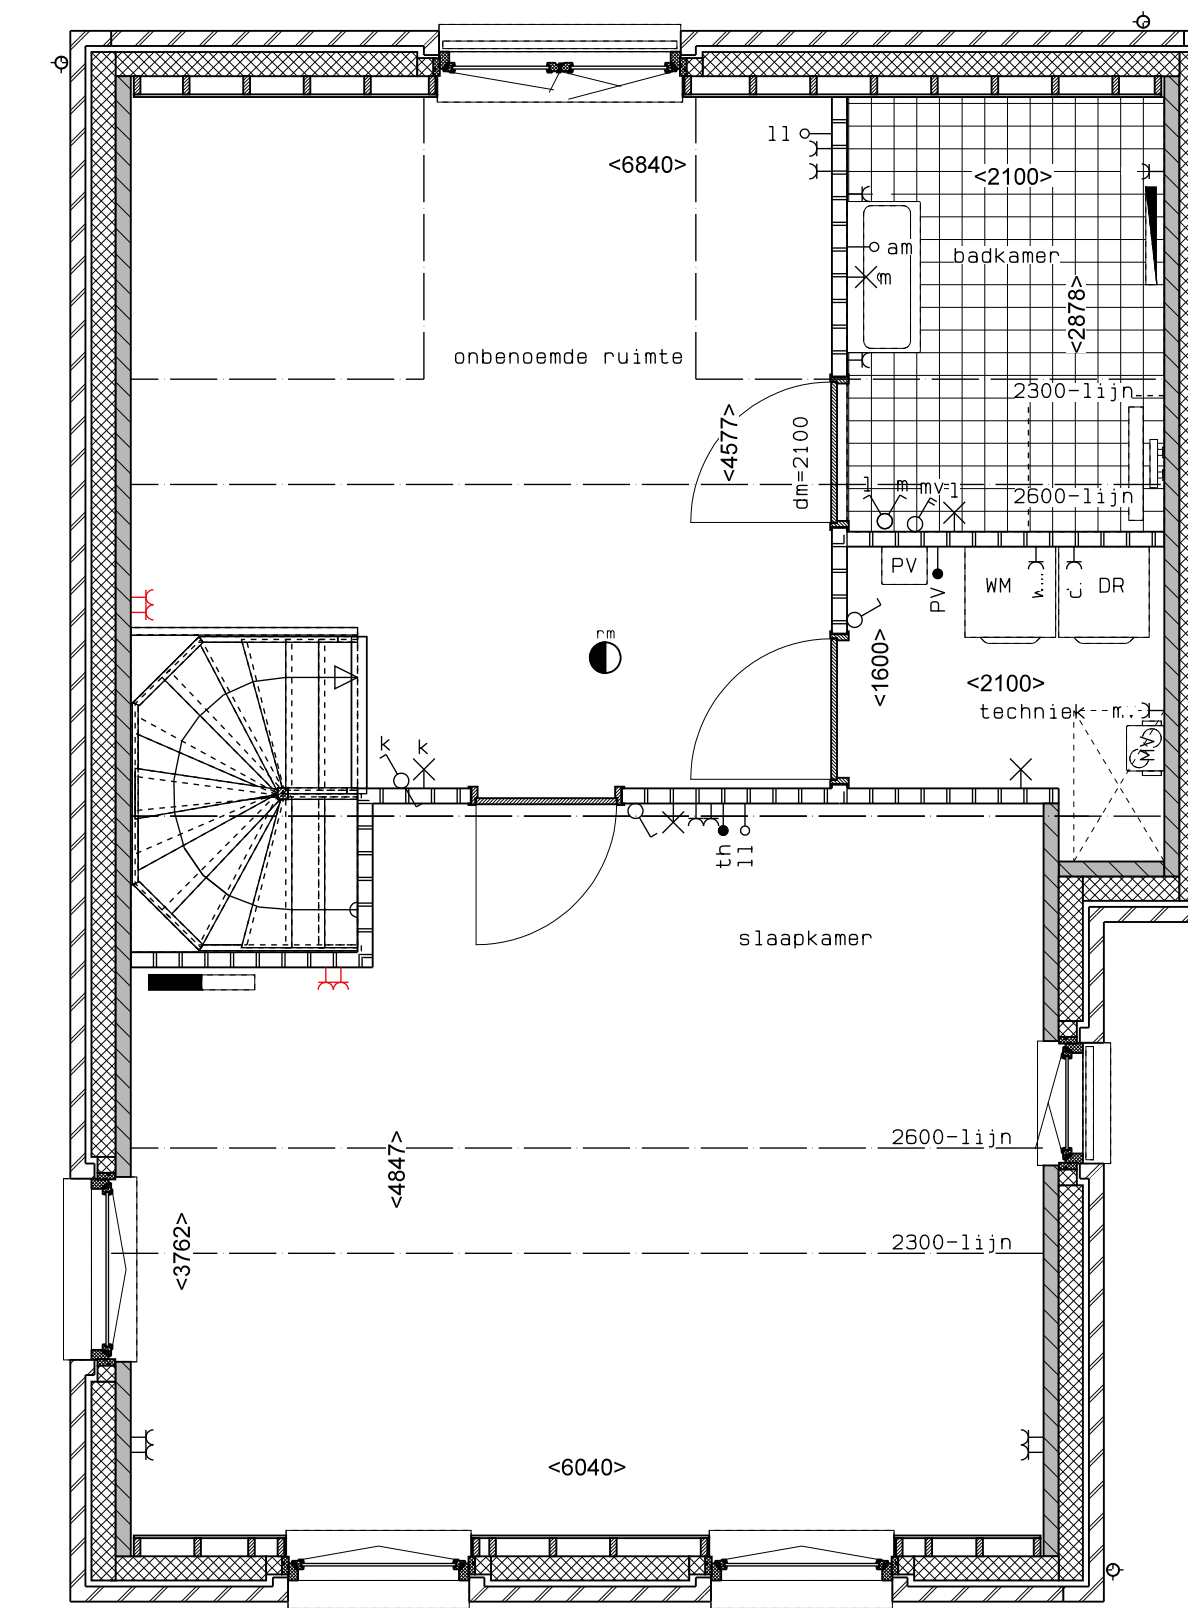


2e verdieping

Type 6.7Ed, Extra badkamer, kavel 36


LEGENDA	
	geventmetselwerk, lagenmaat 60mm
	prefab beton
	lichte scheidingwand
	isolatie
	meterkast
	opstelplaat combiwarmtepomp
	opstelplaat unit mechanische ventilatie
	opstelplaat PV-omvormer
	opstelplaat wasmachine
	opstelplaat droger
	rookmelder
	enkele wcd
	schakelaar
	wiswischakelaar
	dubbele schakelaar
	plafondlichtpunt
	wandlichtpunt
	wcd wasmachine
	wcd droger
	wcd radiator
	wcd mech. ventilatie
	ip wcd
	aansluitpunt thermostaat (bedraad)
	schakelaar mechan. ventilatie
	wcd warmtepomp
	wcd opstelling
	aansluitpunt naar meterkast
	aarding metalen delen
	aansluitpunt PV-installatie
	deurbel
	aansluitpunt 2100+
	radiator, elektrisch
	verdeler vloerverwarming
	verdeler vloerverwarming voorzien van omkasting
	buitenkraan

Reed aangegeven wandcontactdozen, loze leidingen, etcetera, zijn optioneel en kunnen (voertijdig) bij de koperebeheerder gekozen worden. Afmetingen van ruimtes kunnen in het werk afwijken van tekening de exacte plaatsen en afmetingen van aansluitpunten, schachten, dakuitmondingen, radiatoren, hwa e.d. zijn indicatief op de tekeningen aangegeven en worden door de installateur nader bepaald. Aan deze getallen en plaatsen kunnen derhalve geen rechten ontleend worden. Derden dienen tijdens de kijkmiddag of na oplevering altijd het werk zelf in te meten voordat afwerking besteld wordt. De woningen worden standaard zonder keuken geleverd. De gestippelde keuken geeft de standaard positie van de keuken weer met de daarbij behorende standaard posities van de aansluitingen van de installatievoorzieningen.

LEGENDA METSELWERK	
	metselwerk kleur: wit
	gekleurd metselwerk kleur: licht
	gekleurd metselwerk kleur: middongrijs
VENTILATIEROOSTERS	
	V ventilatierooster boven kozijn
	SK ventilatierooster onder kozijn

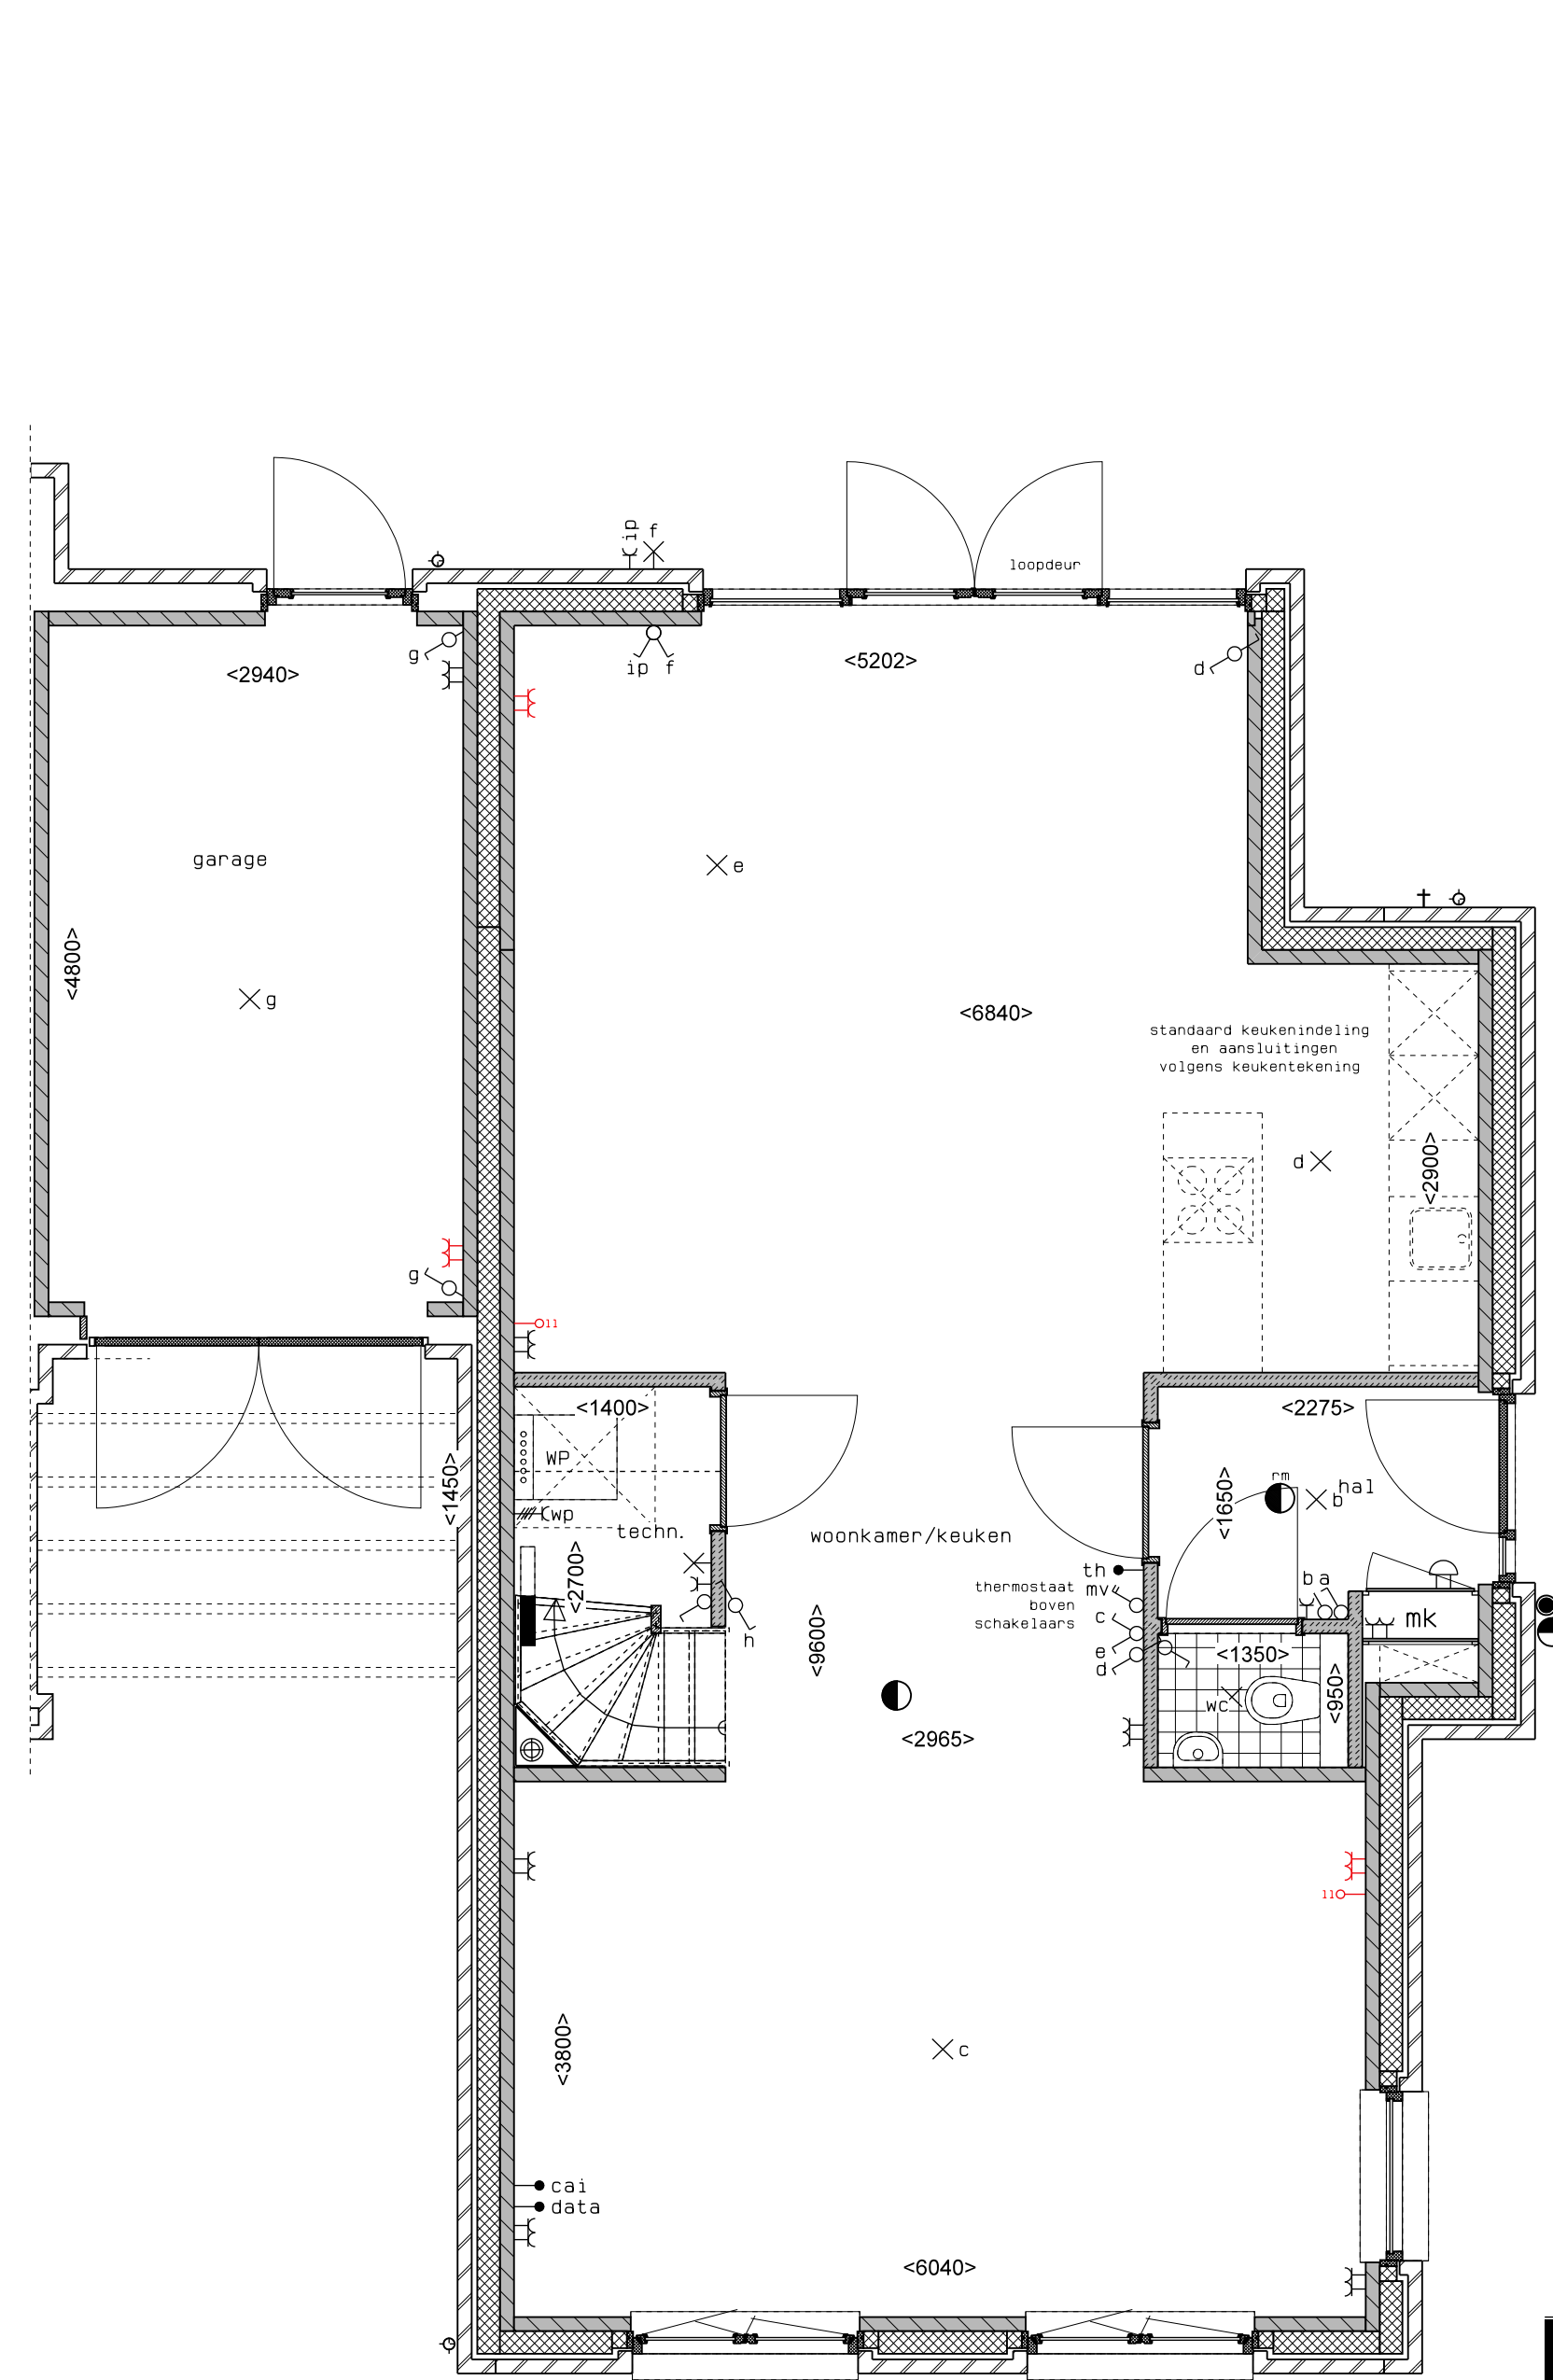

begane grond

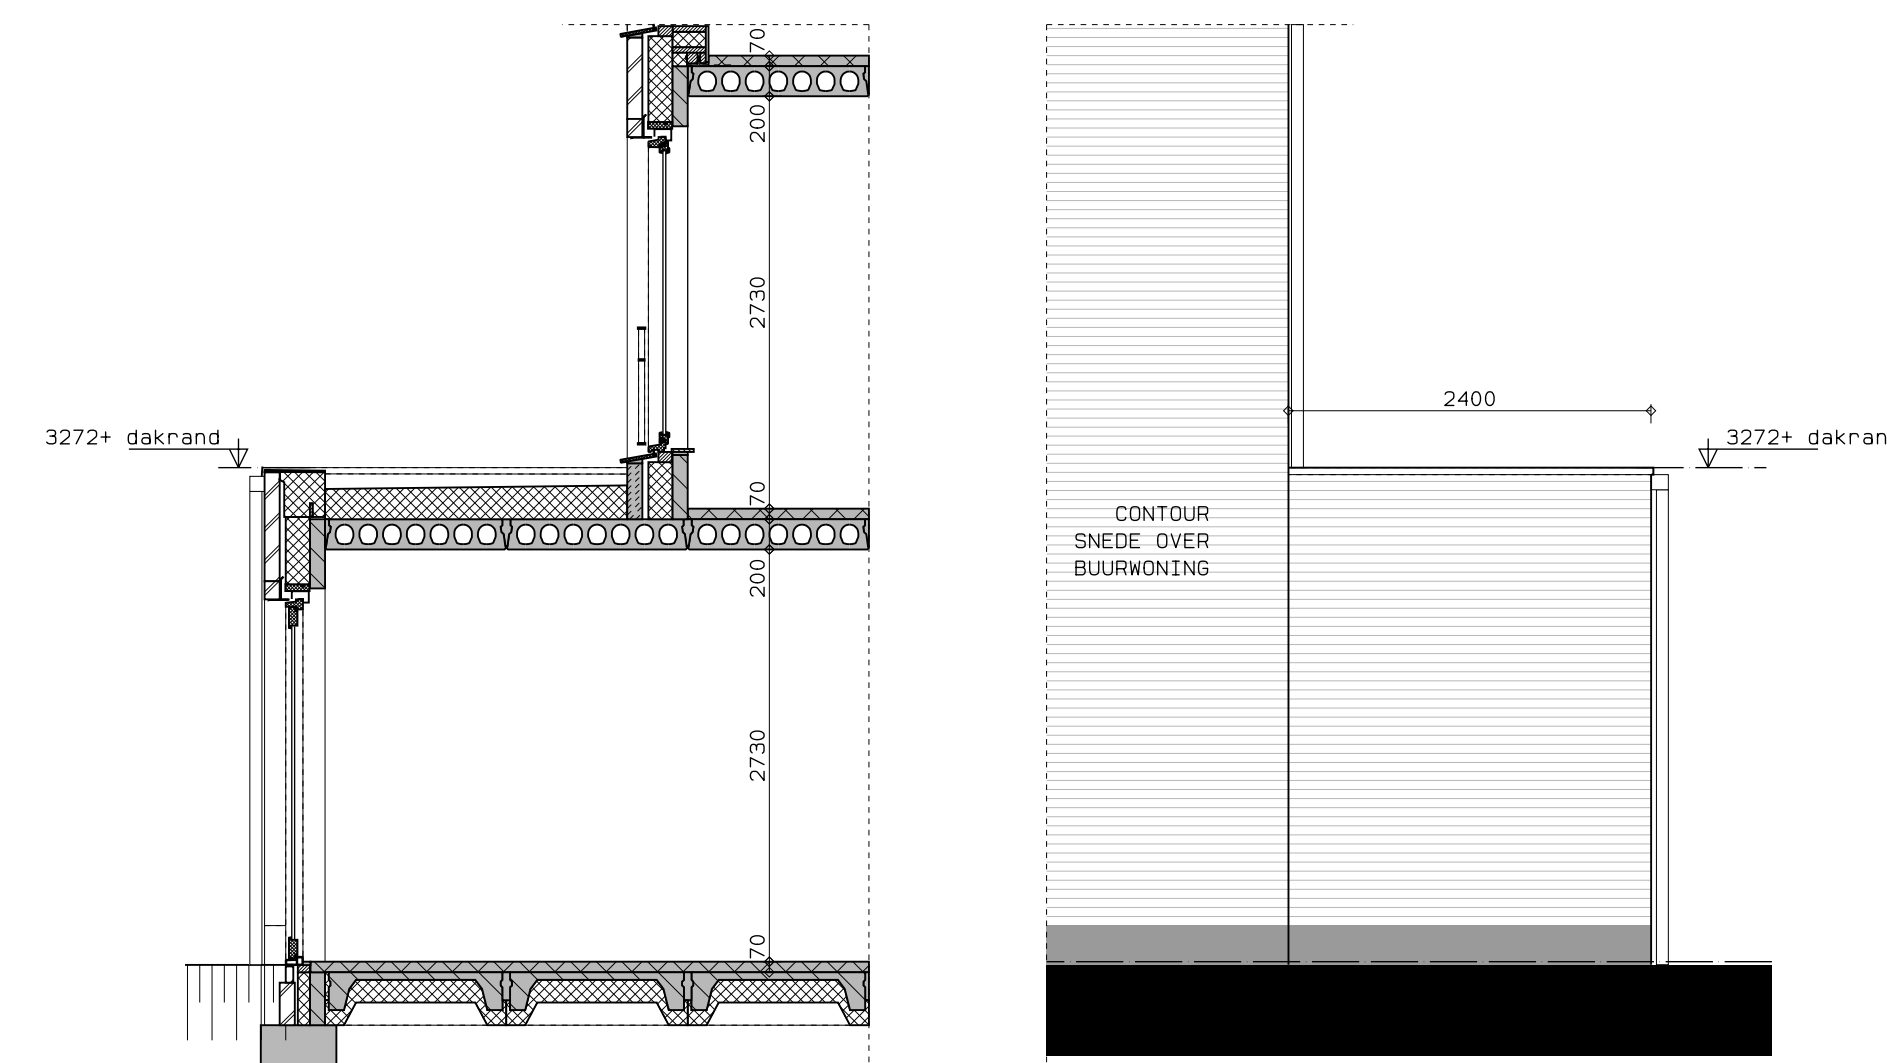


doorsnede

zijaanzicht



achteraanzicht

Type 6.7Ed, Uitbouw achter 2,4 m, kavel 36

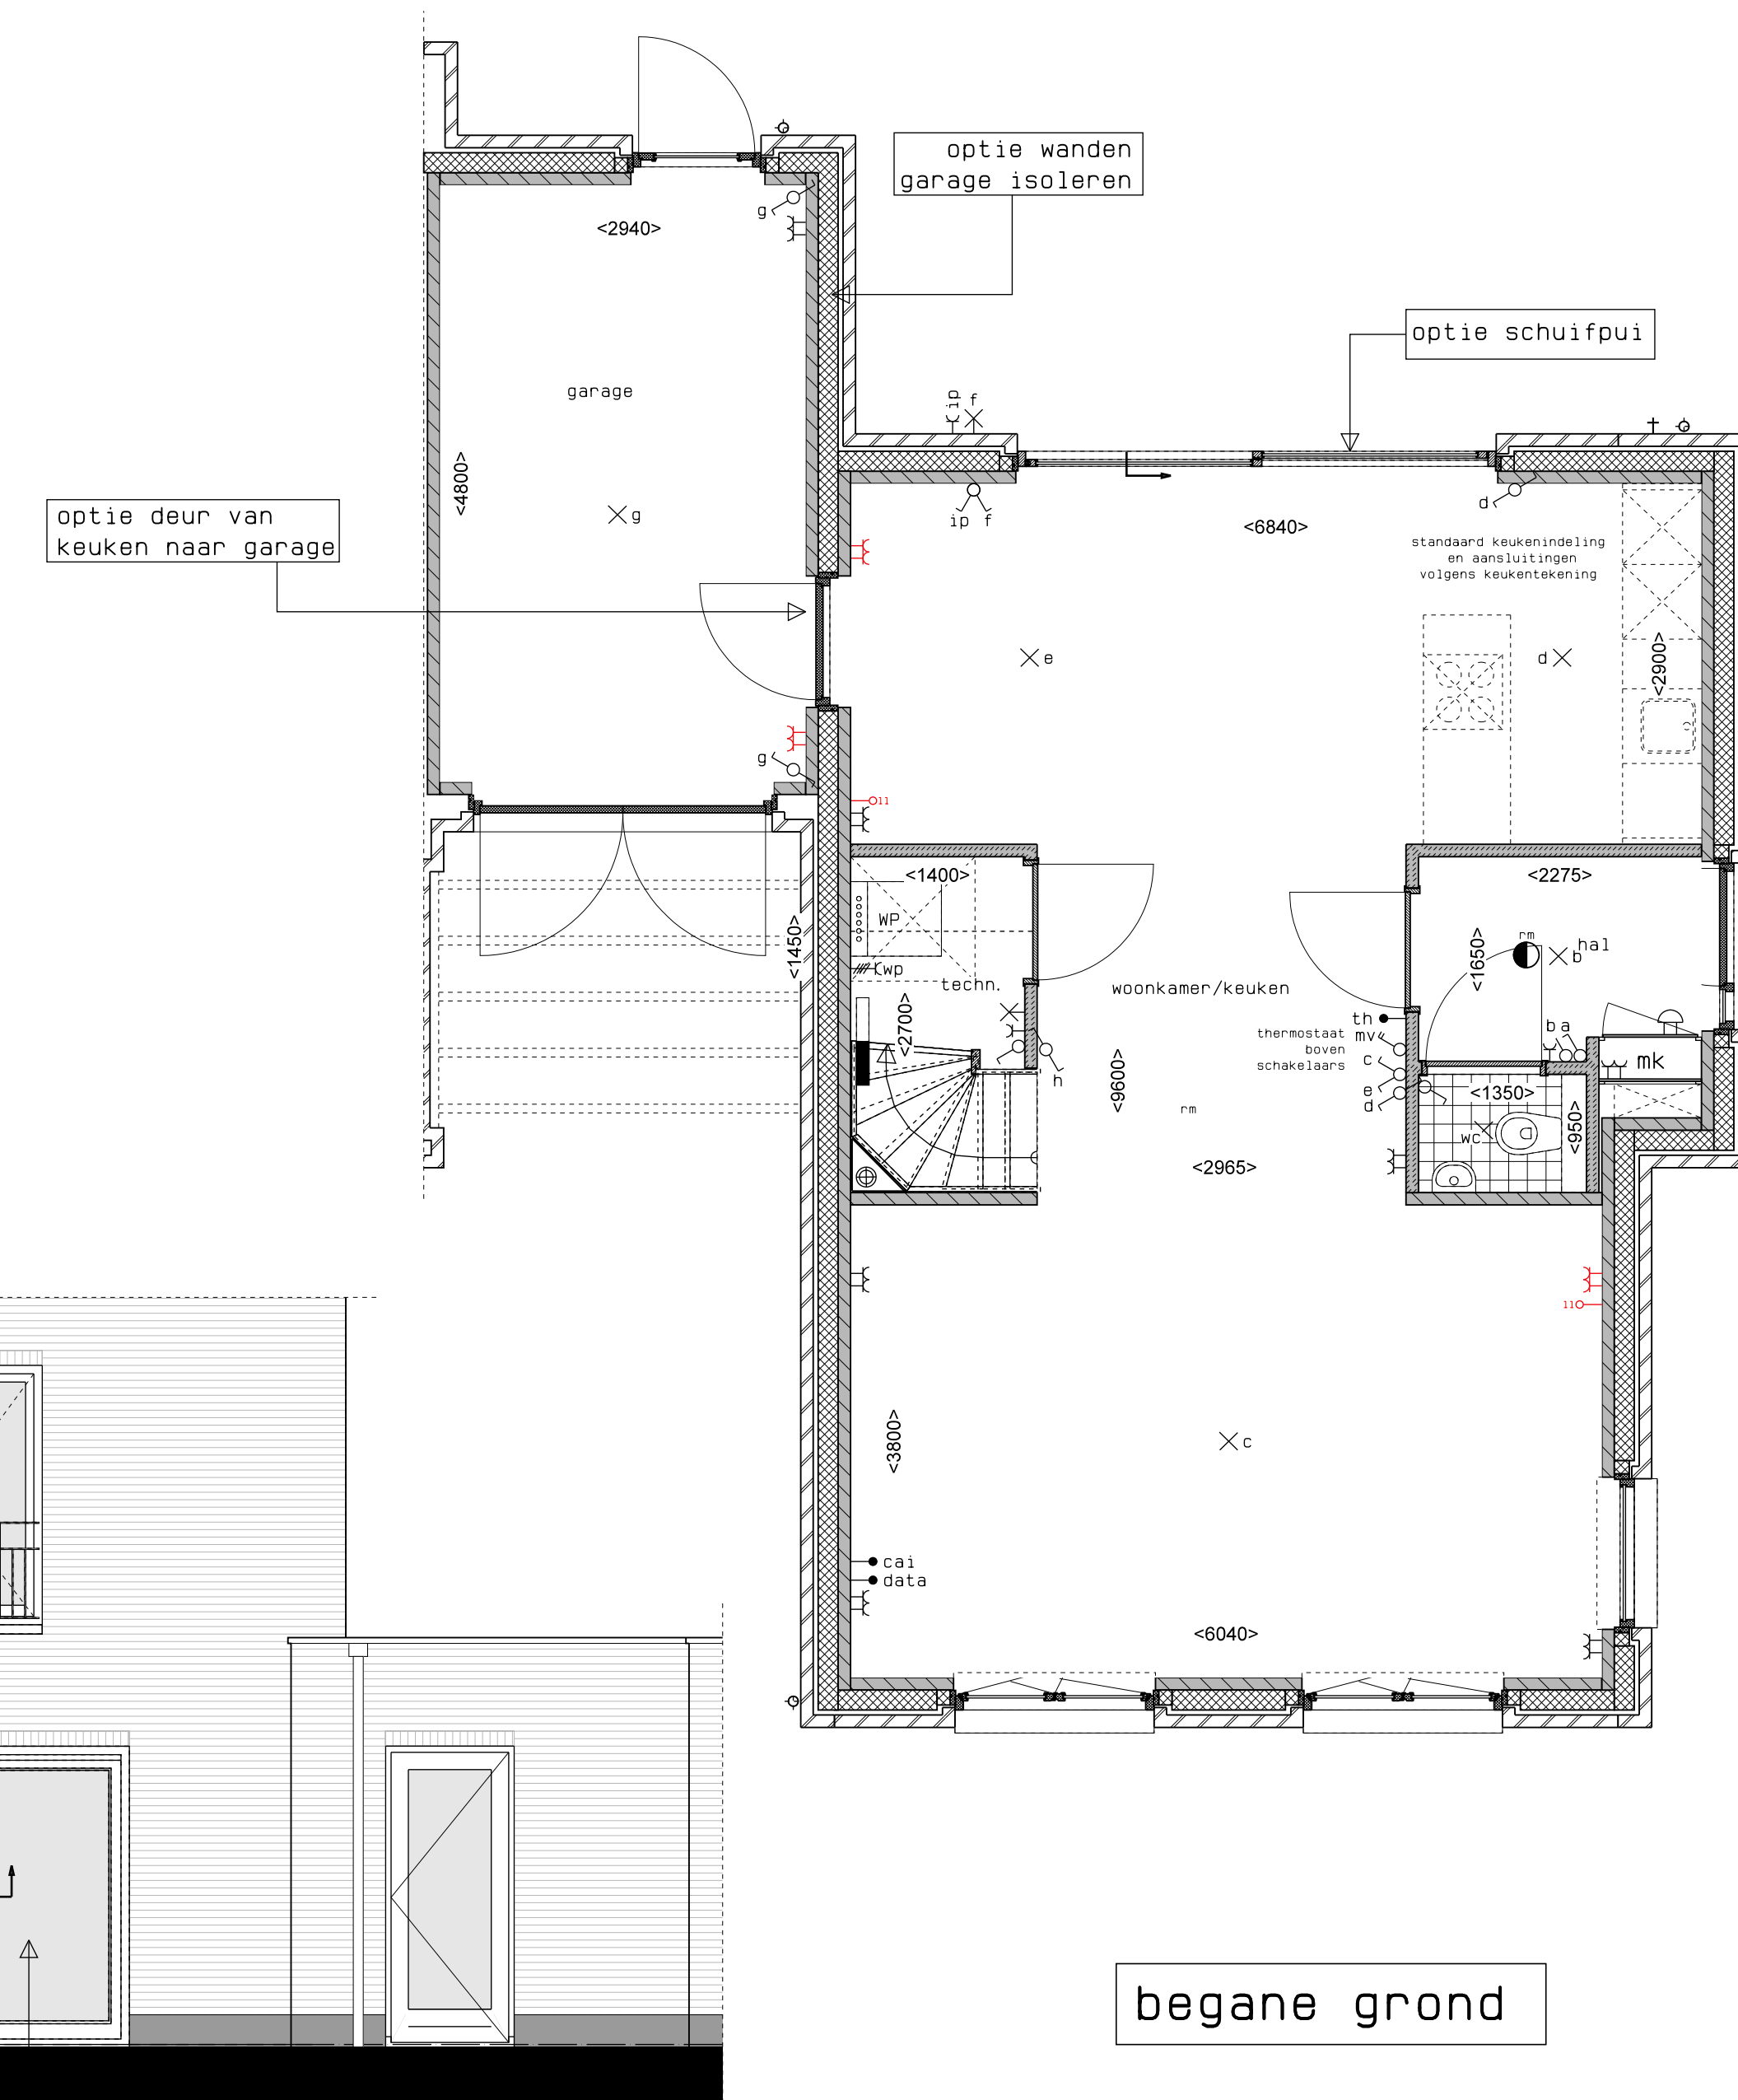

begane grond



achteraanzicht

Type 6.7Ed, Overige opties begane grond, kavel 36



hp architecten **AUGUSTUS** hurks



	AUGUSTUS EINDHOVEN	DATE: 01-04-2019
	BLOK 7	17061
	KAVEL 36	W.S.L.
	OPTIETEKENING	1:50
		VKO-75