



2e verdieping

Type 6T, Overige opties 2e verdieping, kavel 15

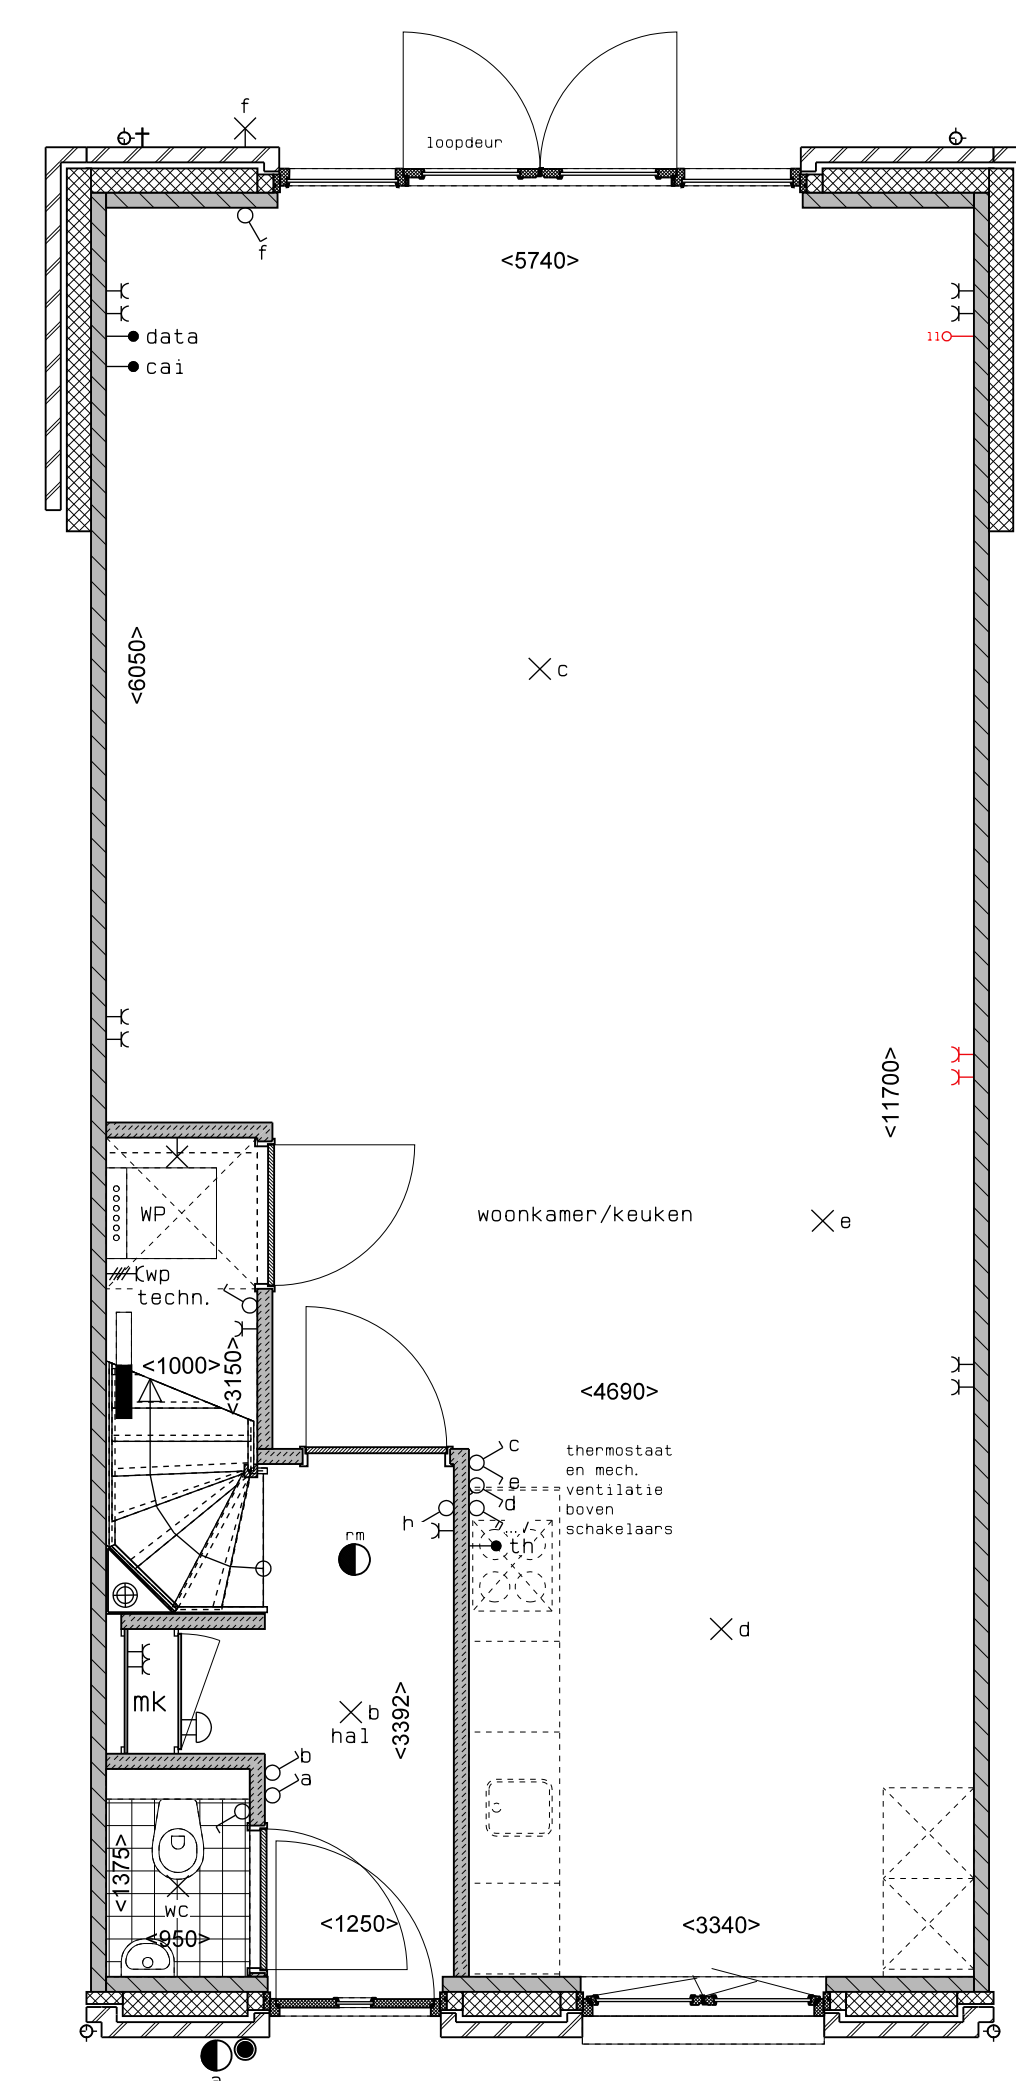

begane grond

Type 6T, Uitbouw achter 2,4 m, kavel 15

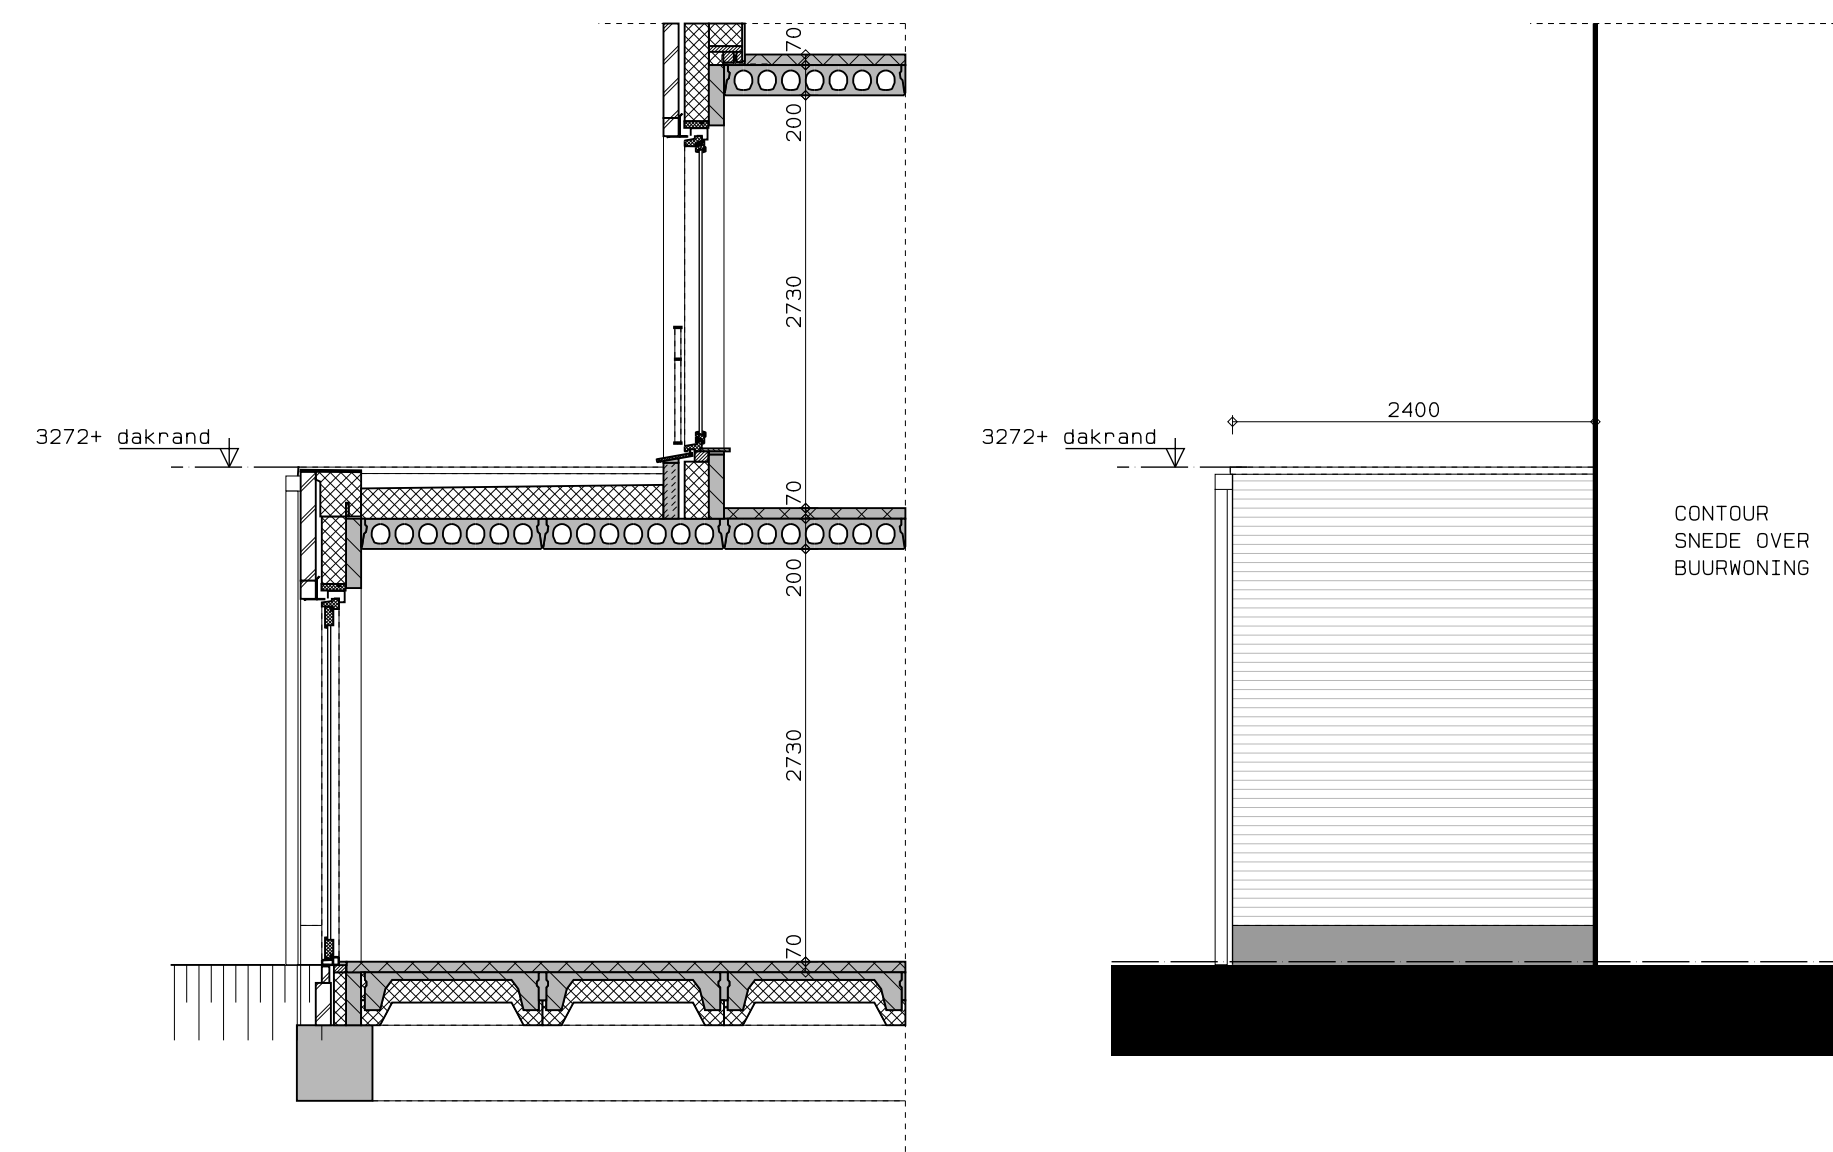


doorsnede

zijaanzicht




achteraanzicht

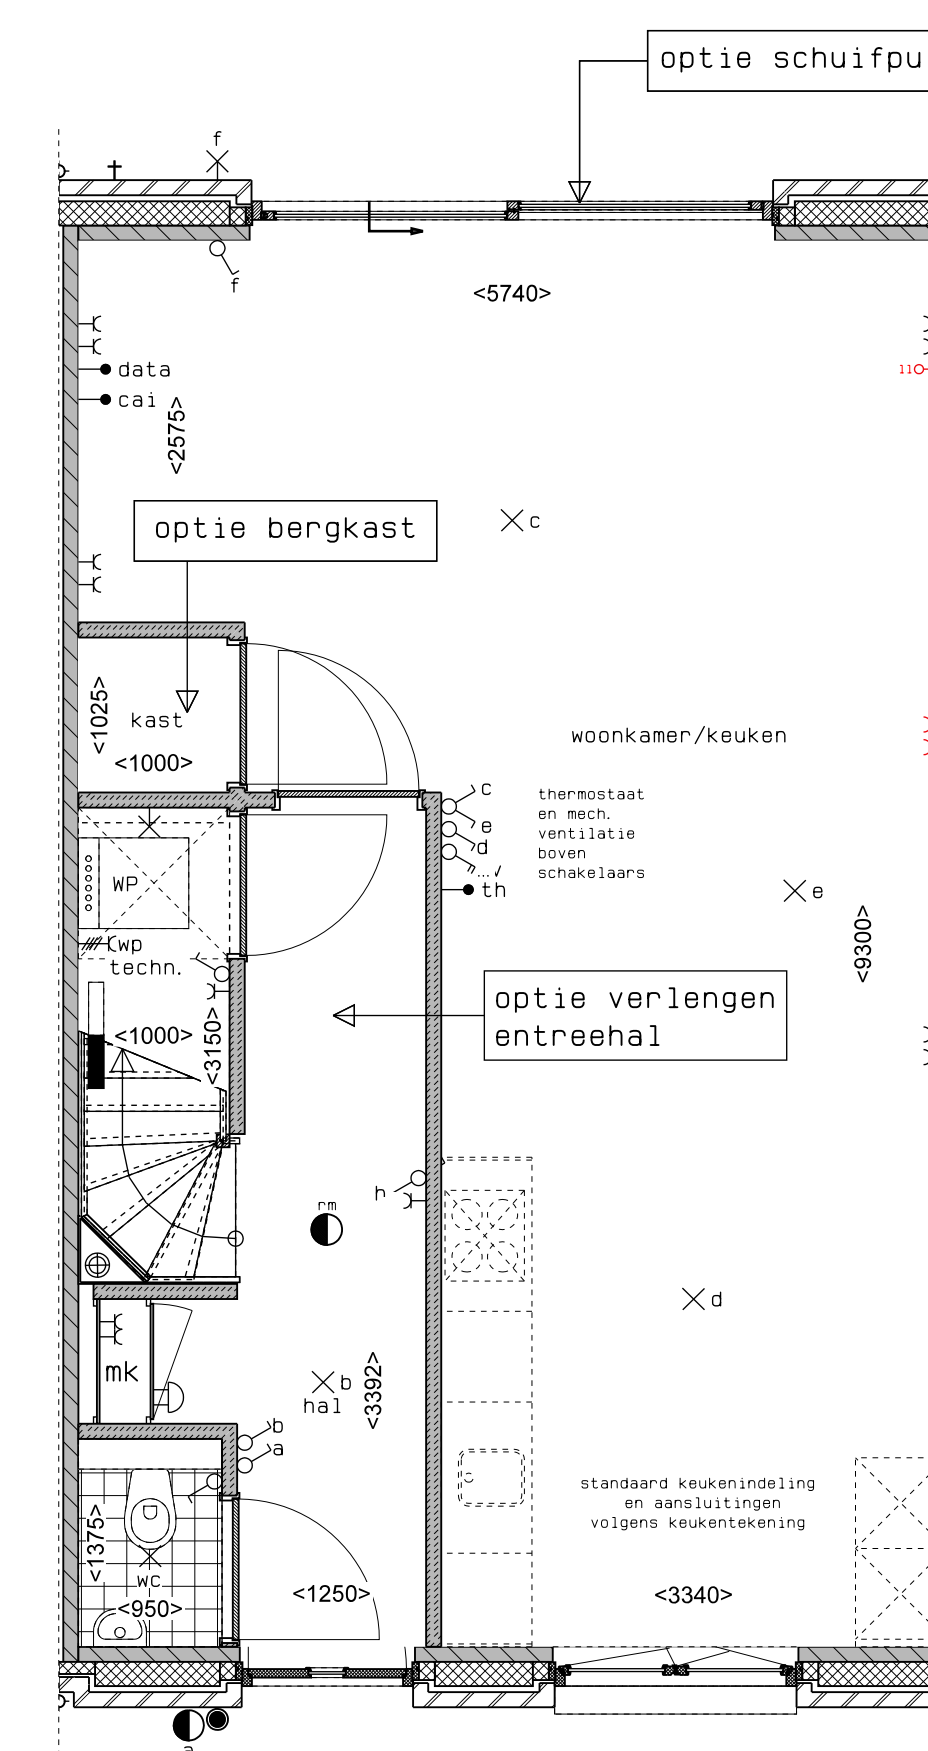

begane grond

Type 6T, Overige opties begane grond, kavel 15

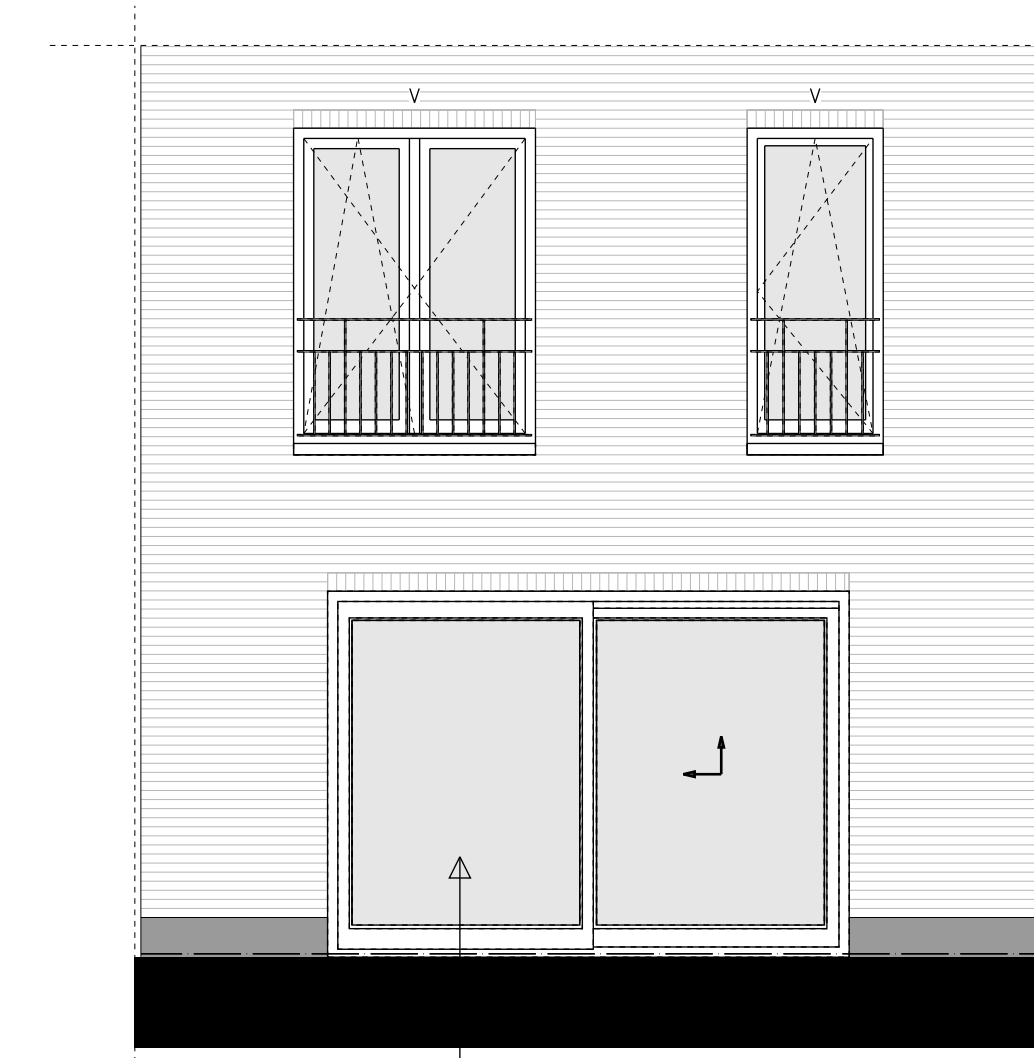

achteraanzicht



hp architecten **AUGUSTUS** hurks



	AUGUSTUS EINDHOVEN	DATE	01-04-2013
	BLOK 3	NOED	17061
	KAVEL 15	NOED	
	OPTIETEKENING	SCHAAL	1:50
			VKO-34