




begane grond

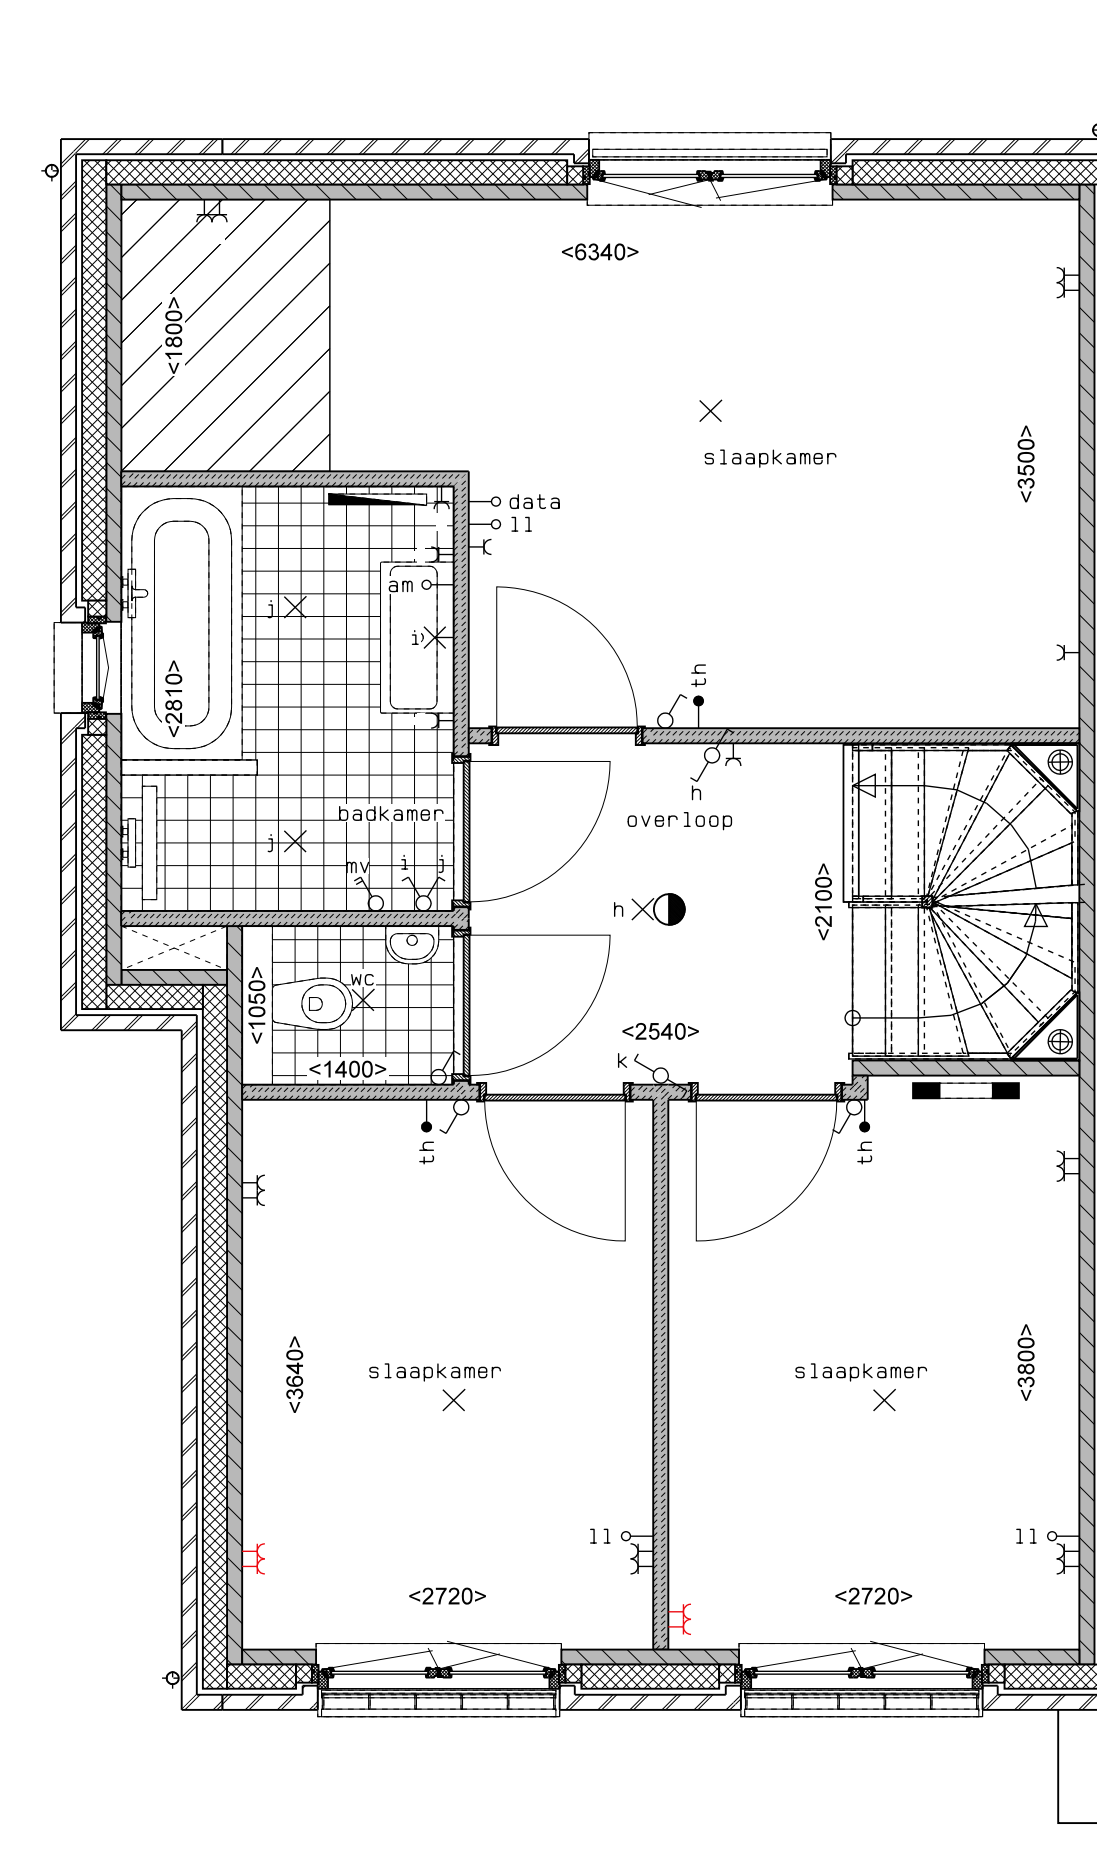

1e verdieping

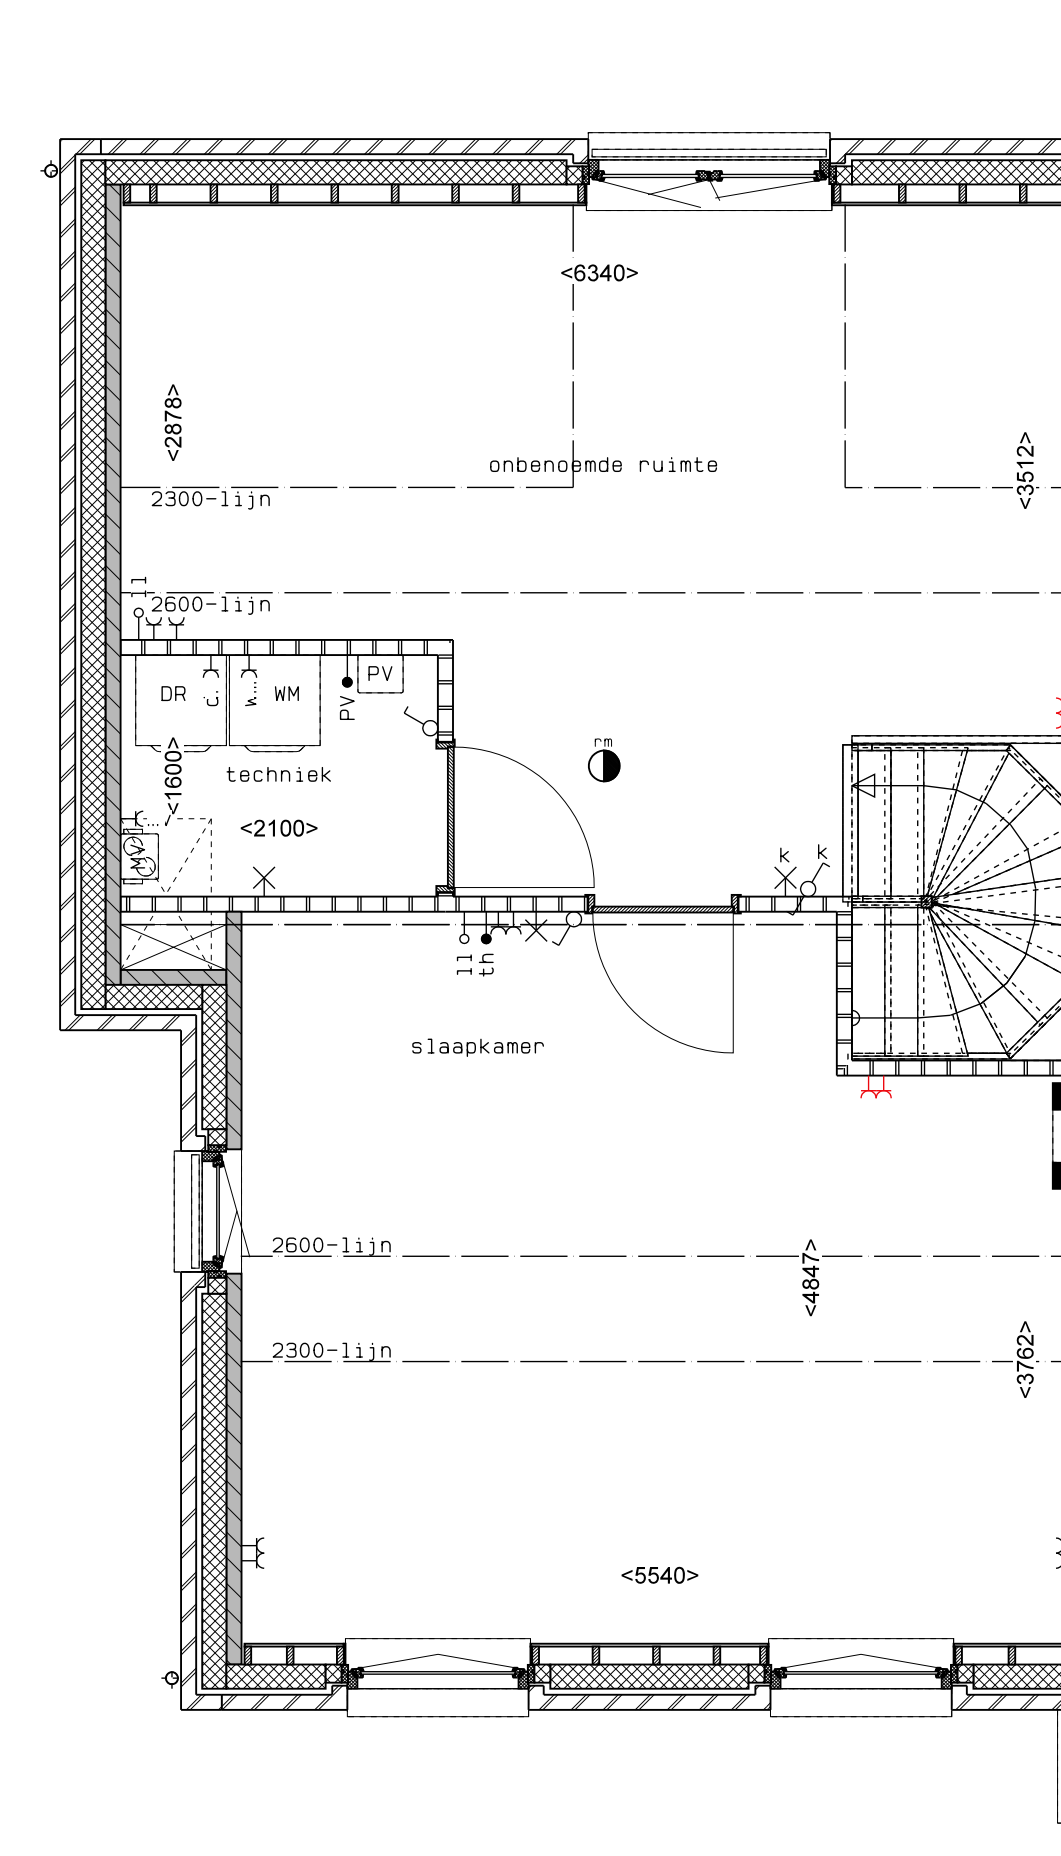

2e verdieping

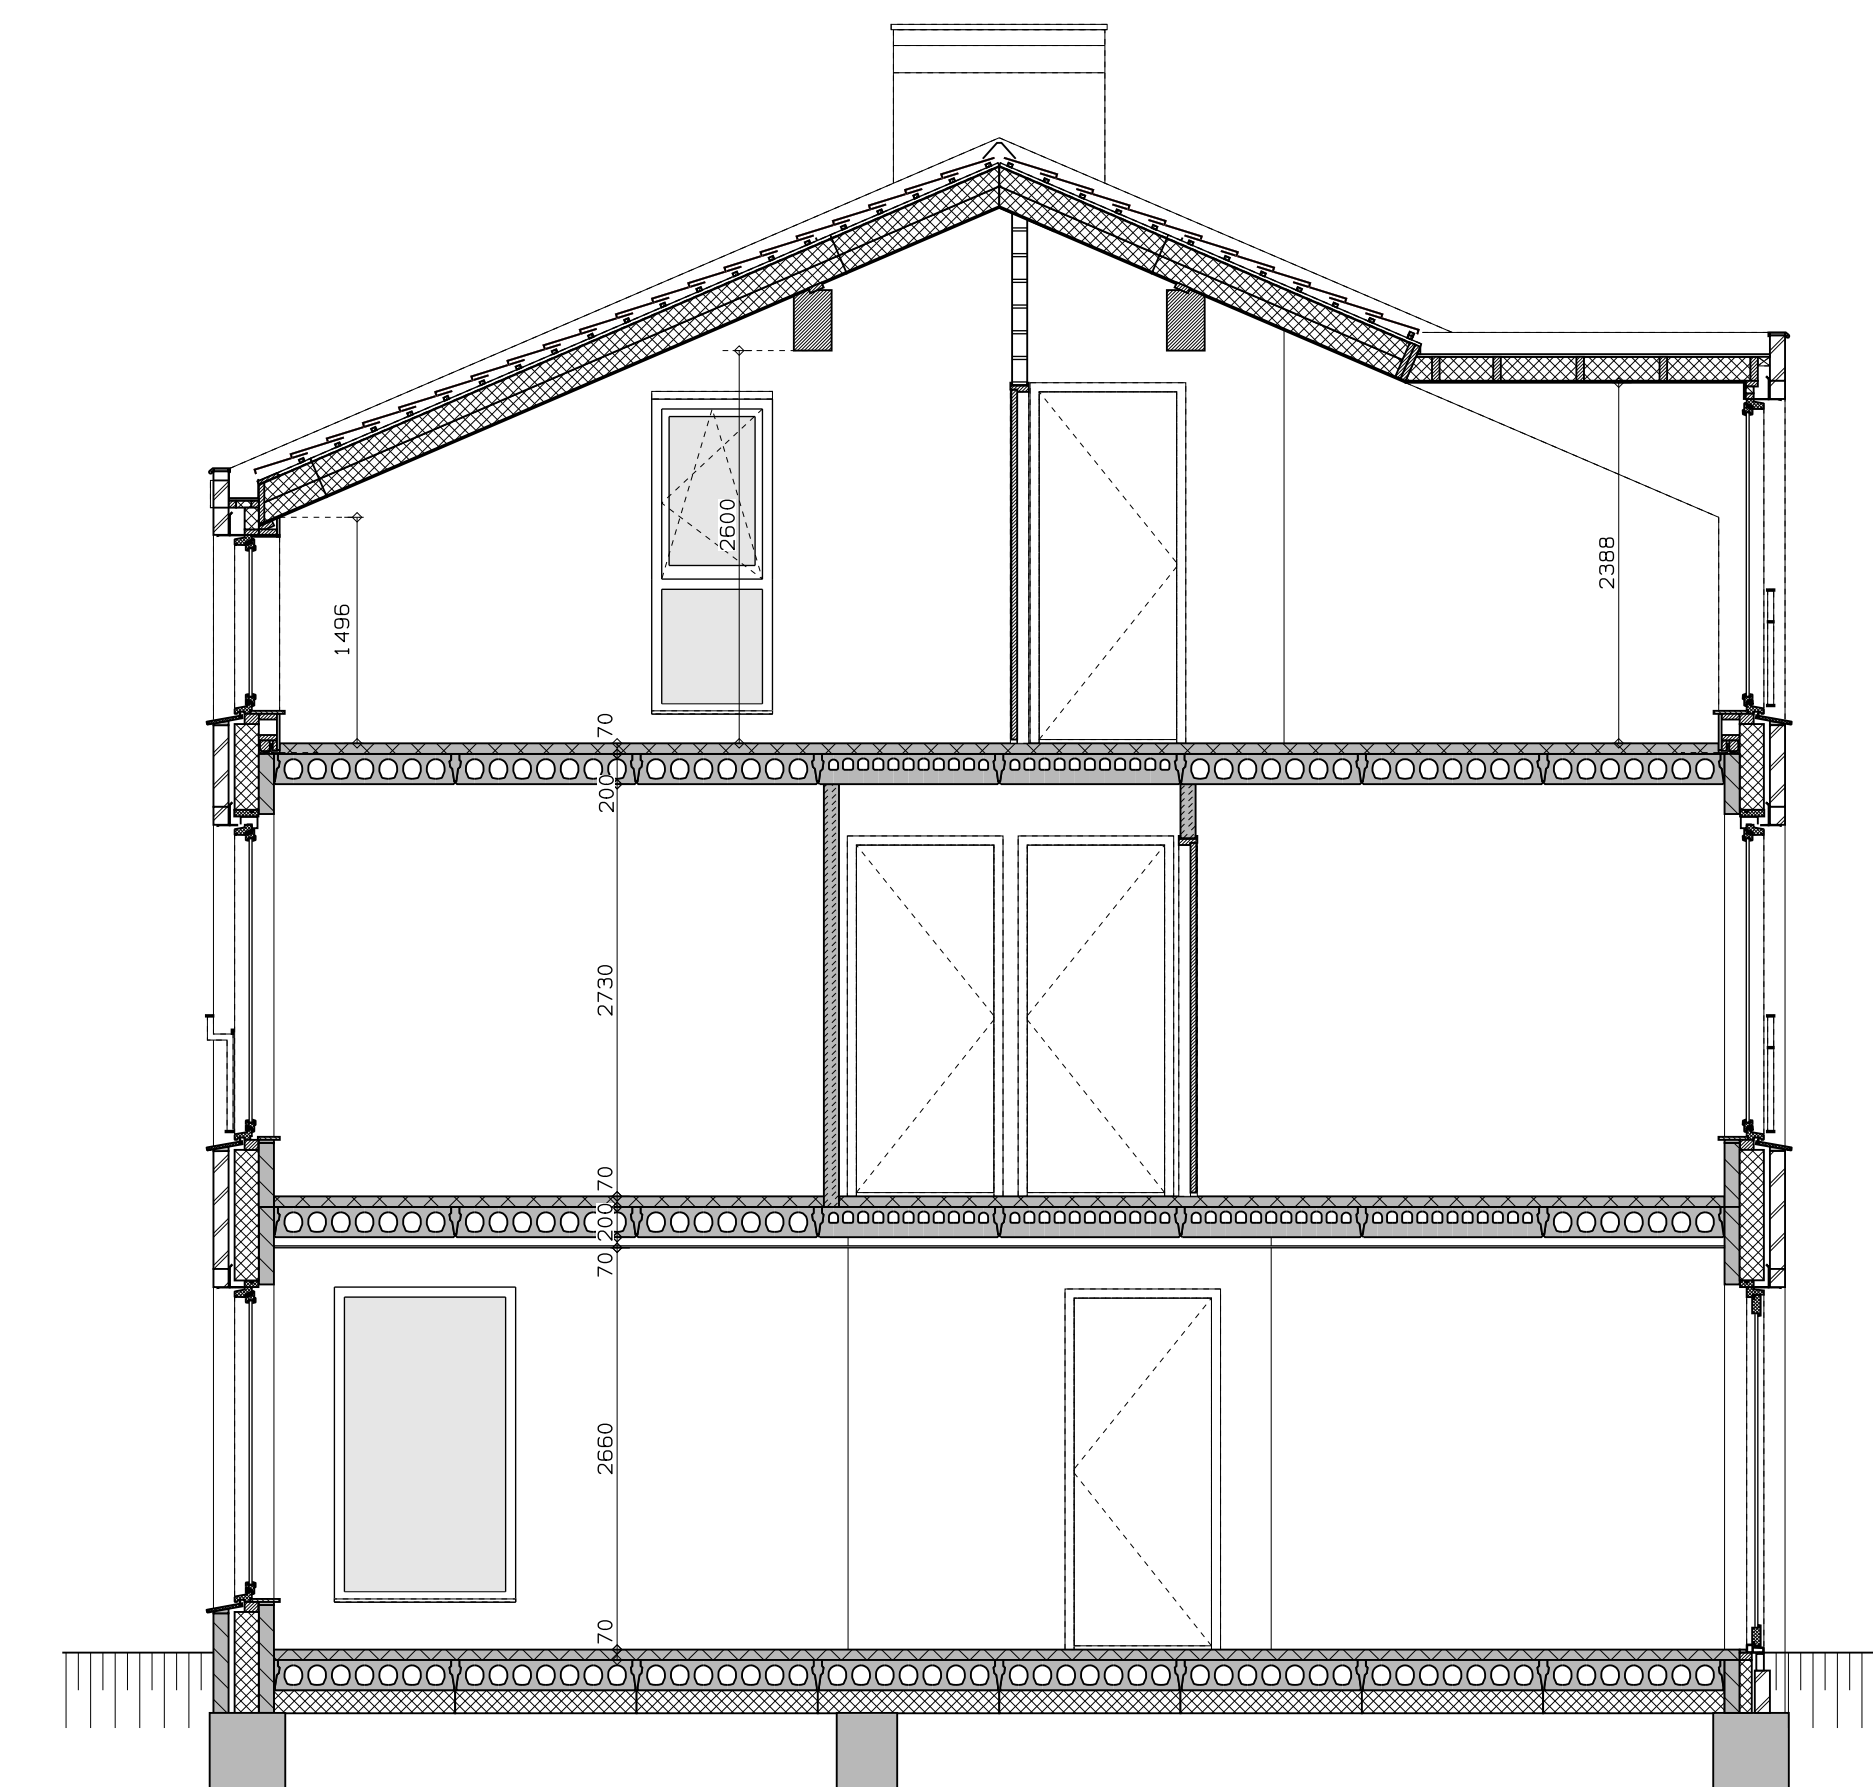


doorsnede


LEGENDA	
	gevelmetselwerk, laagmaat 60mm
	prefab beton scheidingwand
	gasbeton
	isolatie
	MK meterkast
	WP opstelplaats combiwarmtepomp
	MV opstelplaats unit mechanische ventilatie
	PV opstelplaats PV-omvormer
	WM opstelplaats wasmachine
	DR opstelplaats wasdroger
	rookmelder
	ankelwcd
	schakelaar
	wissel-/schakelaar
	dubbele schakelaar
	plafondlichtpunt
	wandlichtpunt
	wcd wasmachine
	wcd droger
	wcd elektrische radiator
	wcd mech. ventilatie
	id wcd
	aansluitpunt thermostaat (bedraad)
	schakelaar mechan. ventilatie
	wcd warmtepomp
	loze leiding naar meterkast
	aarding metalen delen
	aansluitpunt PV-installatie
	deurbel
	buitenwandlichtpunt 2100+
	radiator, elektrisch
	verdelers vloerverwarming
	verdelers vloerverwarming
	voorzien van omkasting
	buitenkraan
	gekleijstreept oppervlak

rood aangegeven wandcontactdozen, loze leidingen, etcetera, zijn optioneel en kunnen (vroegtijdig) bij de kopersbegeleider gekozen worden. Afmetingen van ruimtes kunnen in het werk afwijken van tekening de exacte plaatsen en afmetingen van aansluitpunten, schakelen, dakuitmondingen, radiatoren, hwa e.d. zijn indicatief op de tekeningen aangegeven en worden door de installateur nader bepaald. Aan deze getallen en plaatsen kunnen derhalve geen rechten ontleend worden. Darden dienen tijdens de kijkperiode of na oplevering altijd het werk zelf in te meten voordat afwerking besteld wordt. De woningen worden standaard zonder keuken geleverd. De gestippelde keuken geeft de standaard positie van de keuken weer met de daarbij behorende standaard posities van de aansluitingen van de installatievoorzieningen.

LEGENDA METSELWERK	
	metselwerk kleur: wit
	gekleid metselwerk kleur: licht
	gekleid metselwerk kleur: middengrijs
VENTILATIEROOSTERS	
	V ventilatierooster boven kozijn
	SK rooster boven kozijn

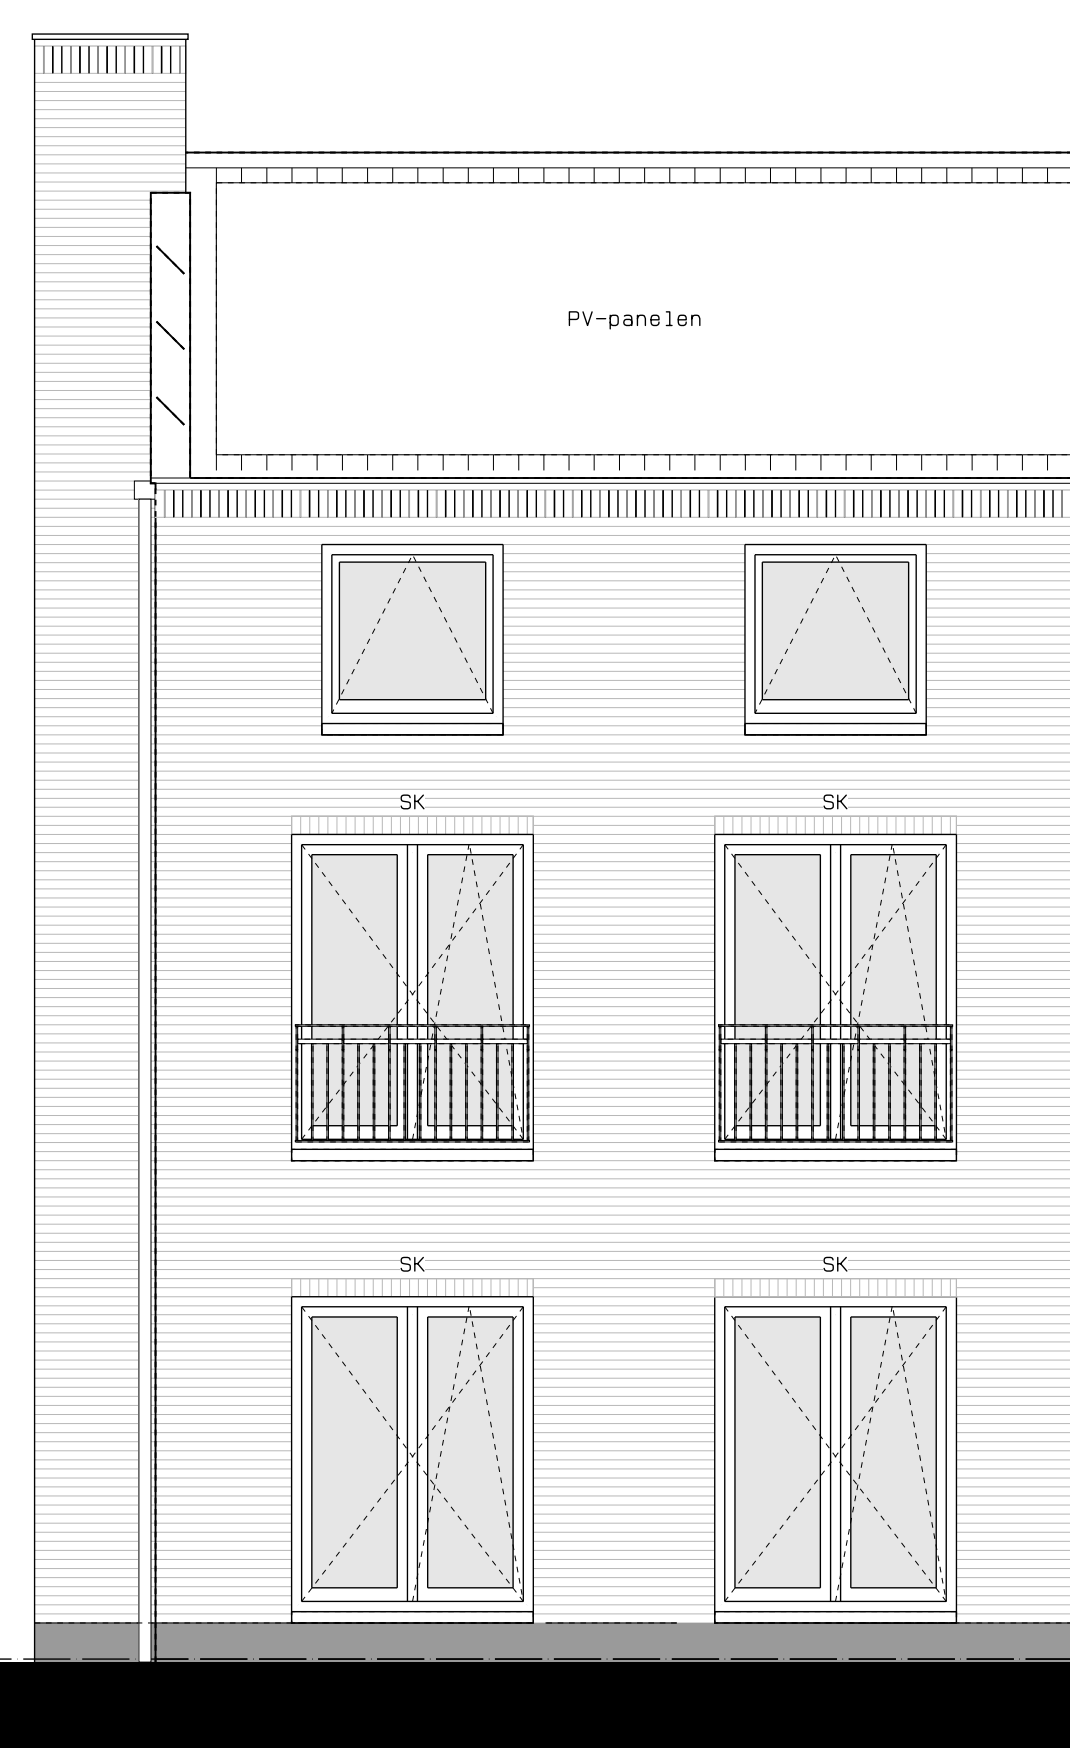

voorgevel

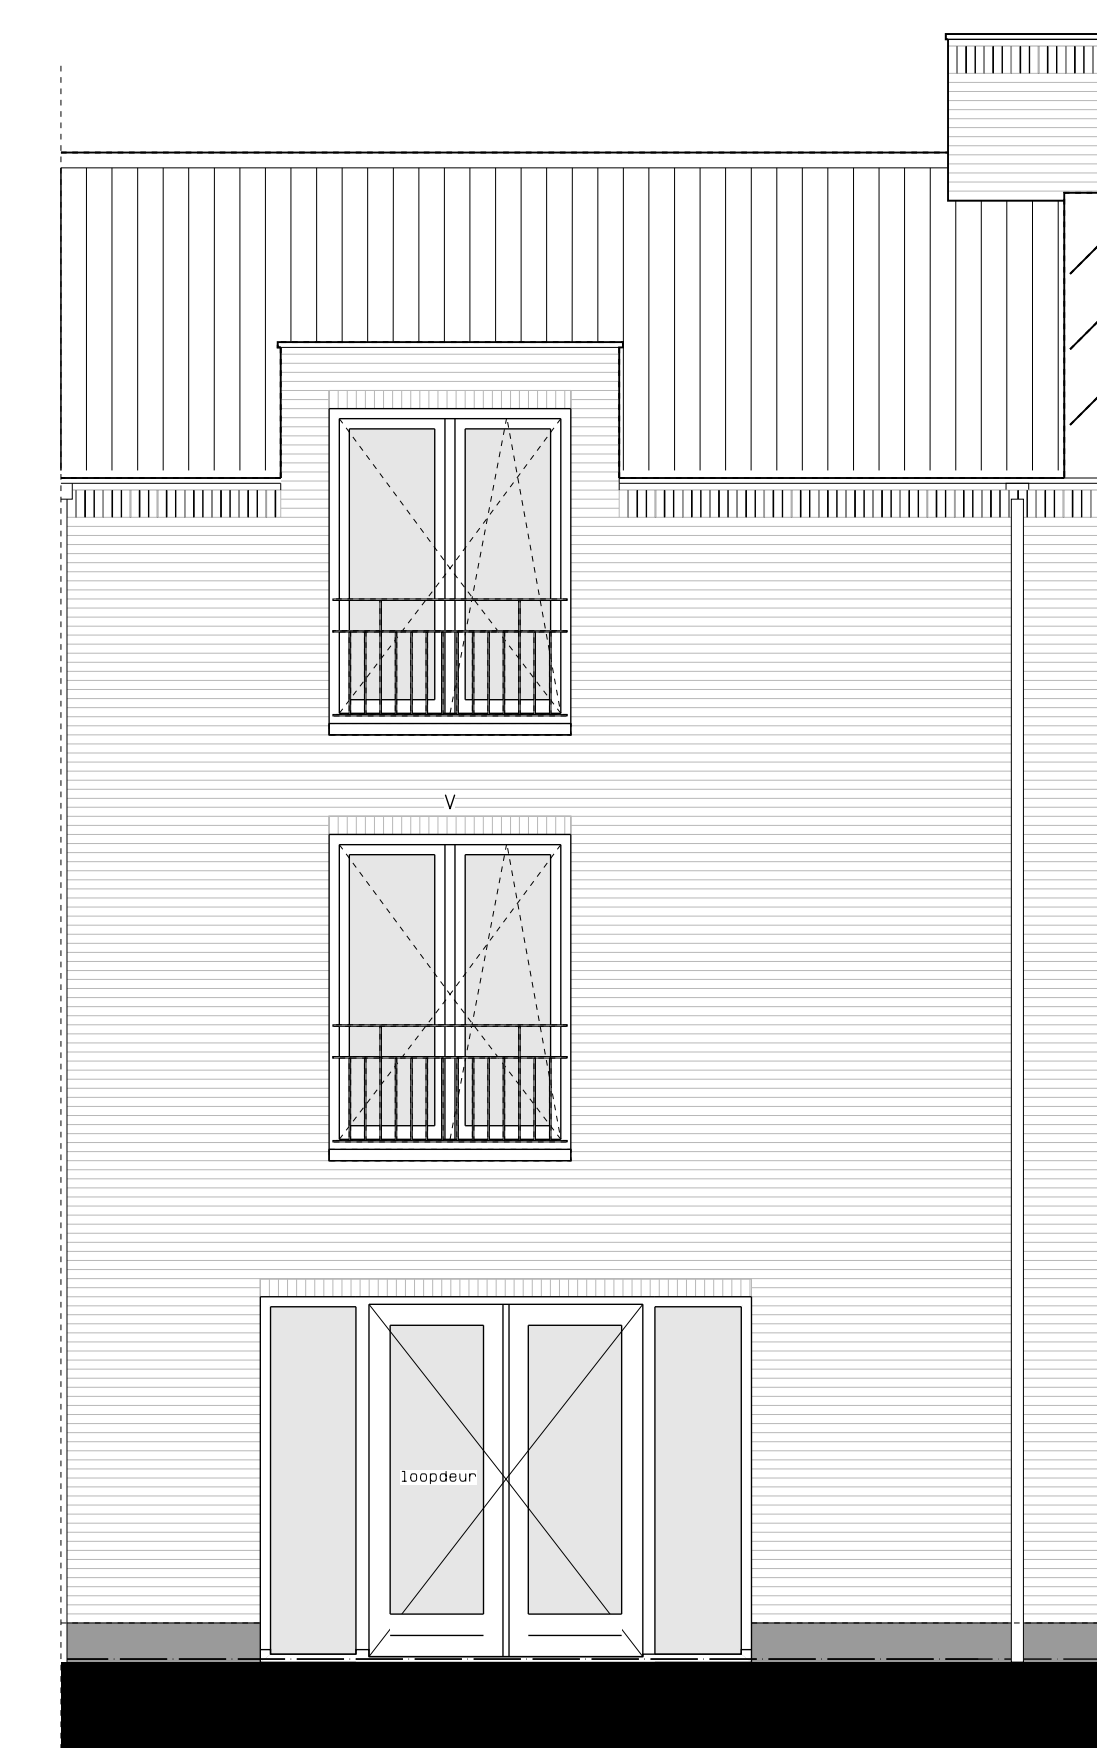

achtergevel



zijgevel



hp architecten **AUGUSTUS hurks**



	AUGUSTUS EINDHOVEN	NOO	DMT, 01-04-2019
	<b>BLOK 1</b>	17061	WGL
	<b>KAVEL 01</b>	WGL	
	VERKOOPTEKENING	1:50/A0	<b>VK-11</b>