




begane grond

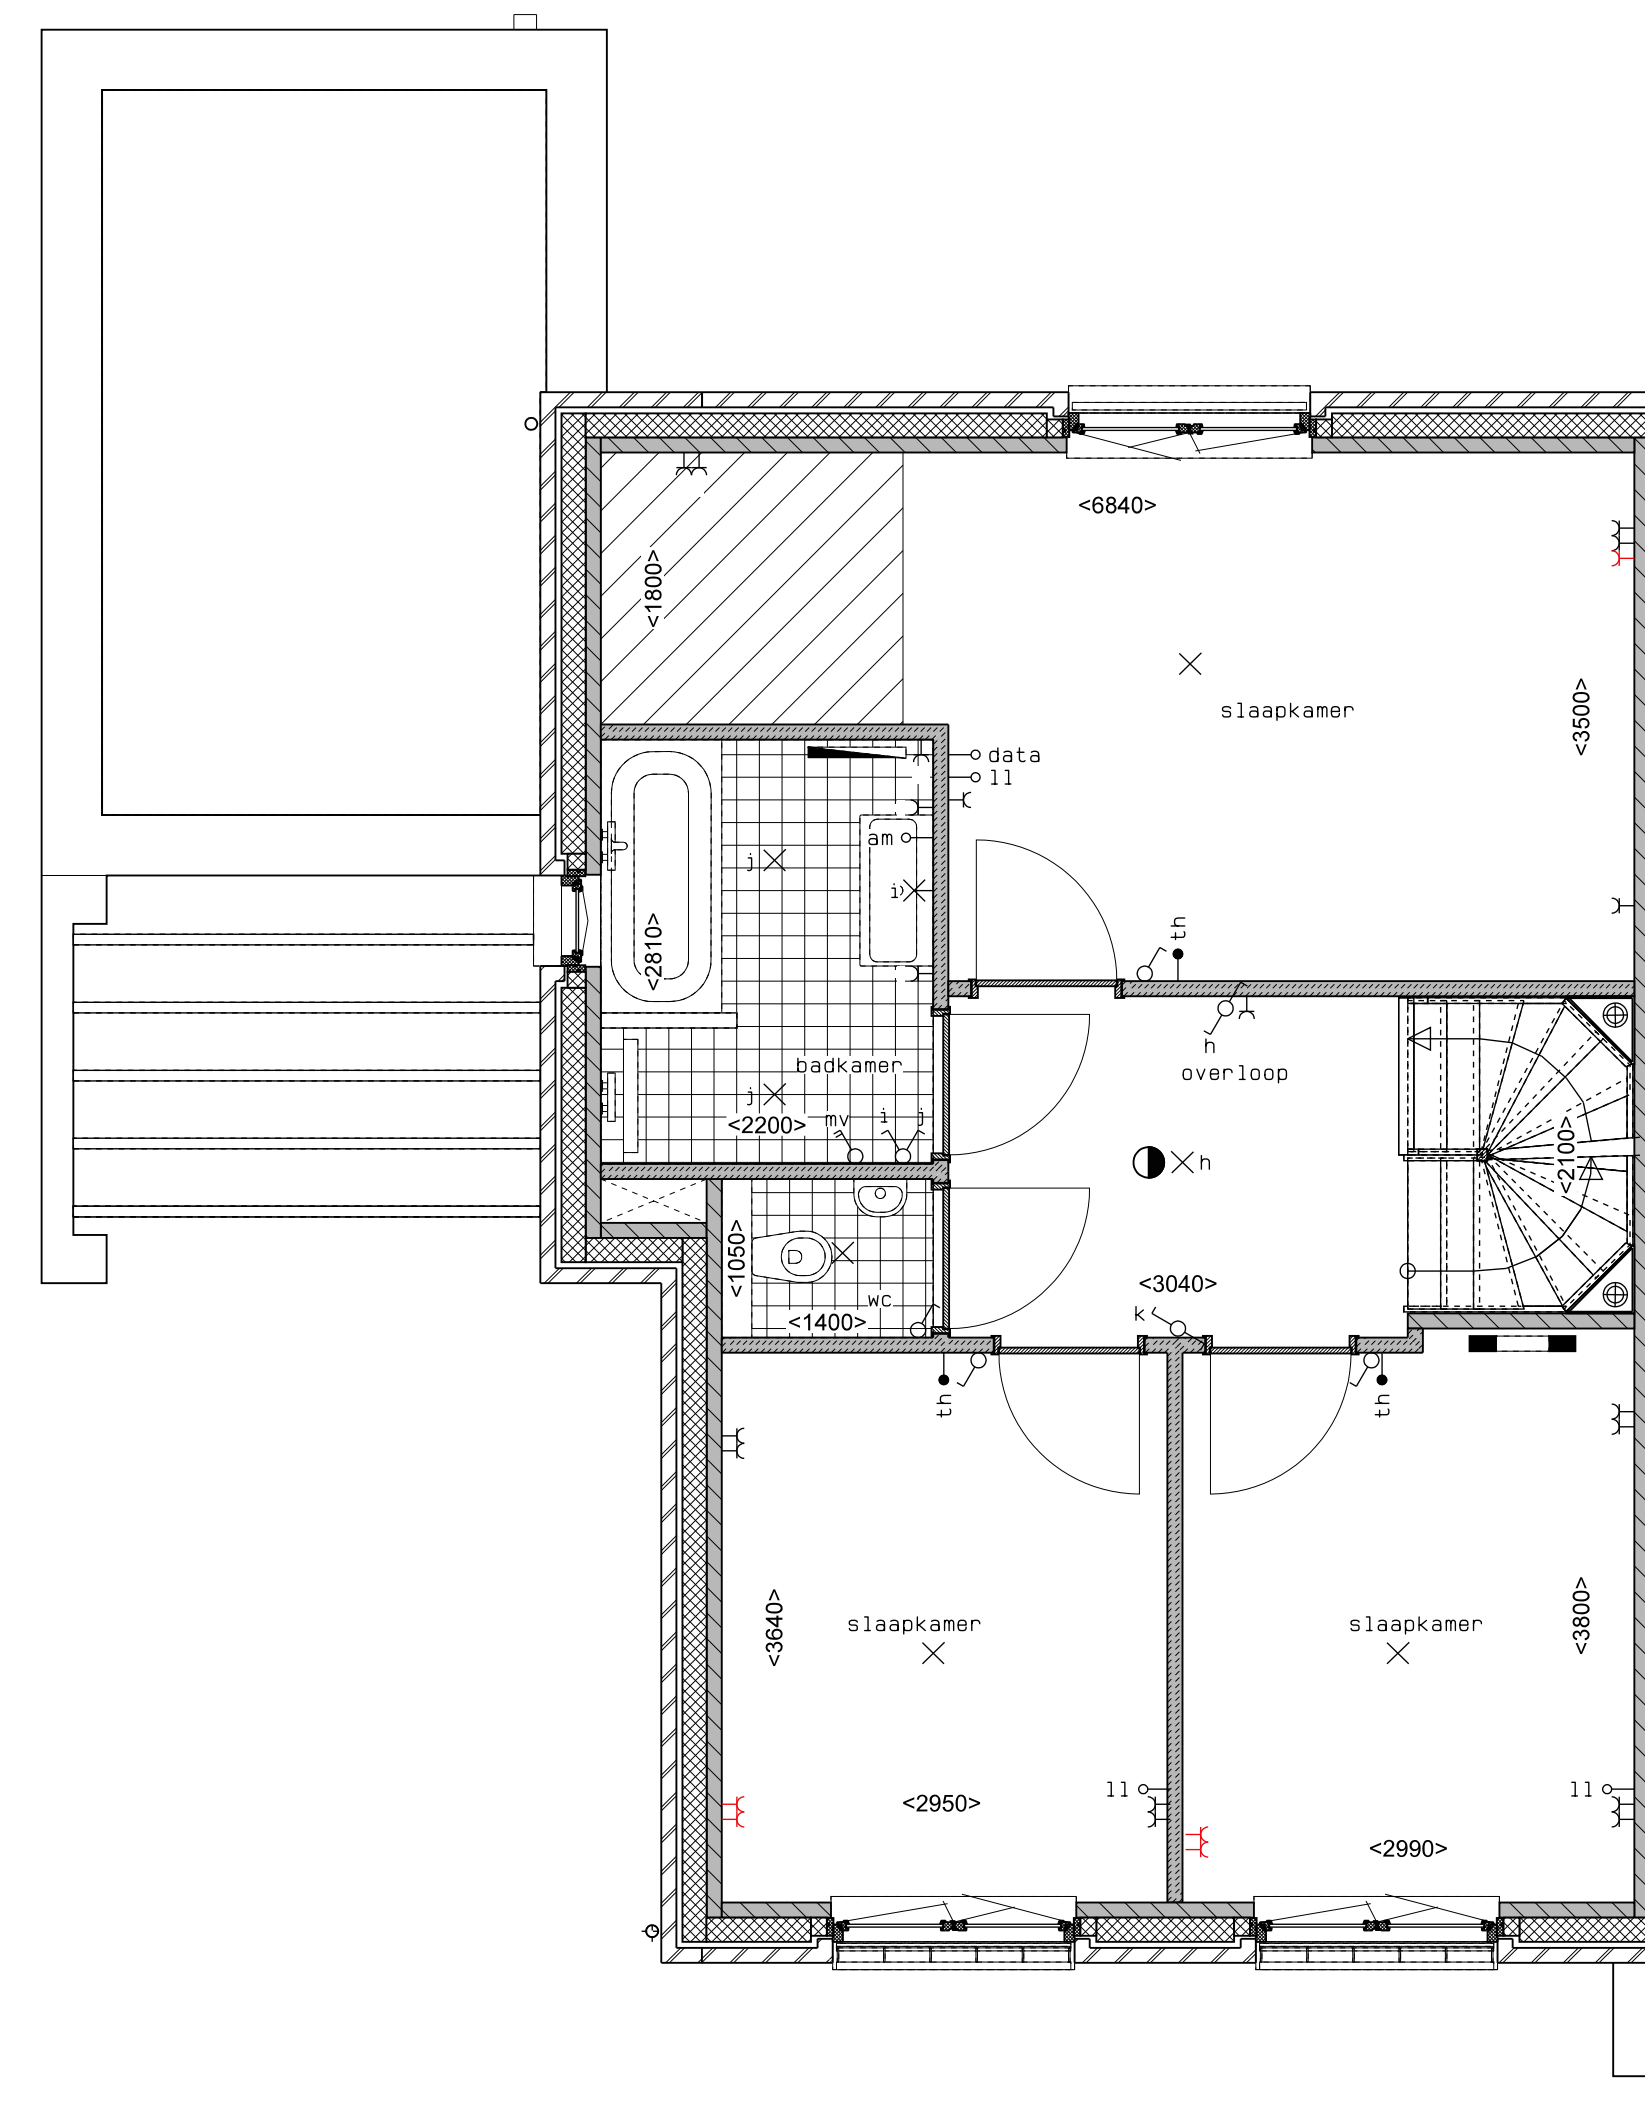

1e verdieping

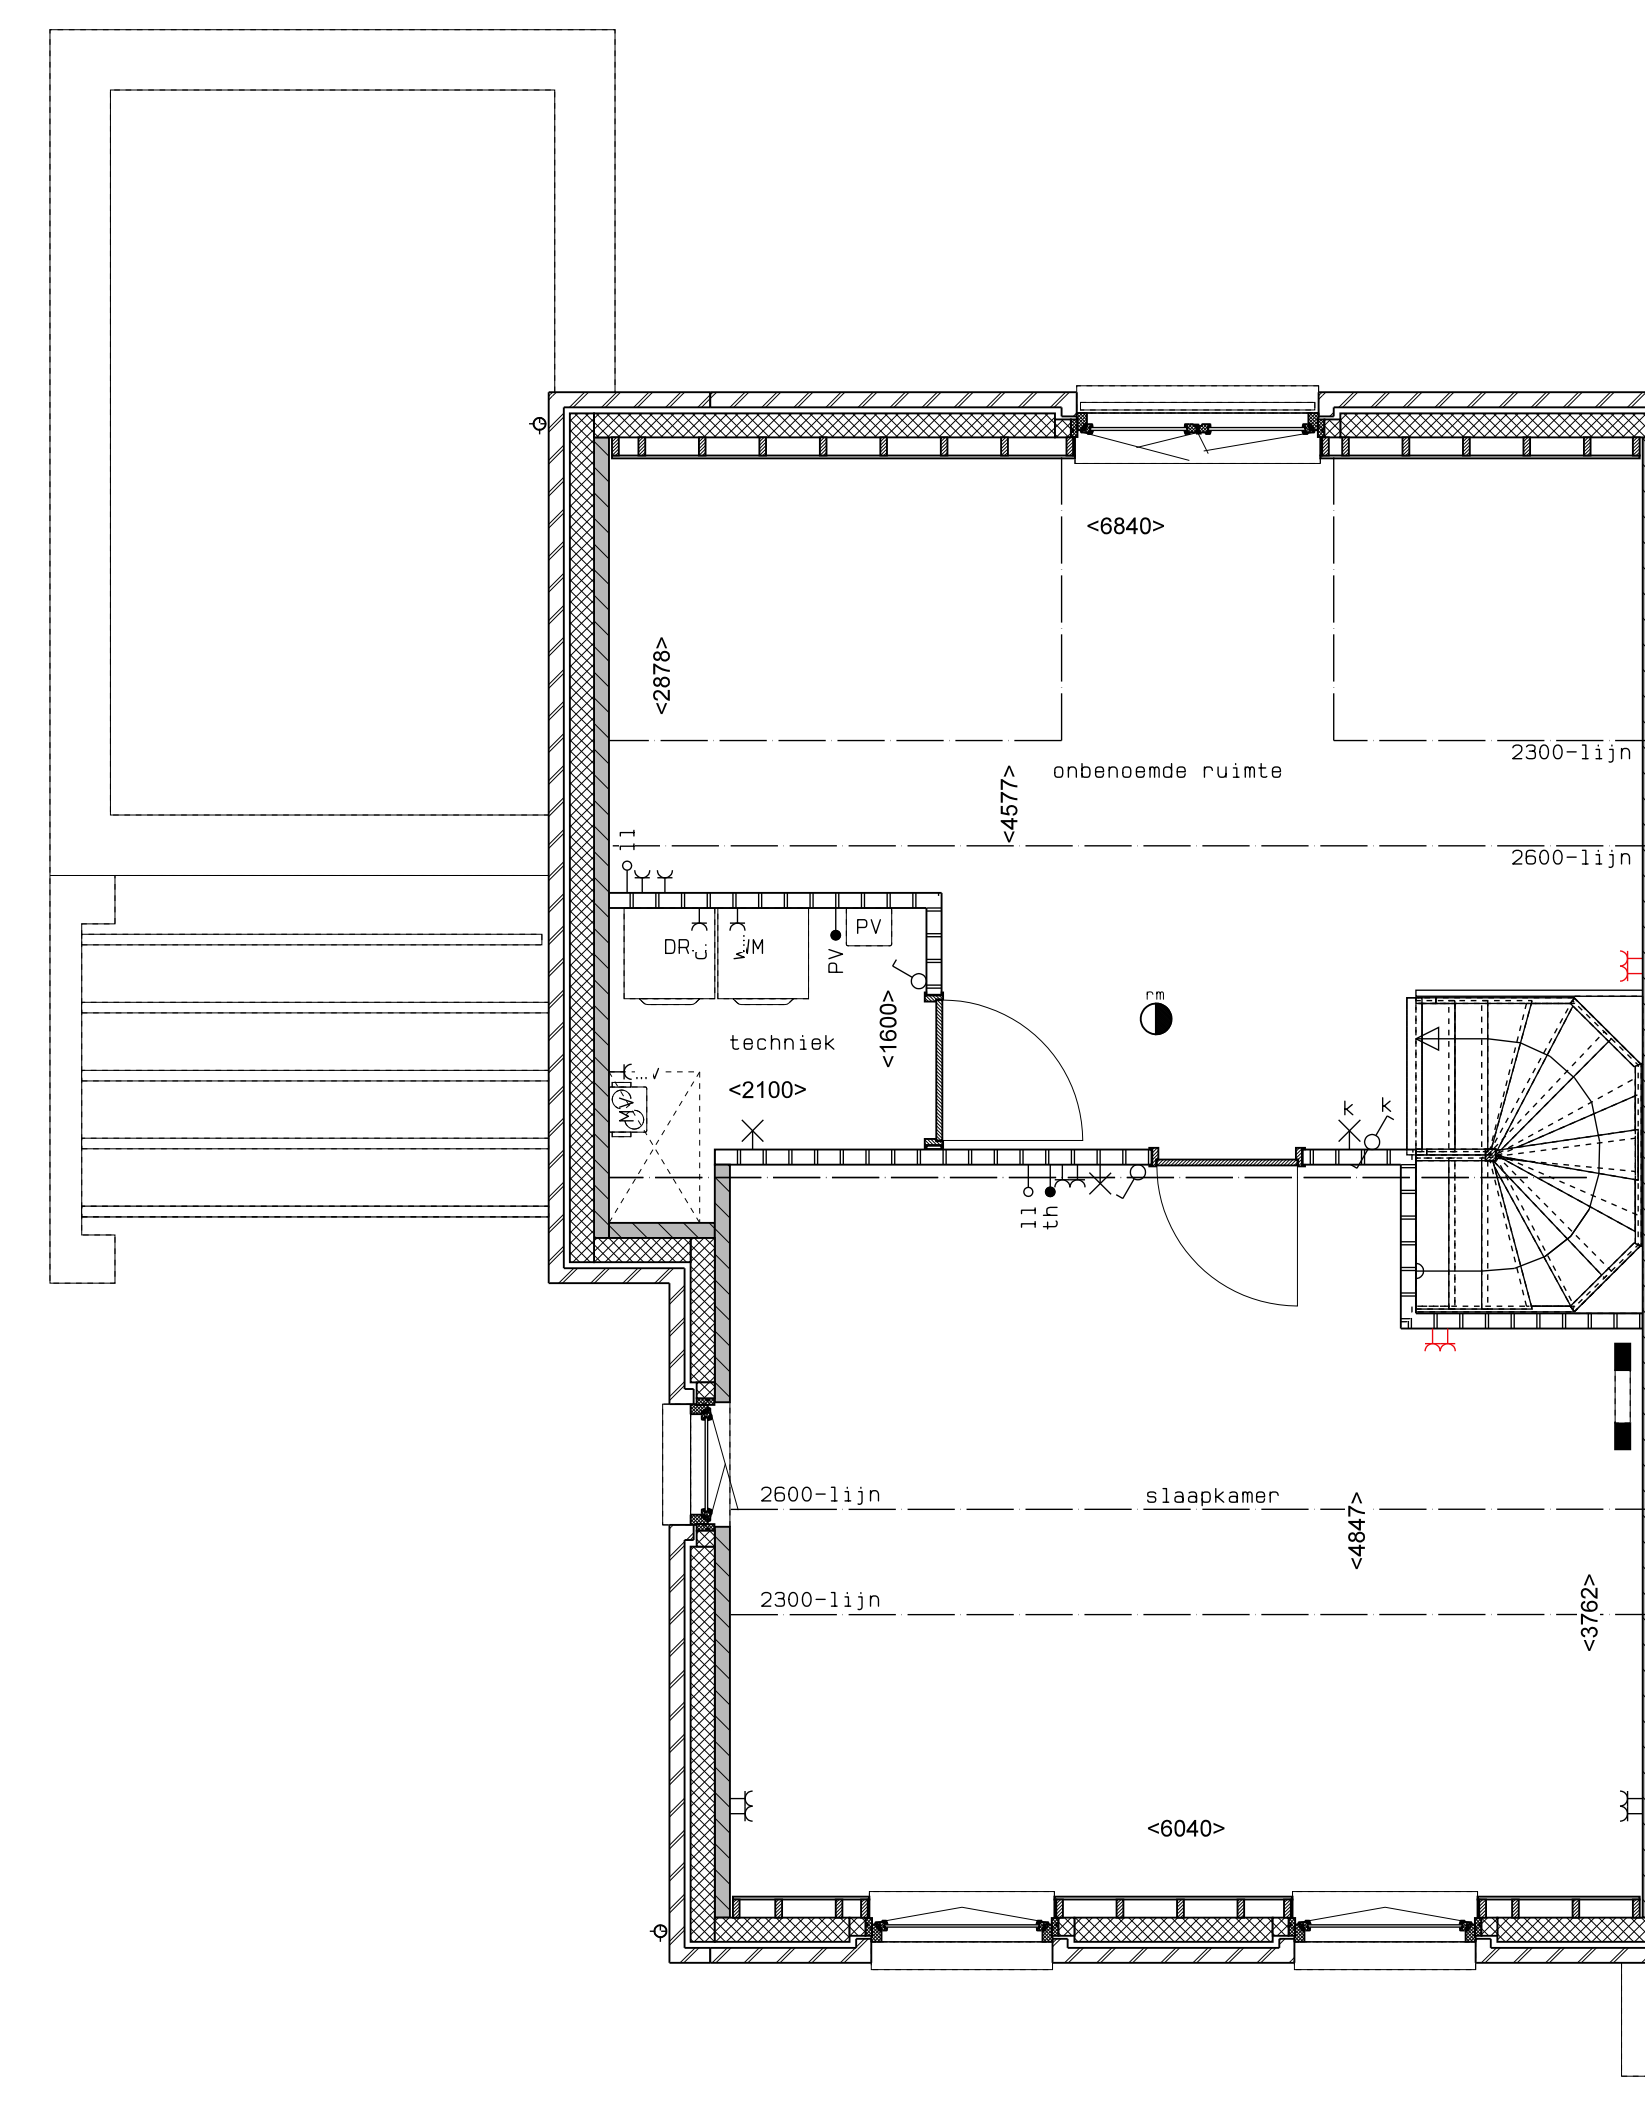

2e verdieping

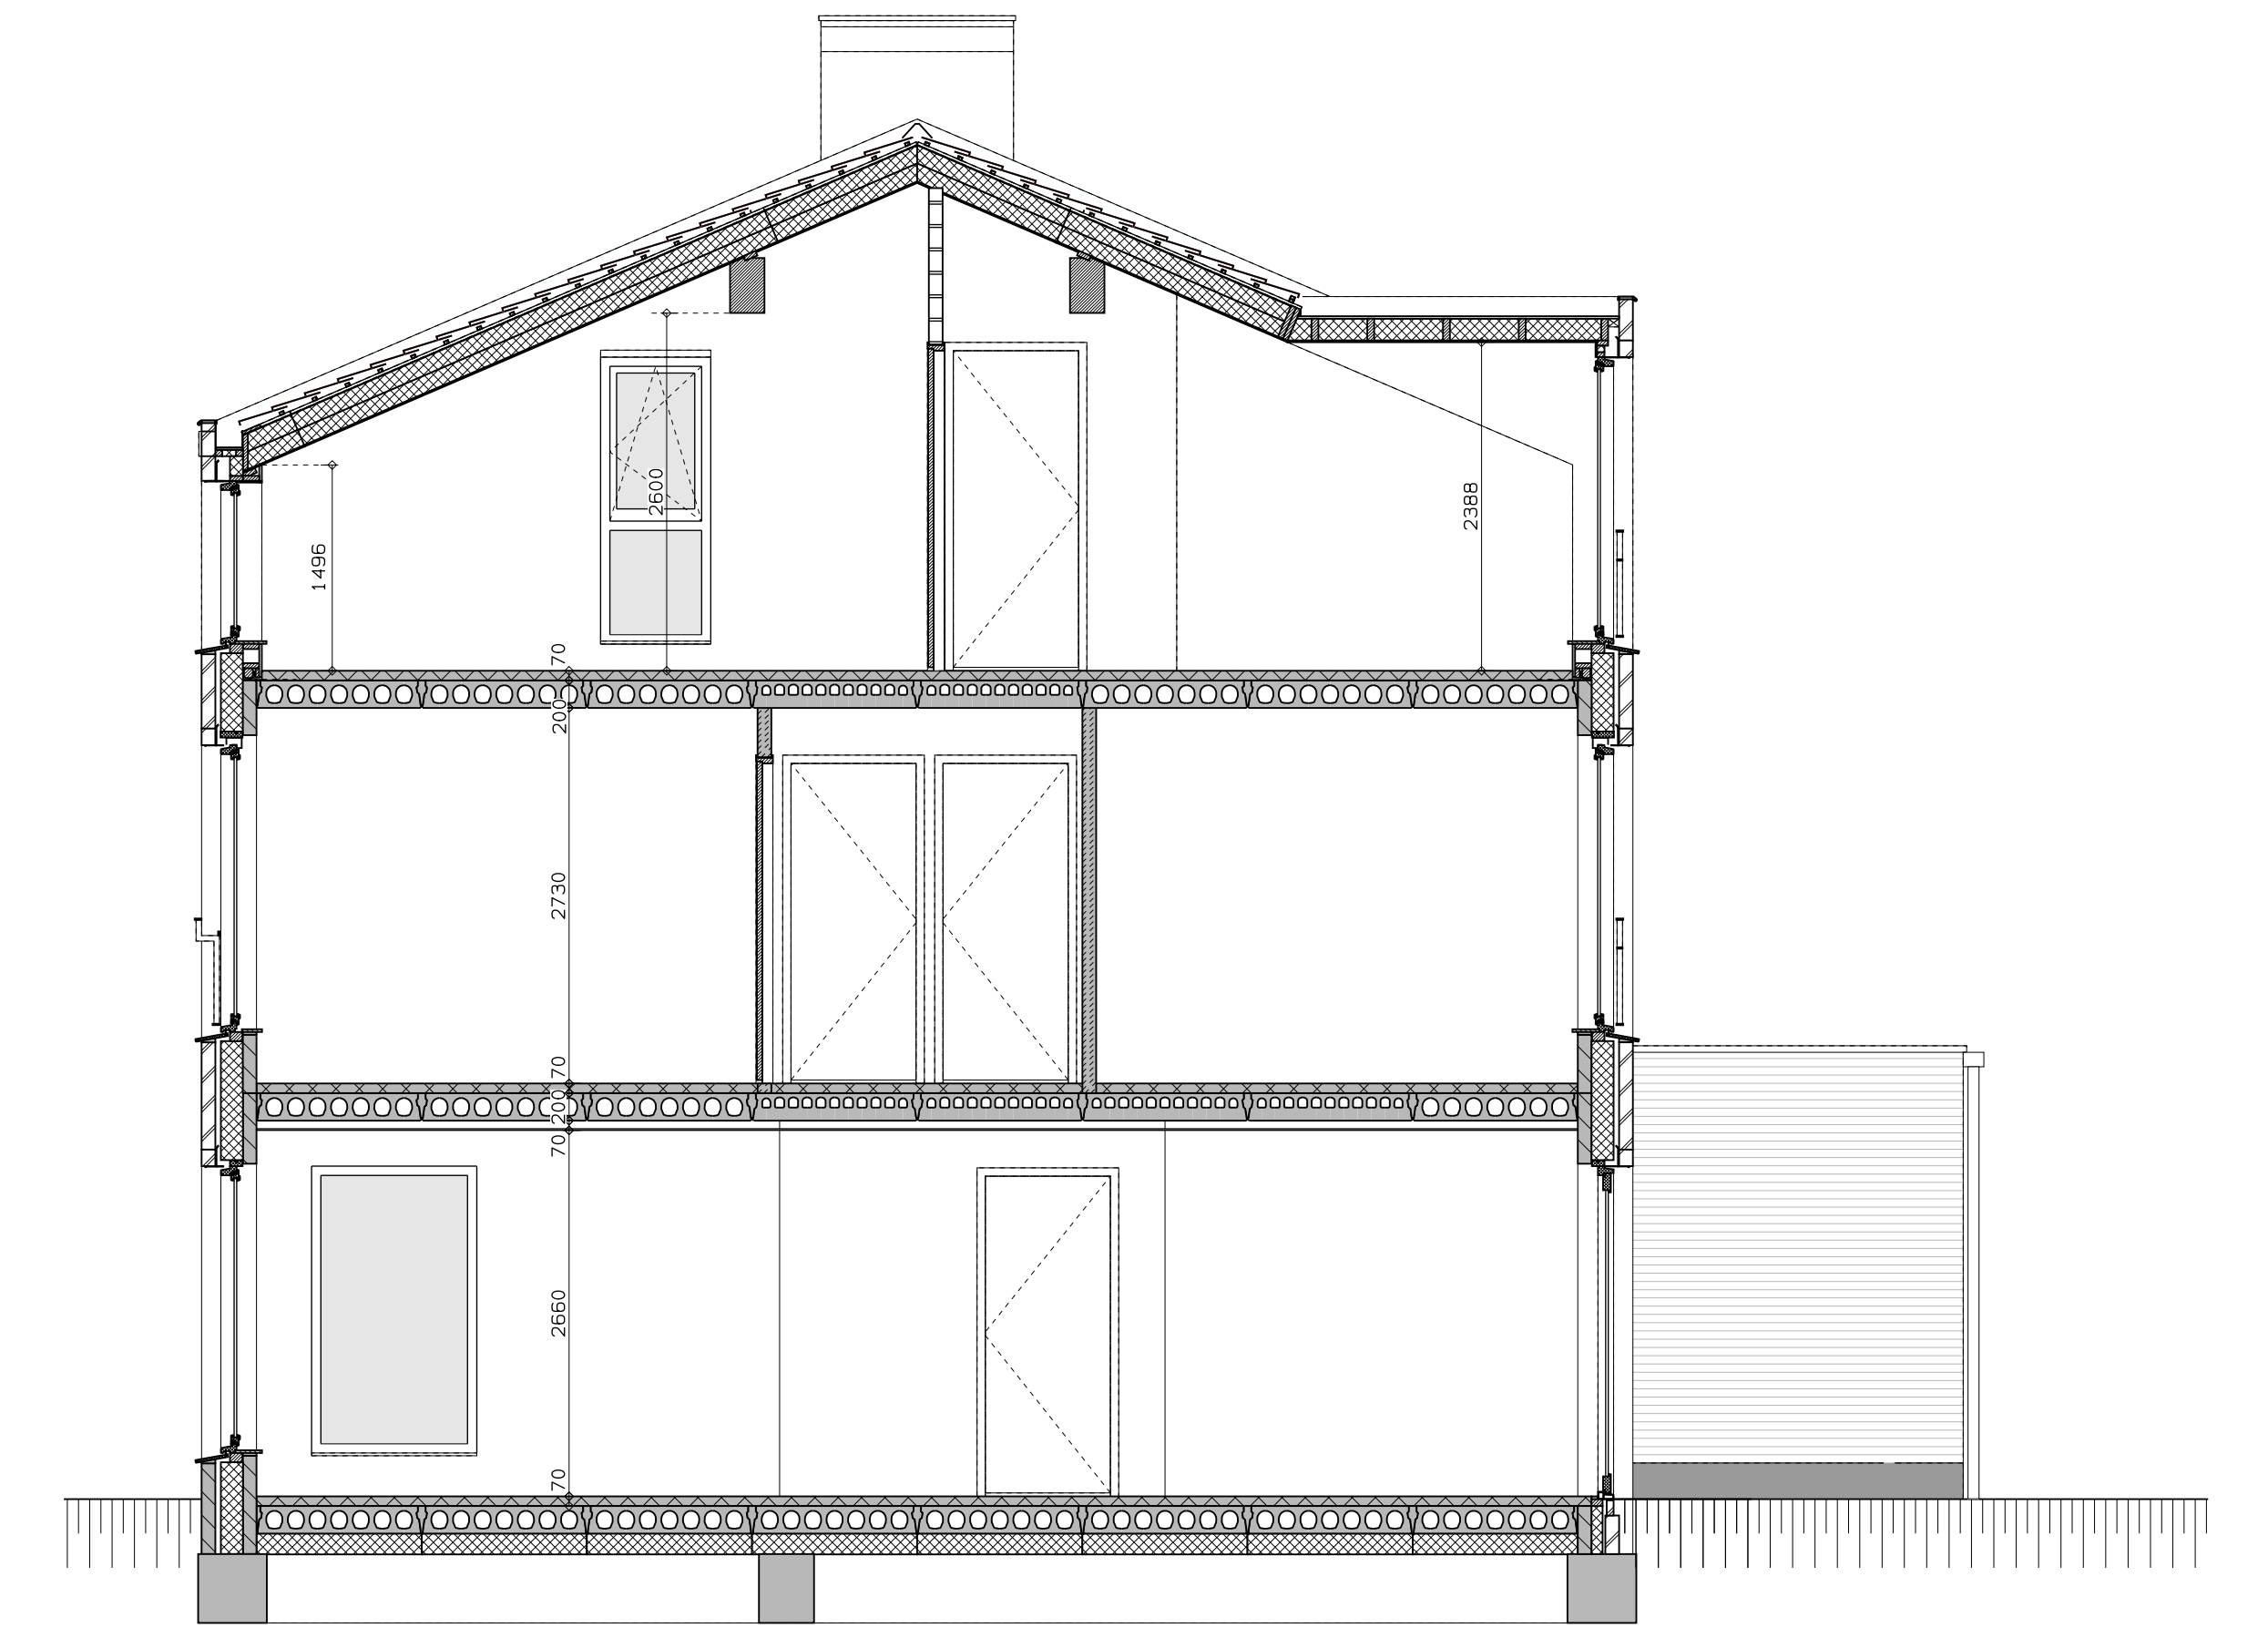


doorsnede

LEGENDA			
	gasbeton		draagvloer
	hollischeidingswand		wisselschakelaar
	isolatie		dubbele schakelaar
	meterkast		plafondlichtpunt
	opstelplaats combiwarmtepomp		wandlichtpunt
	opstelplaats unit mechanische ventilatie		wcd wasmachine
	opstelplaats PV-omvormer		wcd droger
	opstelplaats wasmachine		wcd elektrische radiator
			wcd mech. ventilatie
			id wcd aansluitpunt thermostaat (bedraad)
			schakelaar mechan. ventilatie
			wcd warmtepomp
			loze leiding naar meterkast
			arding metalen delen
			aansluitpunt PV-installatie
			deurbeveiligingsschakelaar 1500+
			buitenwandlichtpunt 2100+
			radiator, elektrisch
			verdeler vloerverwarming
			voorzien van omkasting
			buitenkraan
			gekrijtstreep oppervlak

rood aangegeven wandcontactdozen, loze leidingen, etcetera, zijn optioneel en kunnen (vroegtijdig) bij de kopiersbegeleider gekozen worden. Afmetingen van ruimtes kunnen in het werk afwijken van tekening de exacte plaatsen en afmetingen van aansluitpunten, schachten, dakuitmondingen, radiatoren, h.w.a. d. zijn indicatief op de tekeningen aangegeven en worden door de installateur nader bepaald. Aan deze getallen en plaatsen kunnen derhalve geen rechten ontloend worden. Derden dienen tijdens de kijkmiddag of na oplevering altijd het werk zelf in te meten voordat afwerking besteld wordt. De woningen worden standaard zonder keuken geleverd. De gestippelde keuken geeft de standaard positie van de keuken weer met de daarbij behorende standaard posities van de aansluitingen van de installatievoorzieningen.

LEGENDA METSELWERK	
	metselwerk kleur: wit
	geklemd metselwerk kleur: licht
	geklemd metselwerk kleur: slobbe/grijs
VENTILATIEROOSTERS	
V	ventilatierooster boven kozijn
SK	suskast boven kozijn

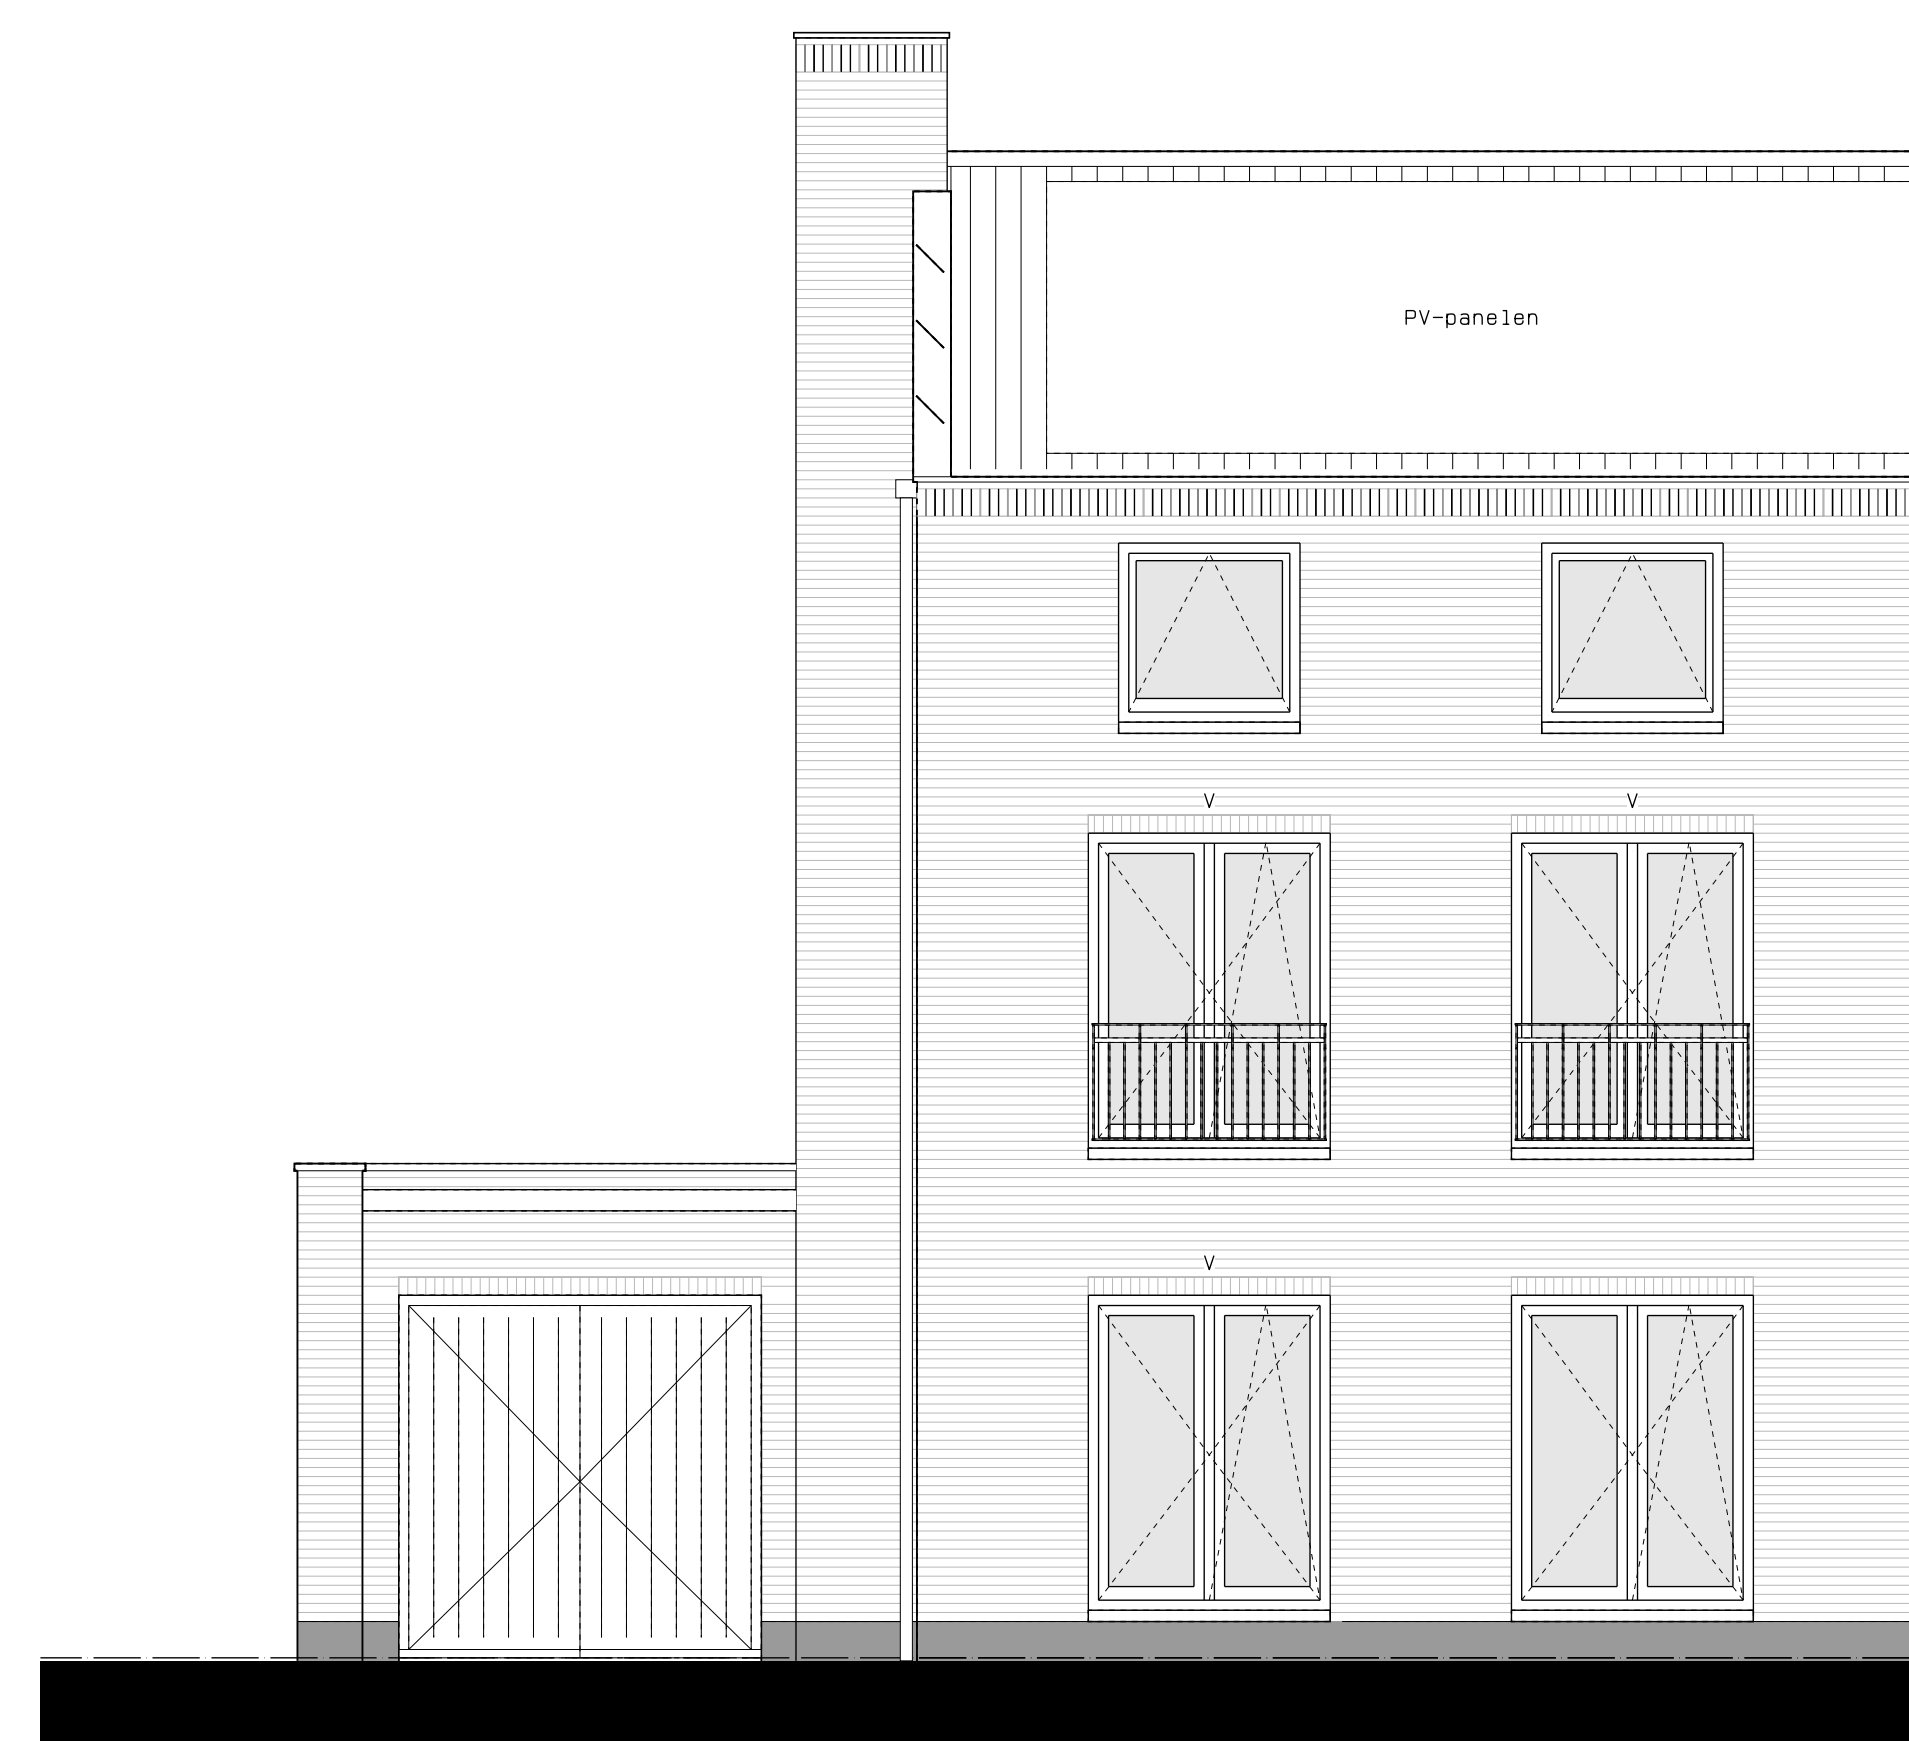

voorgevel



achtergevel



zijgevel

A
 hp architecten **AUGUSTUS** hurks

