




begane grond

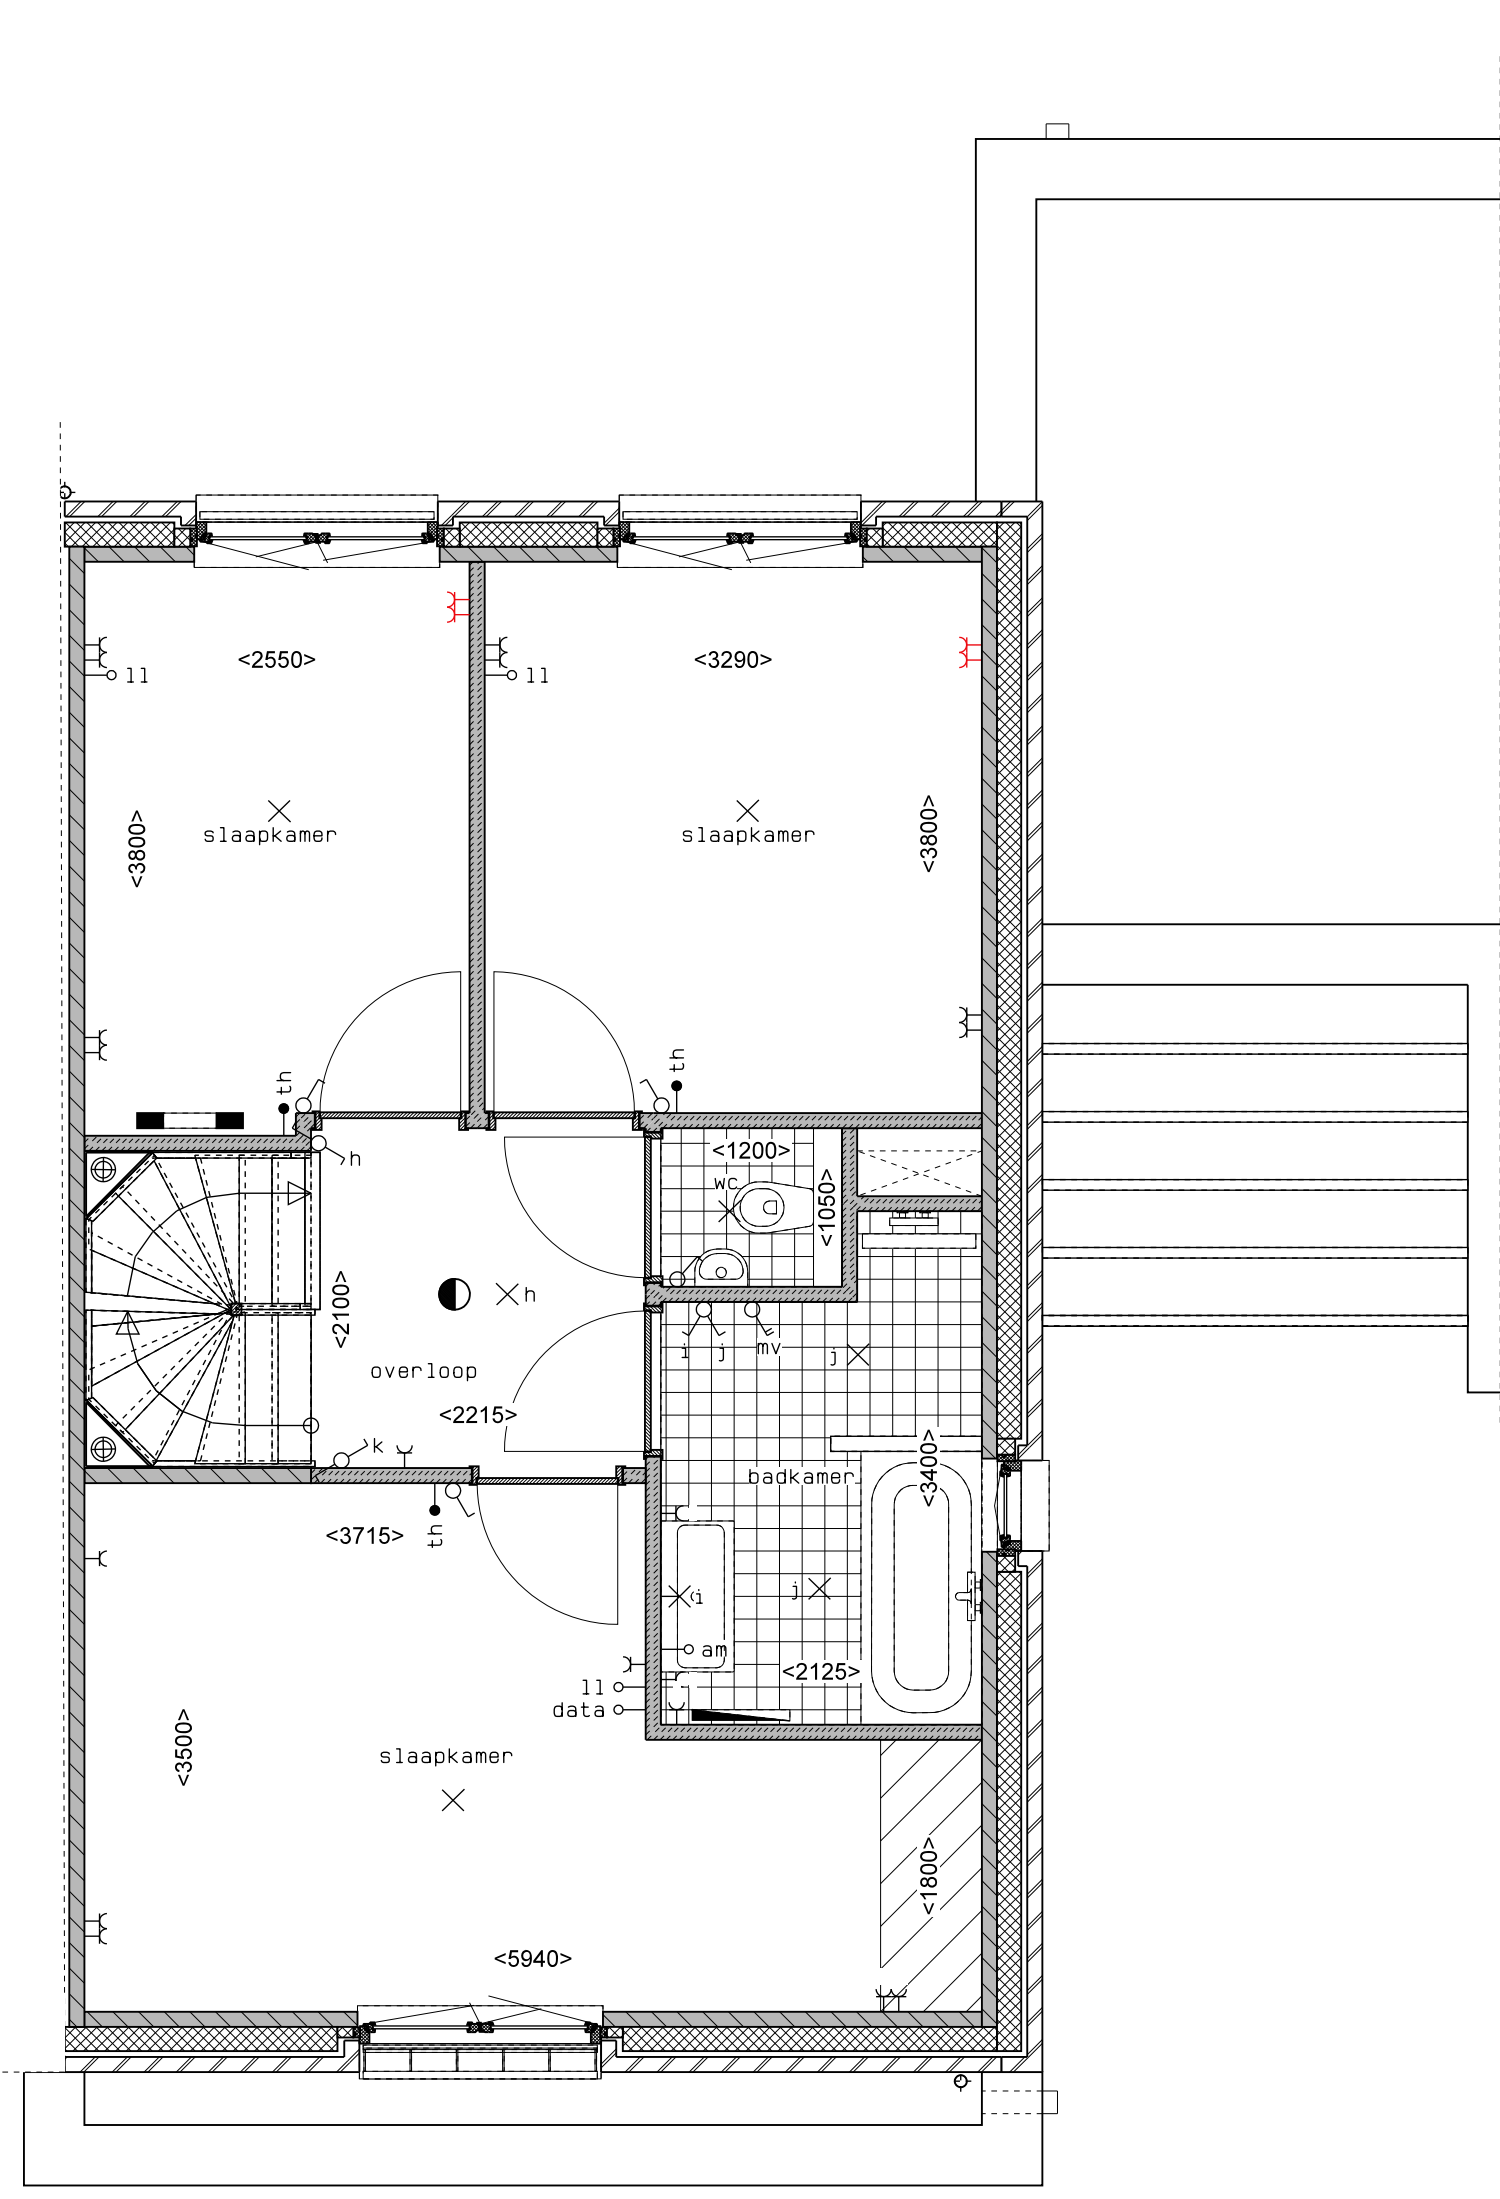

1e verdieping

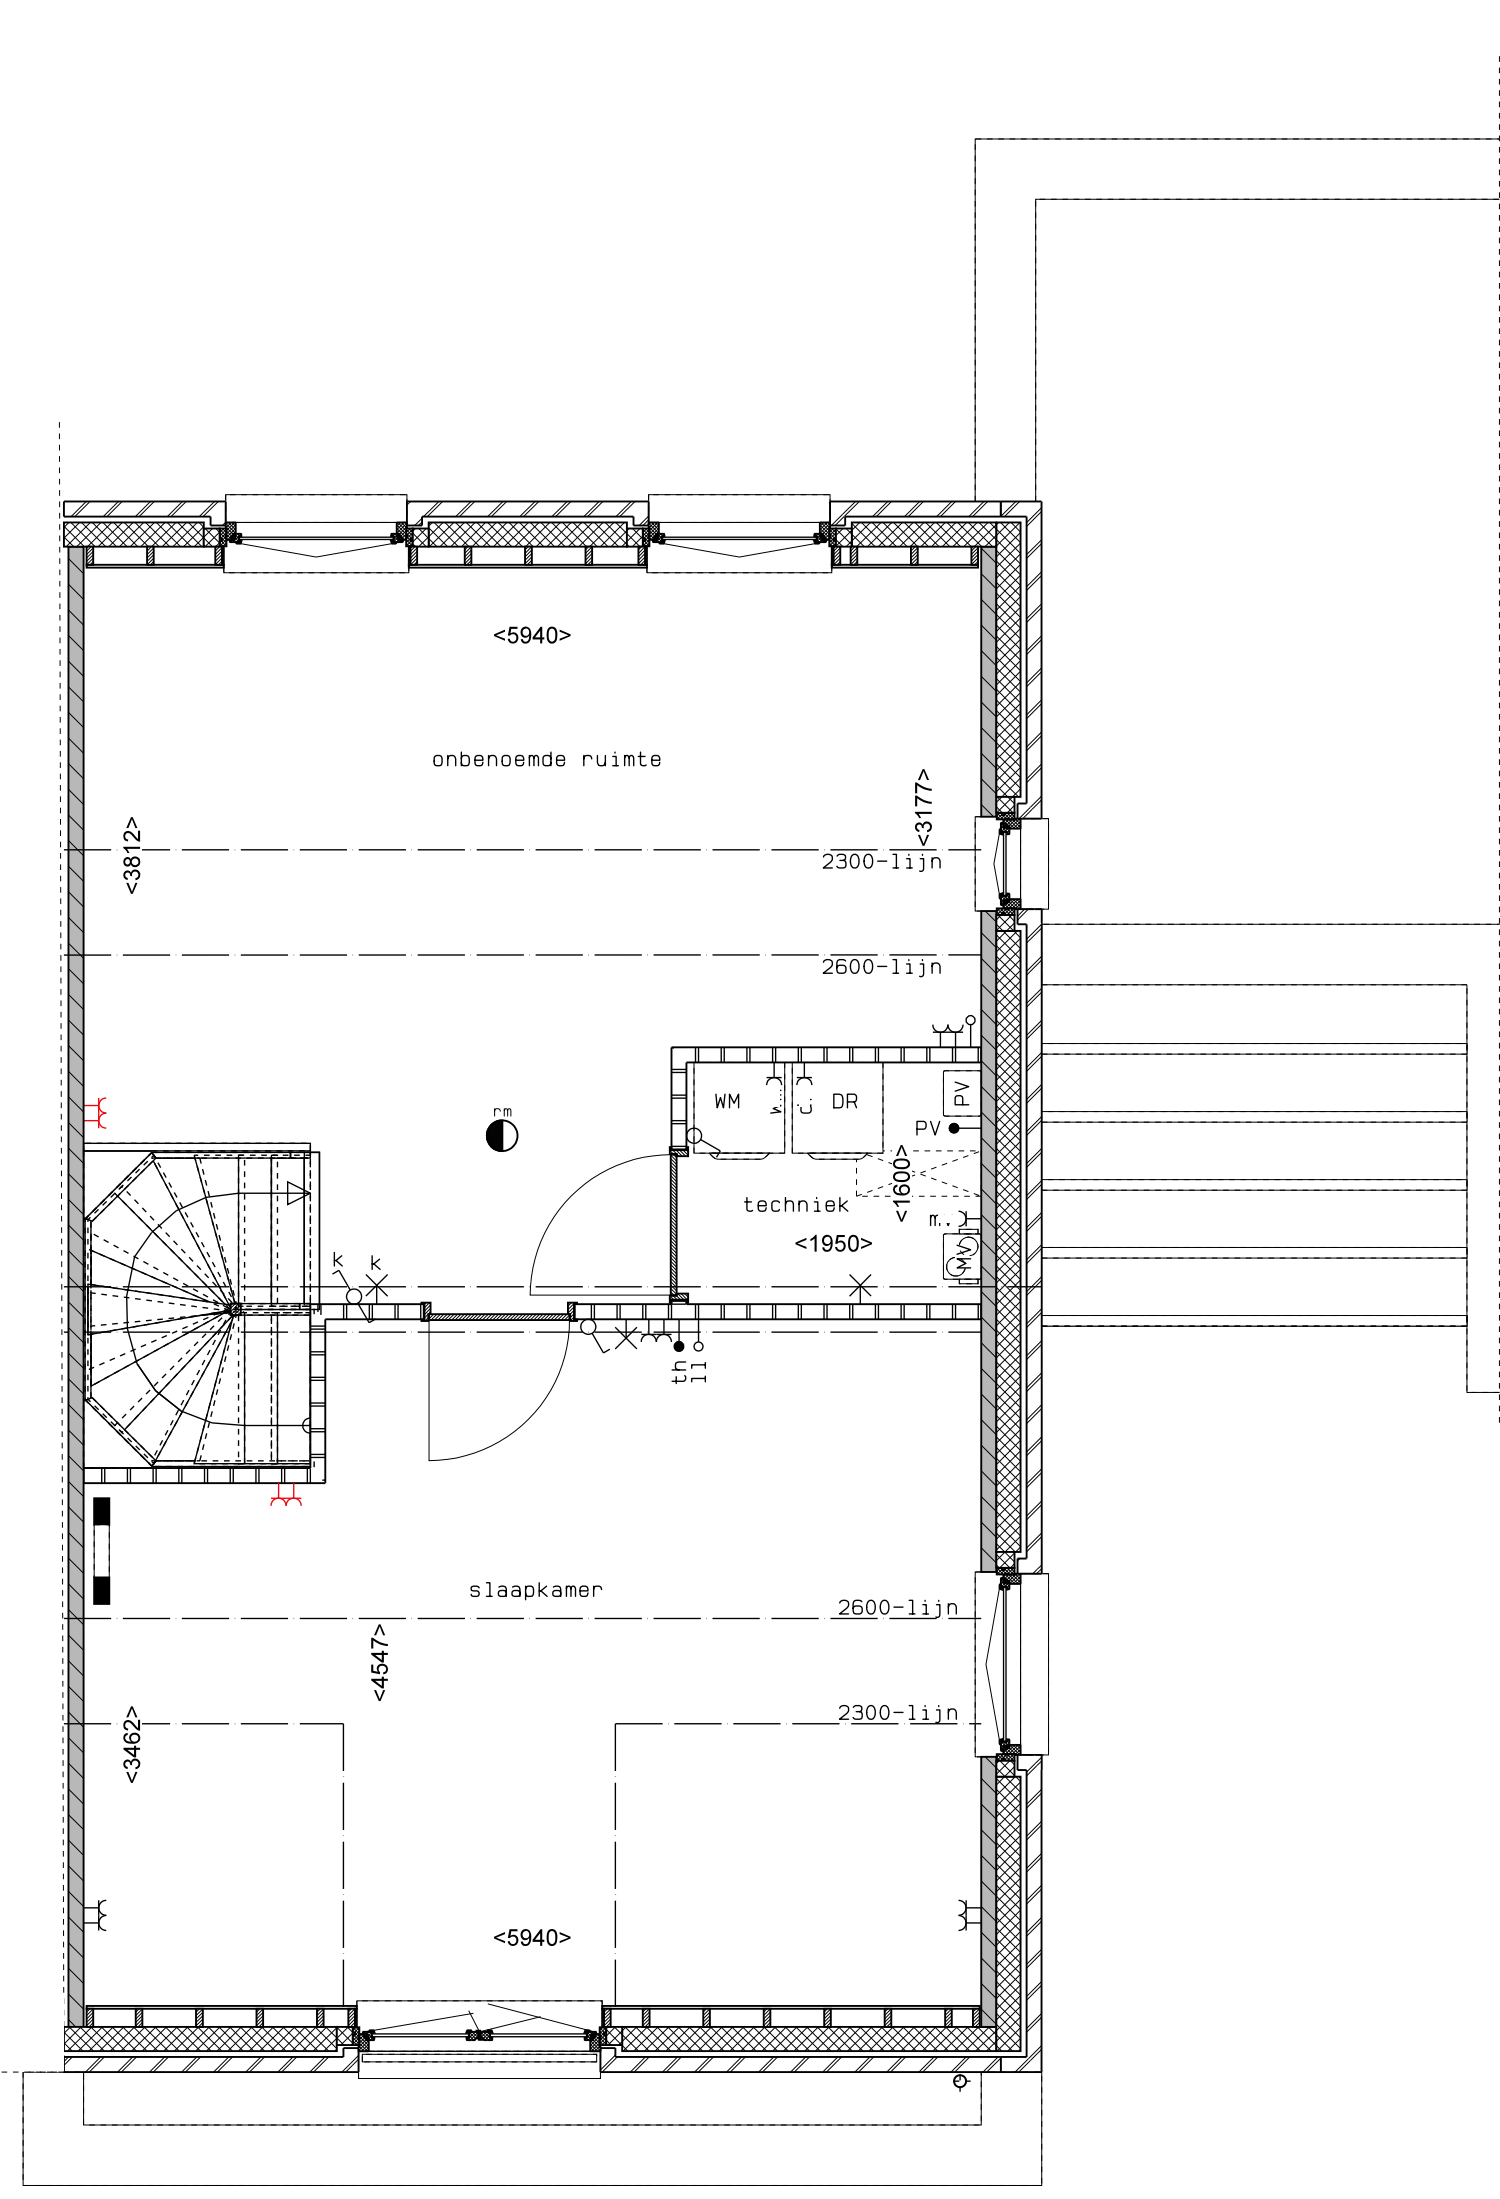

2e verdieping

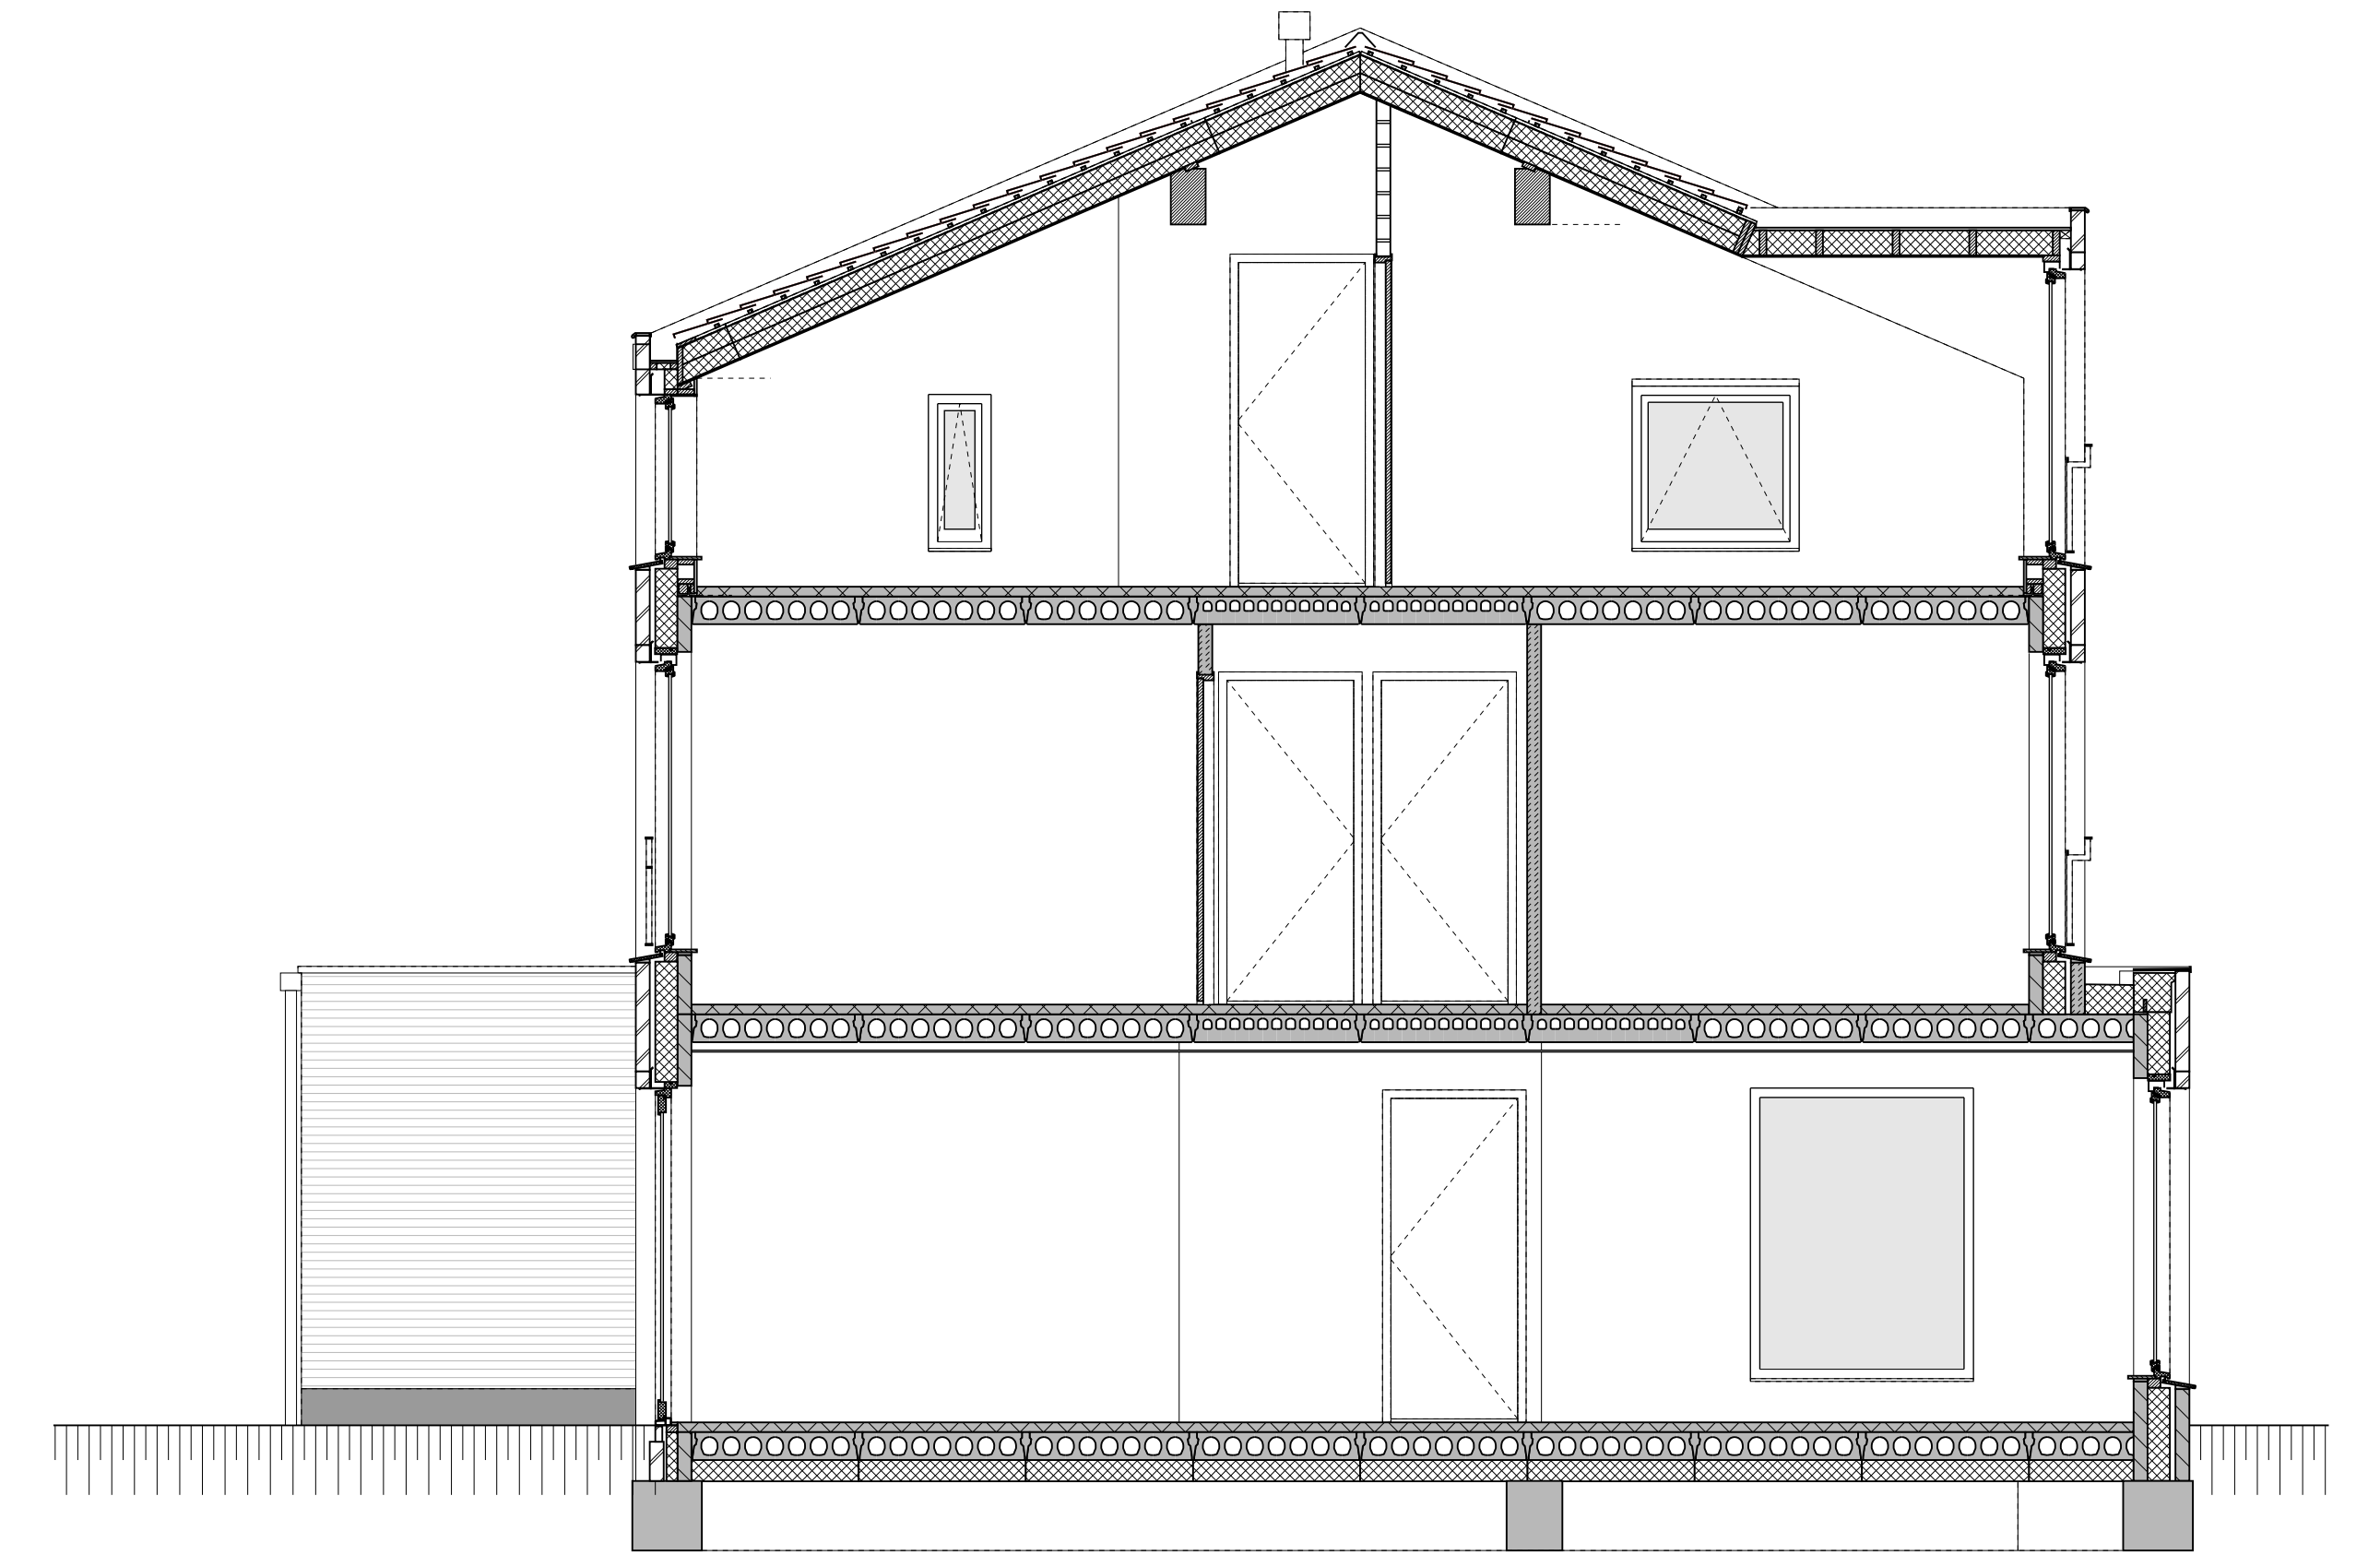

doorsnede


LEGENDA	
	gevelmetselwerk, lagenmaat 60mm
	prefab beton scheidingswand
	gasbeton
	holle scheidingswand
	isolatie
	MK meterkast
	WP opstelplaats combiwarmtepomp
	MV opstelplaats unit mechanische ventilatie
	PV opstelplaats PV-eenheid
	WM opstelplaats wasmachine
	DR opstelplaats wasdroger
	rookmelder
	enkele wcd
	schakelaar
	wisselchakelaar
	dubbele schakelaar
	plafondlichtpunt
	wandlichtpunt
	wcd wasmachine
	wcd droger
	wcd elektrische radiator
	wcd mech. ventilatie
	id wcd aansluitpunt thermostaat (bedraad)
	schakelaar mechan. ventilatie
	wcd warmtepomp
	loze leiding naar meterkast
	aarding metalen delen
	aansluitpunt PV-installatie
	wcd schakelaar 1500+ deurbel
	buitenwandlichtpunt 2100+
	radiator, elektrisch
	verdelers vloerverwarming
	verdelers vloerverwarming voorzien van omkasting
	buitenkraan

rood aangegeven wandcontactdozen, loze leidingen, etcetera, zijn optioneel en kunnen (vroegtijdig) bij de kopiersbegeleider gekozen worden. Afmetingen van ruimtes kunnen in het werk afwijken van tekening. De exacte plaatsen en afmetingen van aansluitpunten, schachten, dakuitmondingen, radiatoren, hwa e.d. zijn indicatief op de tekeningen aangegeven en worden door de installateur nader bepaald. Aan deze getallen en plaatsen kunnen derhalve geen rechten ontleend worden. Derden dienen tijdens de kijkmiddag of na oplevering altijd het werk zelf in te meten voordat afwerking besteld wordt. De woningen worden standaard zonder keuken geleverd. De gestippelde keuken geeft de standaard positie van de keuken weer met de daarbij behorende standaard posities van de aansluitingen van de installatievoorzieningen.


LEGENDA METSELWERK	
	metselwerk kleur: wit
	gekeind metselwerk kleur: #5500e913
	gekeind metselwerk kleur: licht
	V ventilatierooster Boven kozijn
	DK Boven kozijn



voorgevel

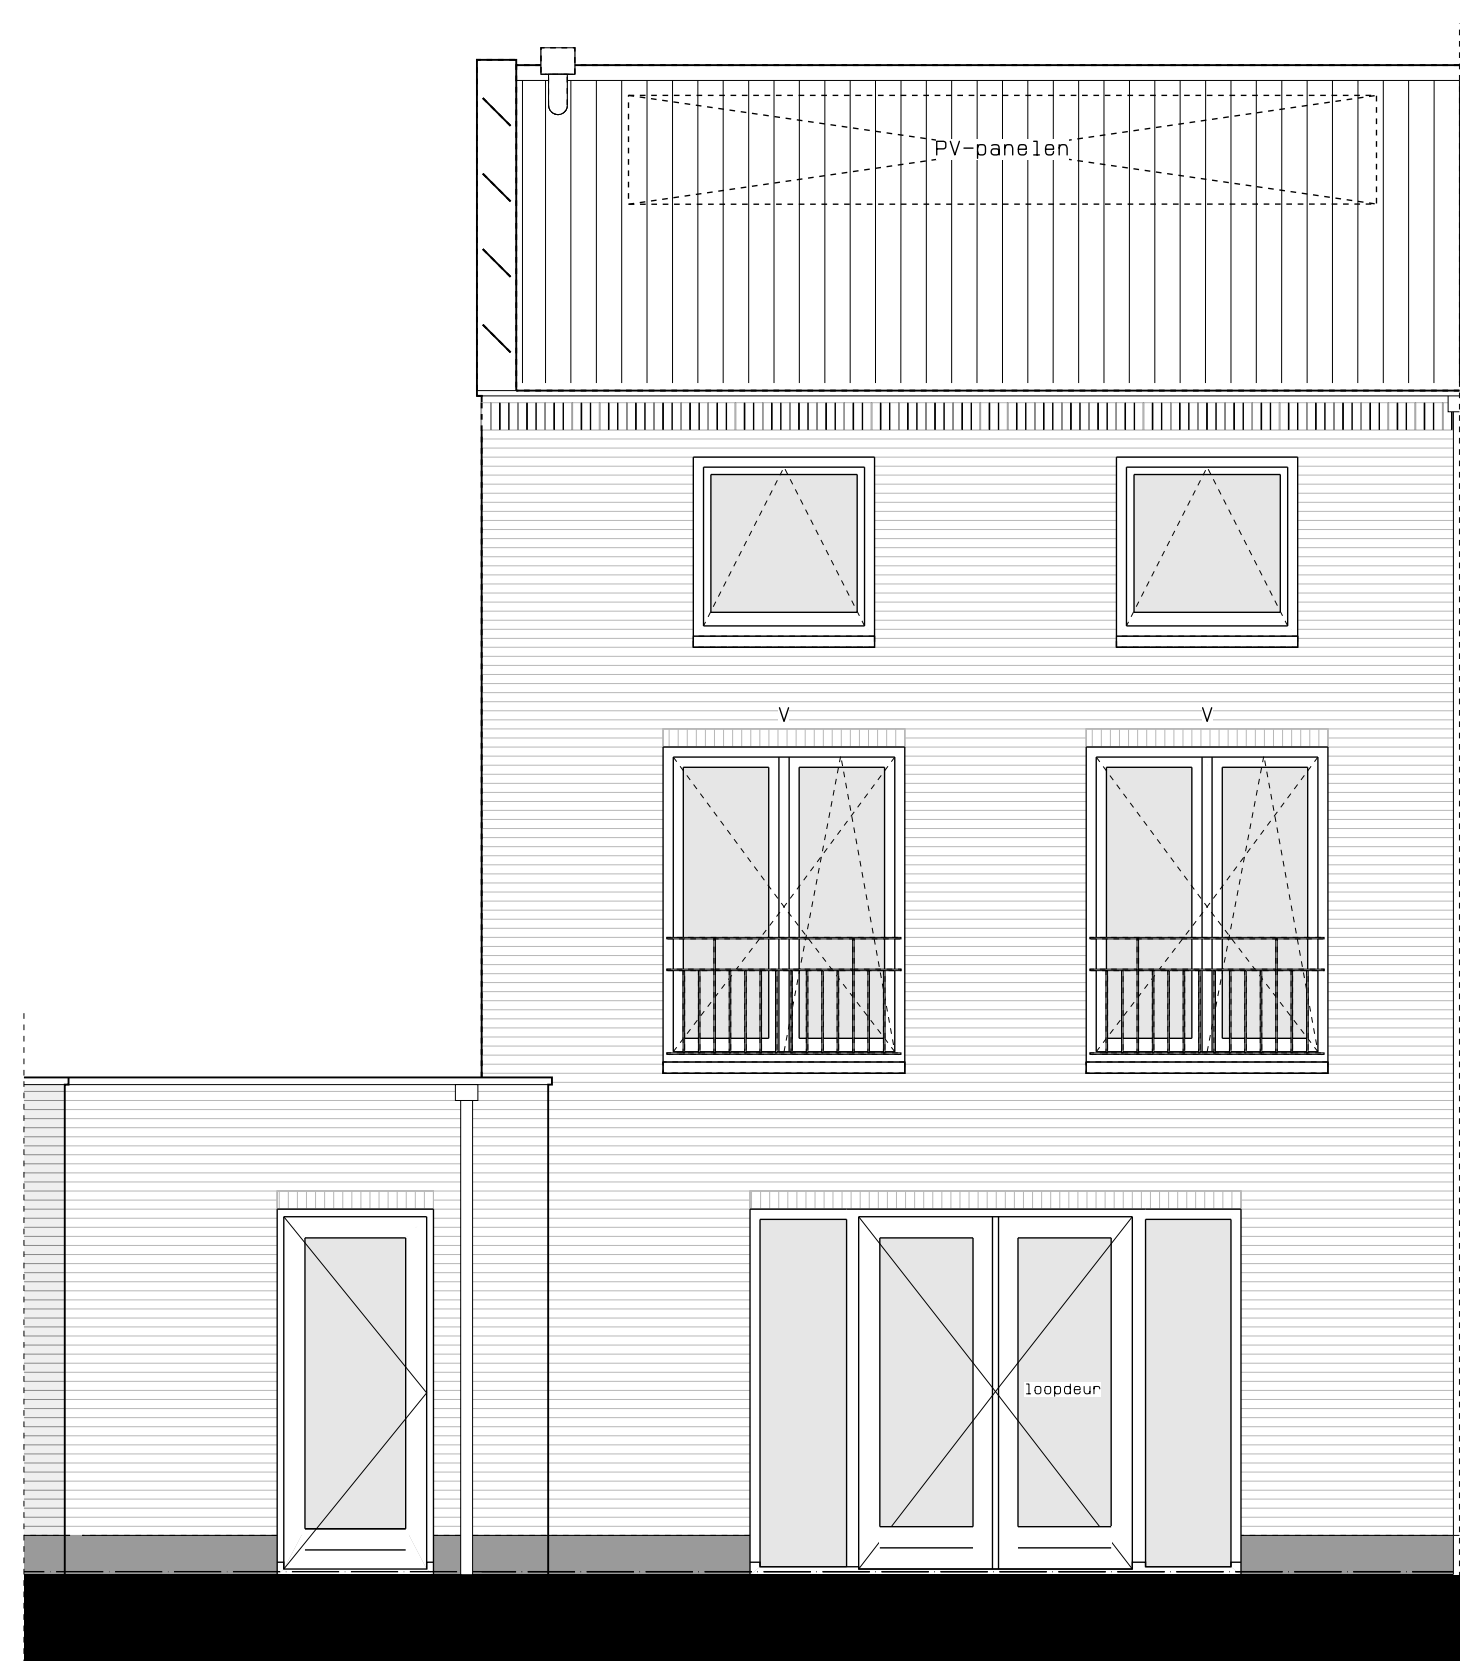

achtergevel

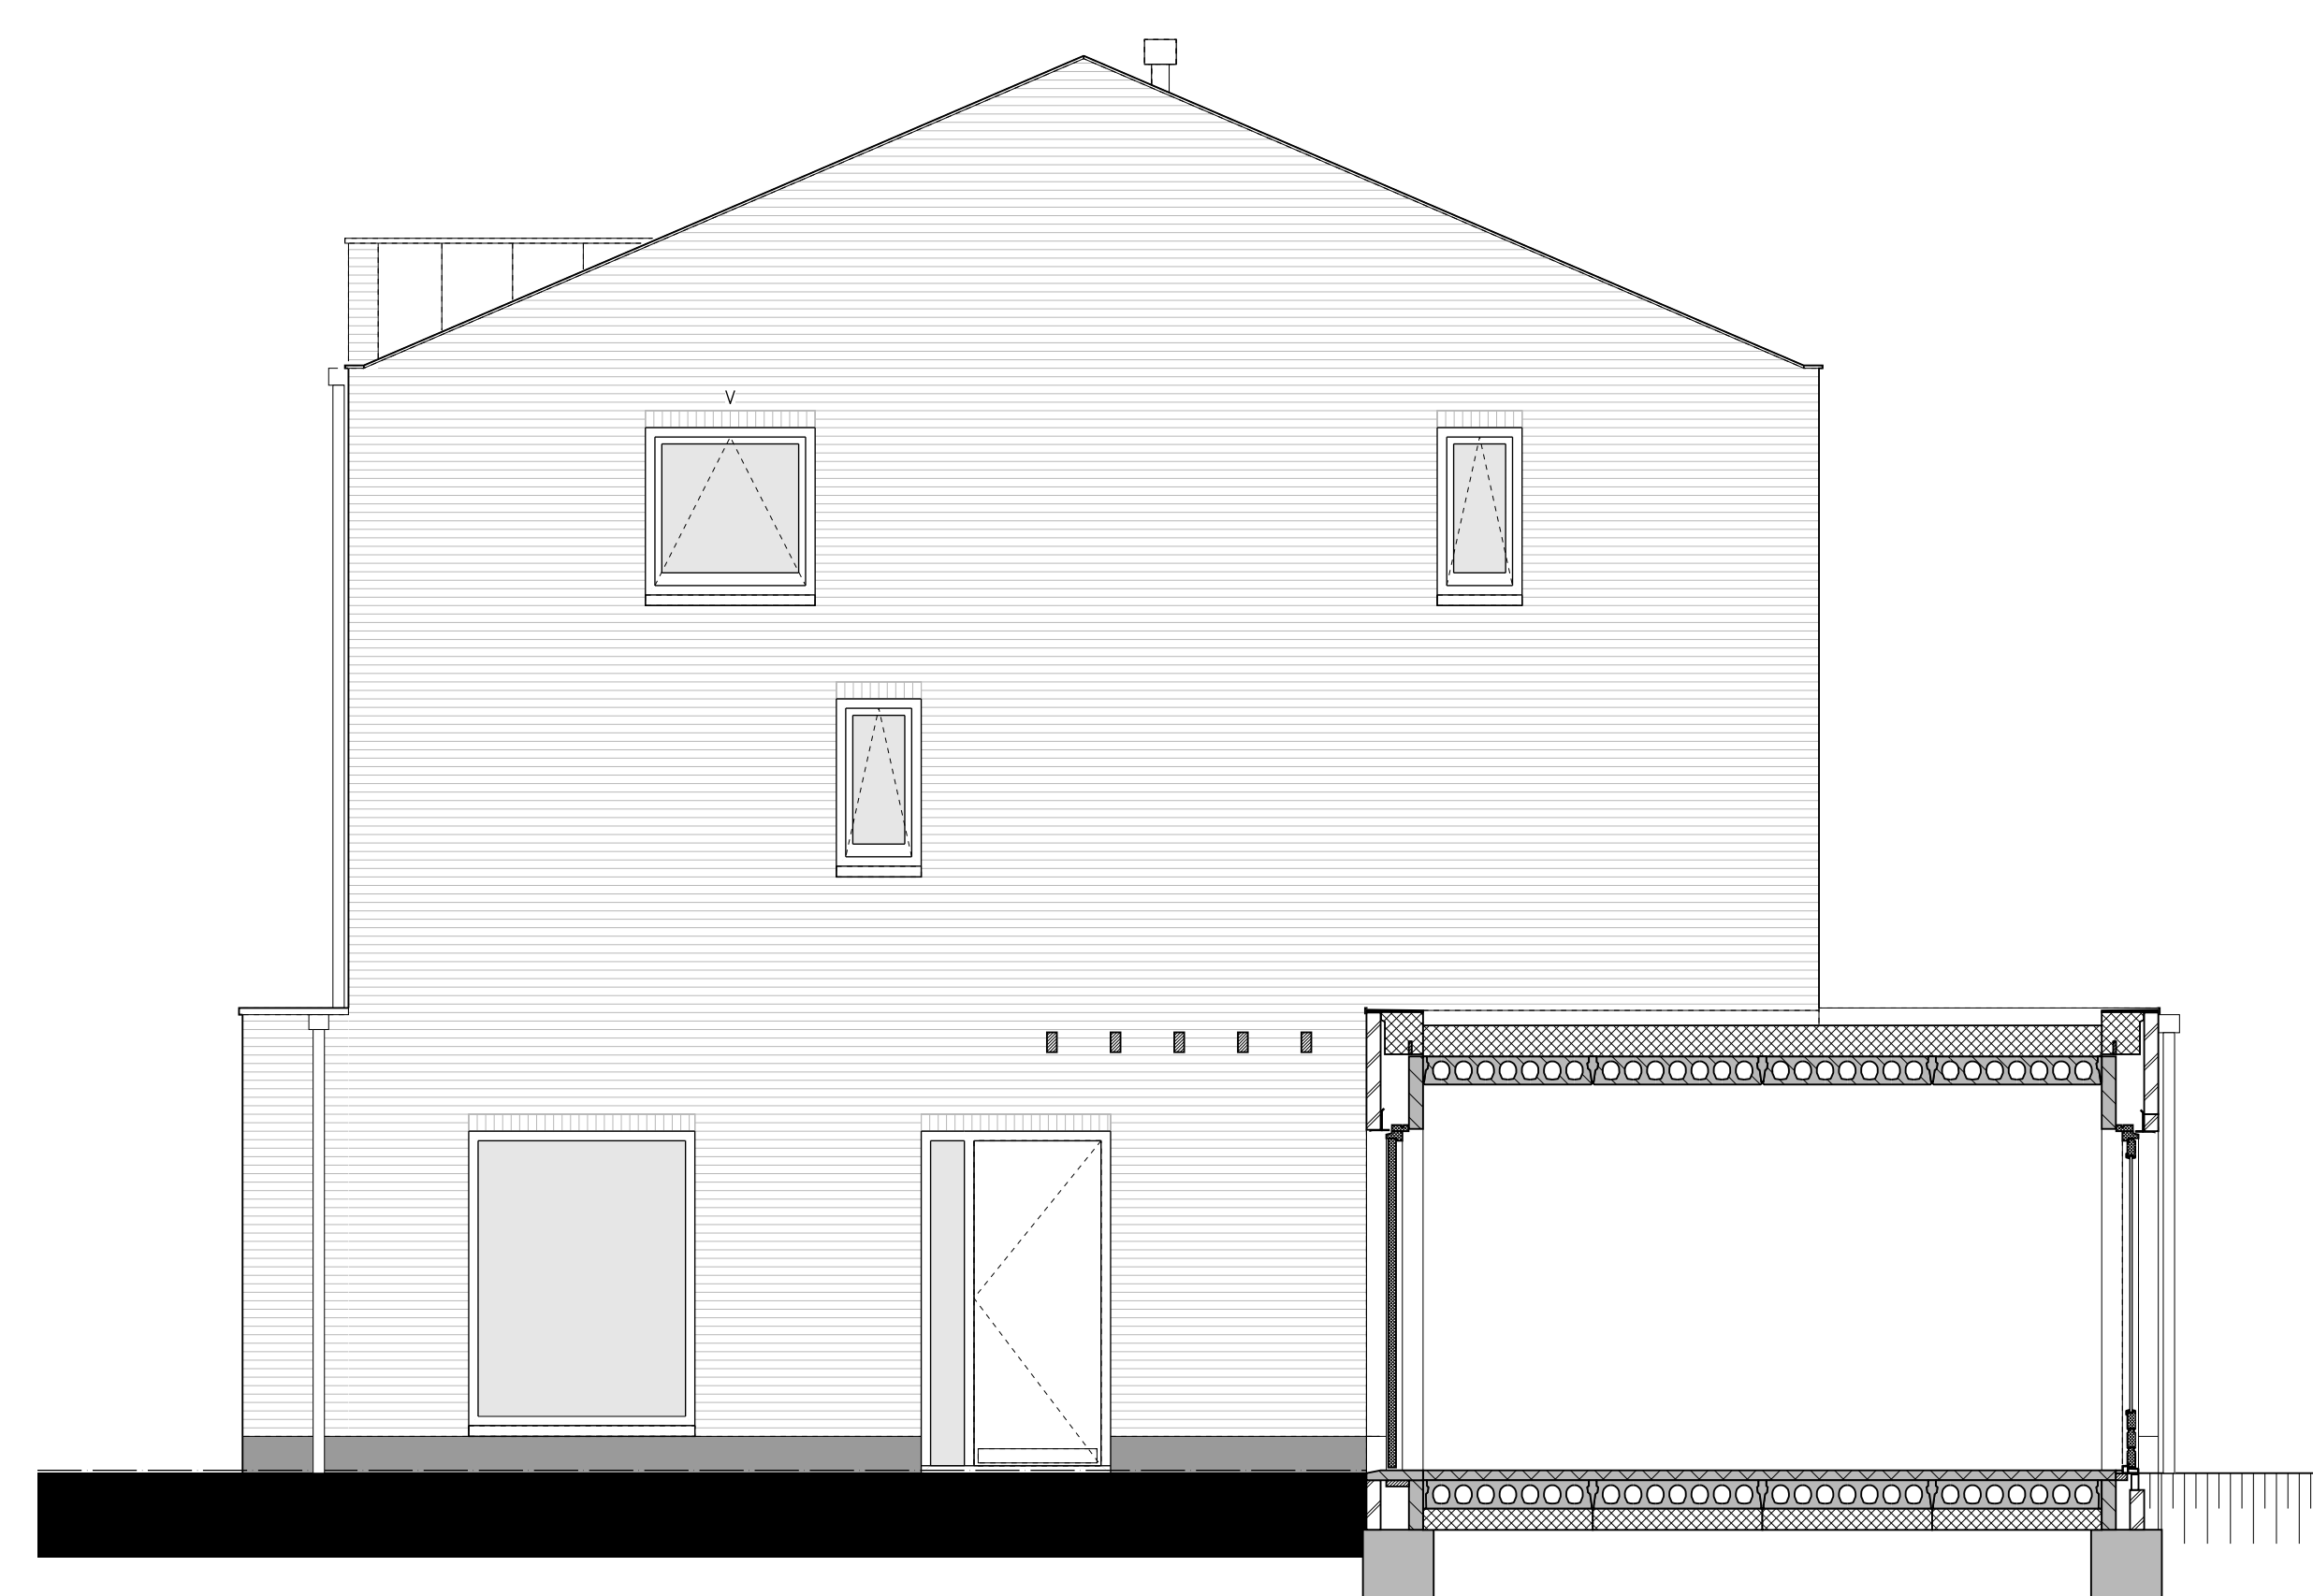

zijgevel



hp architecten **AUGUSTUS** hurks



	AUGUSTUS EINDHOVEN BLOK 6 KAVEL 29 VERKOOPTEKENING	NOV 17061 WGL WGL 1:50/A0	DMT, 01-04-2019 WGL WGL VK-62
--	---	------------------------------------	--