




begane grond

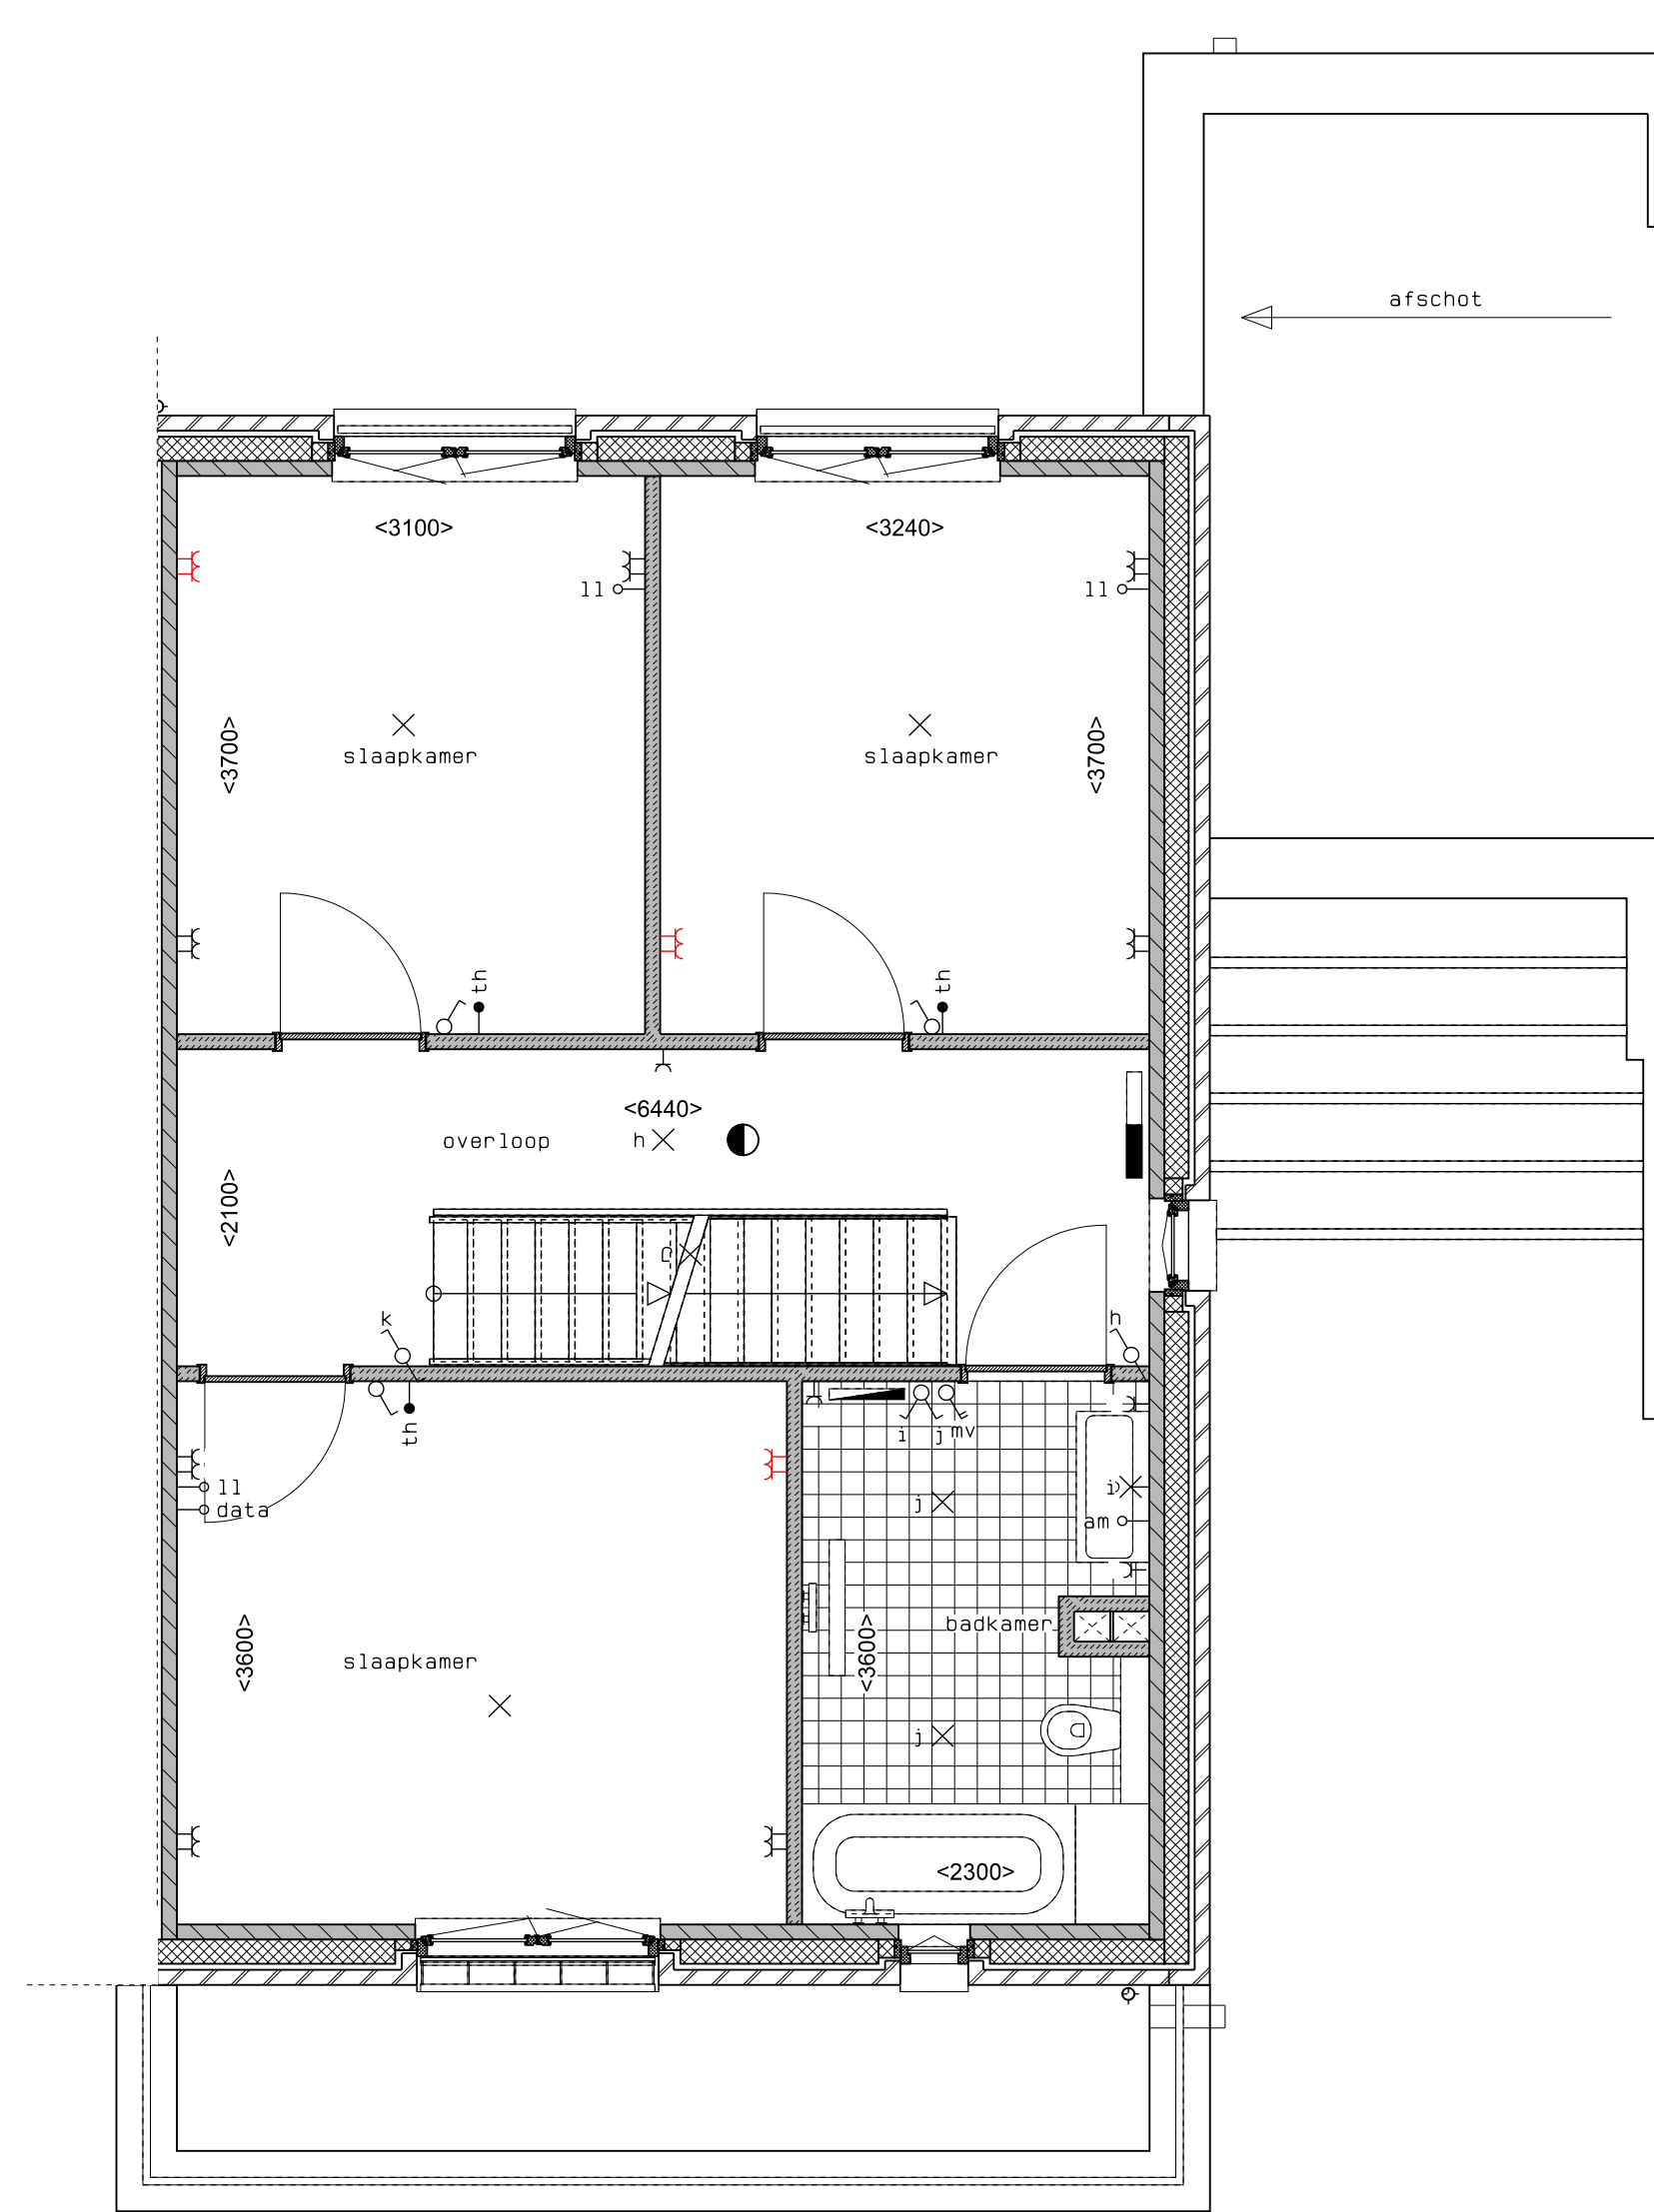

1e verdieping

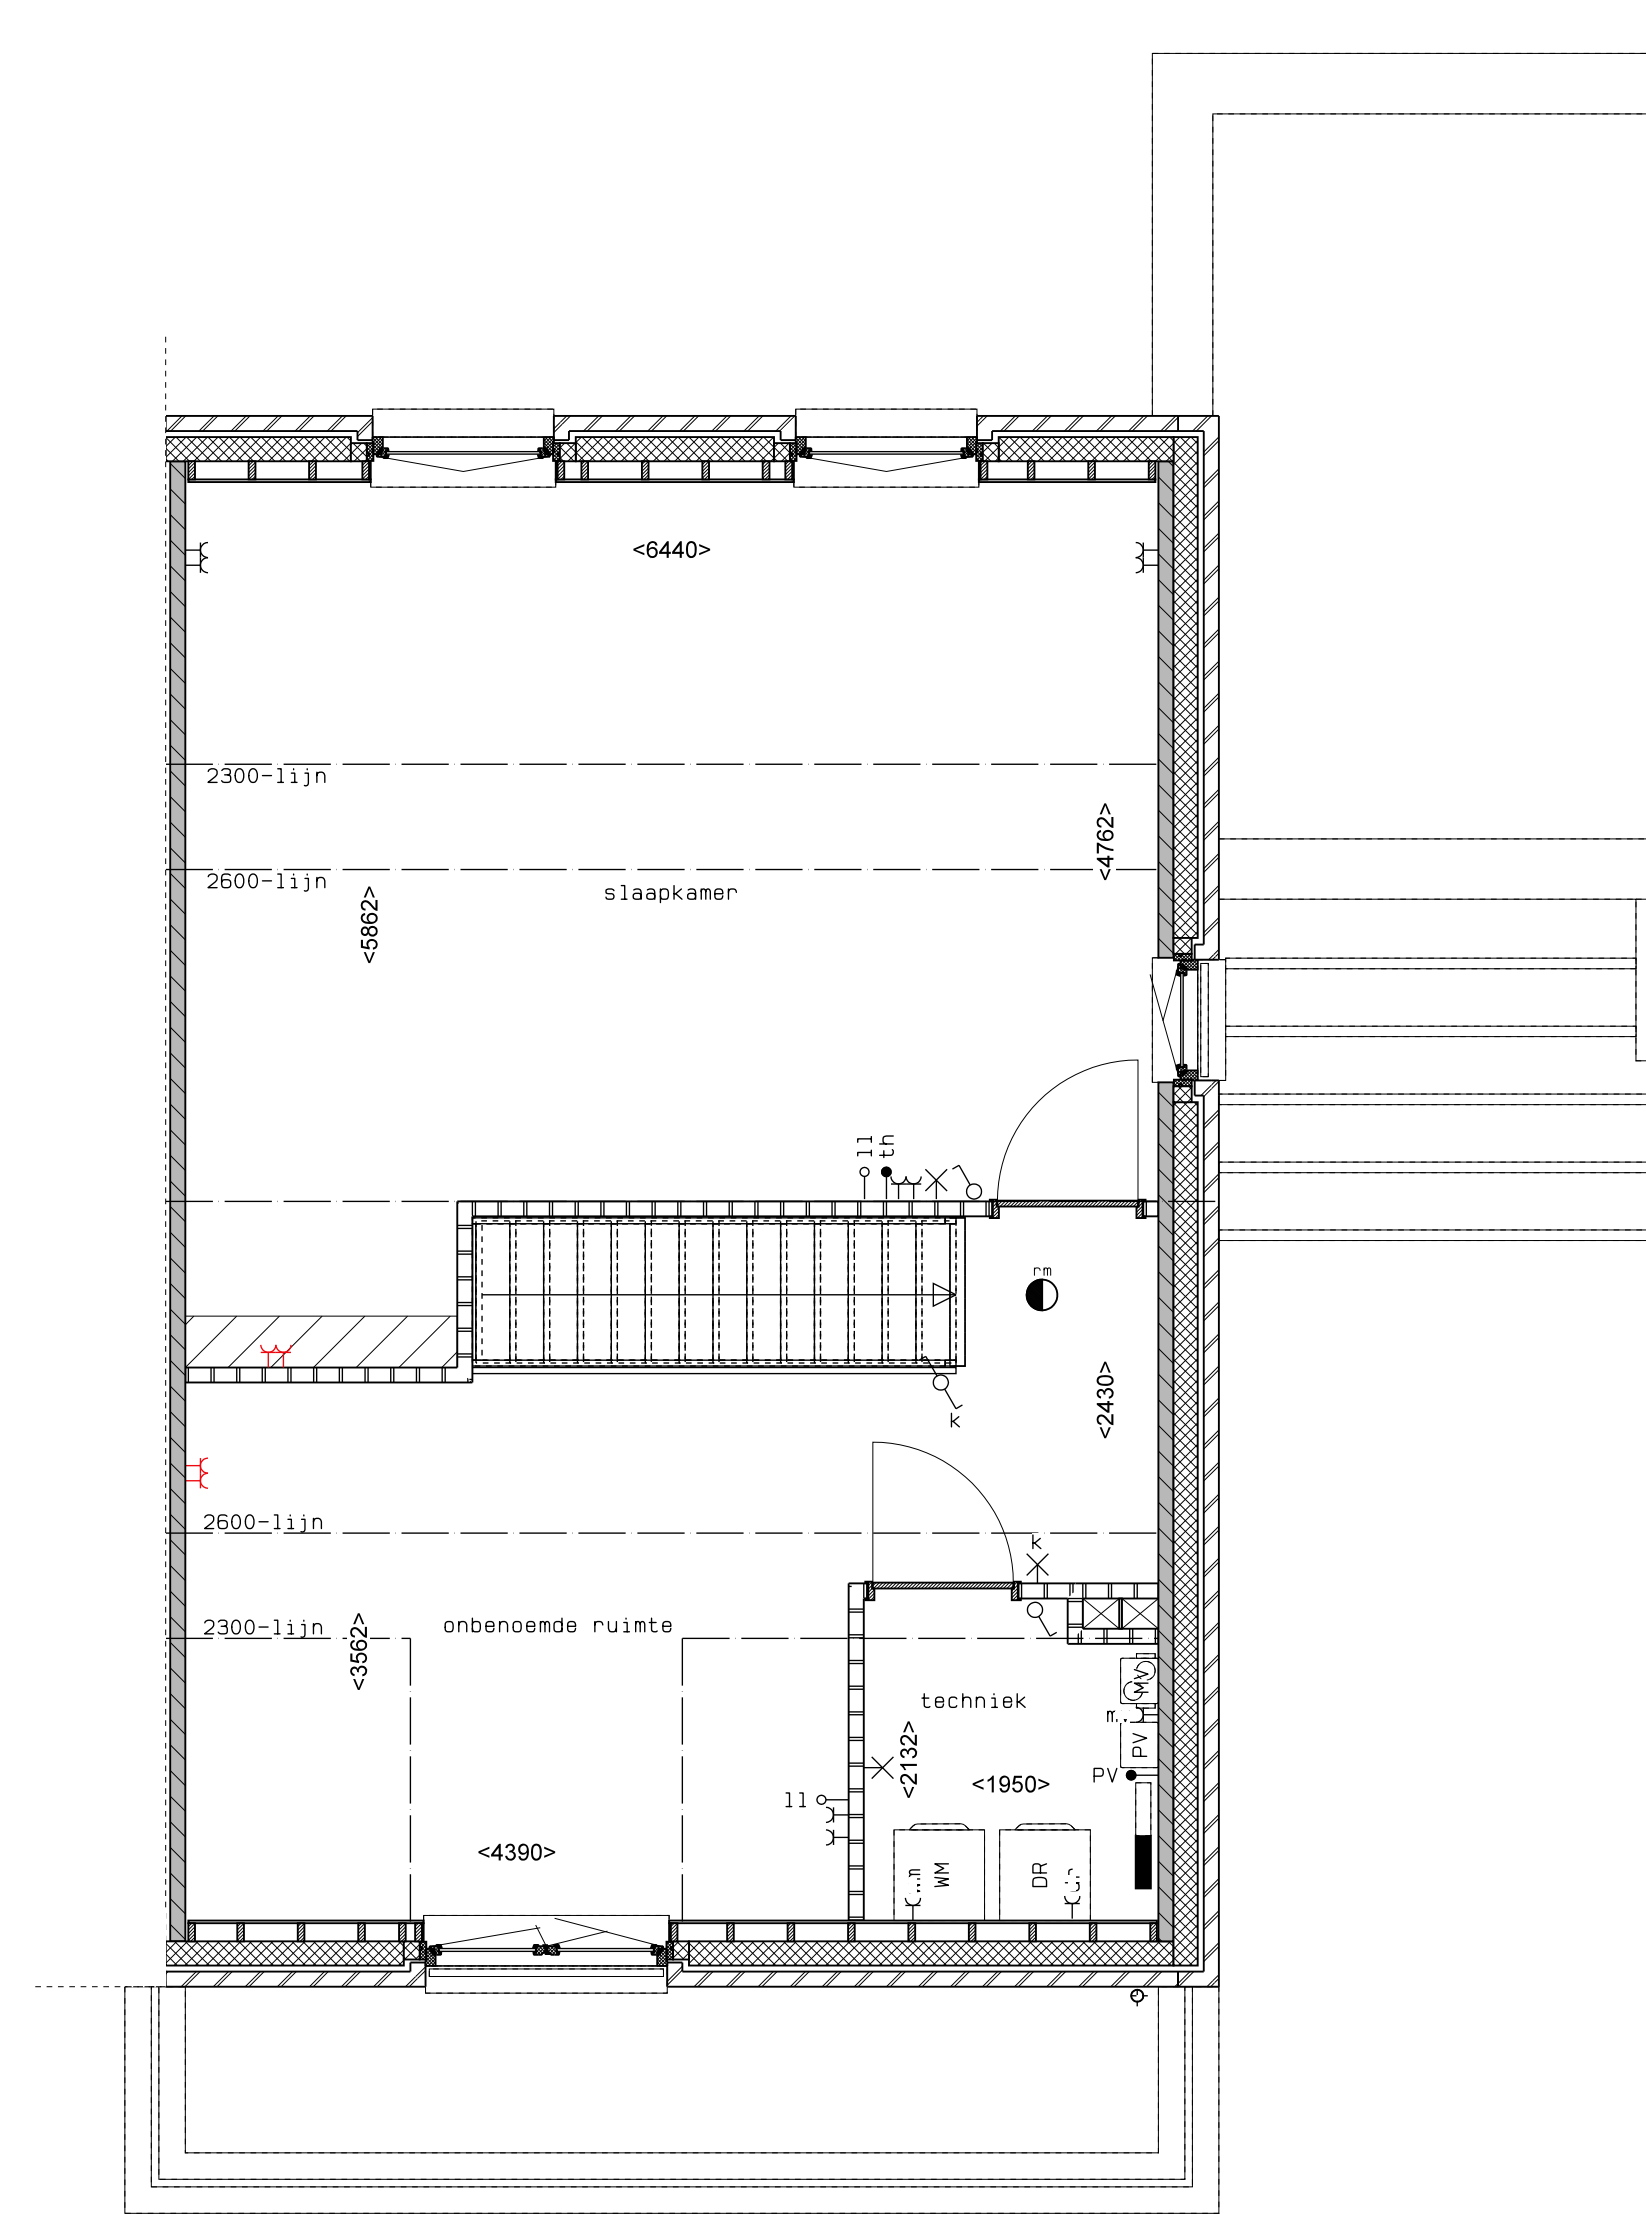

2e verdieping

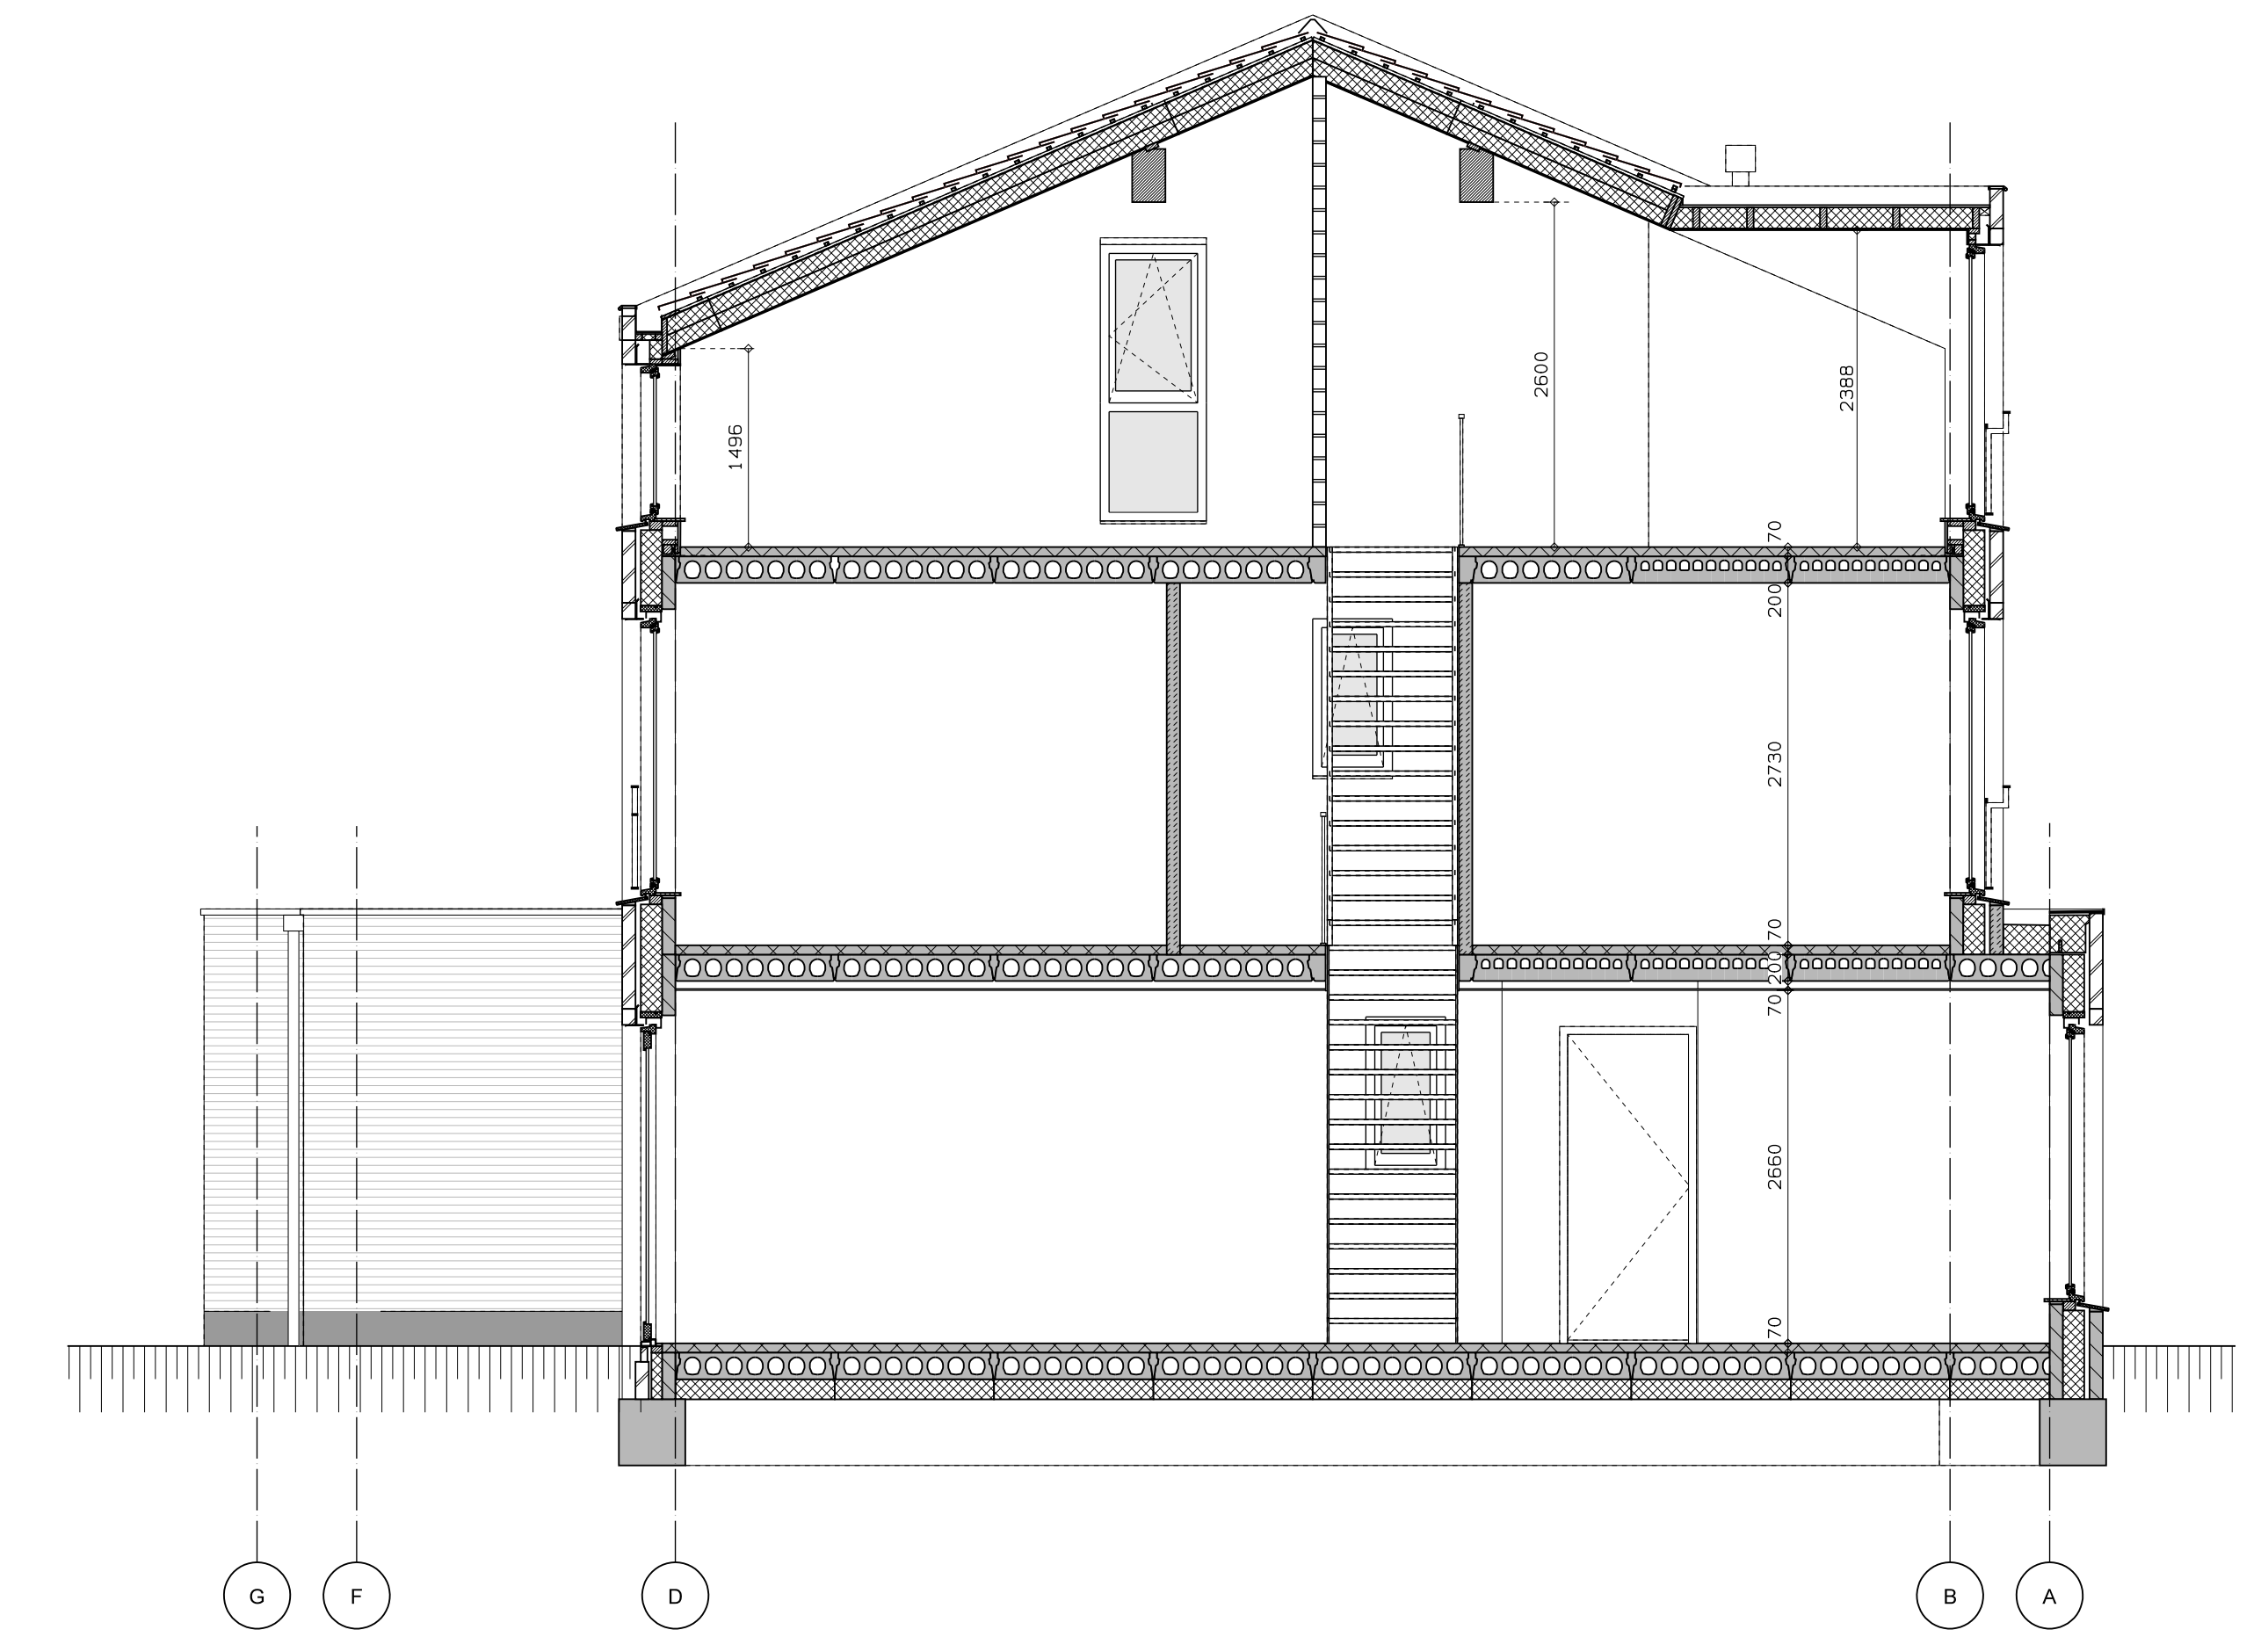

doorsnede

LEGENDA	
	gevelmetselwerk, lagenmaat 60mm
	pefab beton scheidingswand
	gasbeton
	holle scheidingswand
	isolatie
	meterkast
	opstelplaats combiwarmtepomp
	opstelplaats unit mechanische ventilatie
	opstelplaats PV-omvormer
	opstelplaats wasmachine
	opstelplaats wasdroger
	ankele wcd
	schakelaar
	wiselischakelaar
	dubbele schakelaar
	plafonddichtpunt
	wandlichtpunt
	wcd wasmachine
	wcd droger
	wcd elektrische radiator
	wcd mech. ventilatie
	id wcd aansluitpunt thermostaat (bedraad)
	schakelaar mechan. ventilatie
	wcd warmtepomp
	loze leiding naar meterkast
	aarding metalen delen
	aansluitpunt PV-installatie
	deurwiel schakelaar 1500
	deurwiel
	buitenwandlichtpunt 2100
	radiator, elektrisch
	verdeeler vloerverwarming
	verdeeler vloerverwarming voorzien van omkasting
	buitenkraan
	gekrijtstreept oppervlak

rood aangegeven wandcontactdozen, loze leidingen, etcetera, zijn optioneel en kunnen (vroegtijdig) bij de kopersbegeleider gekozen worden. Afmetingen van ruimtes kunnen in het werk afwijken van tekening de exacte plaatsen en afmetingen van aansluitpunten, schachten, dakuitmondingen, radiatoren, hwa e.d. zijn indicatief op de tekeningen aangegeven en worden door de installateur nader bepaald. Aan deze getallen en plaatsen kunnen derhalve geen rechten ontleend worden. Derden dienen tijdens de kijkmiddag of na oplevering altijd het werk zelf in te meten voordat afwerking besteld wordt. De woningen worden standaard zonder keuken geleverd. De gestippelde keuken geeft de standaard positie van de keuken weer met de daarbij behorende standaard posities van de aansluitingen van de installatievoorzieningen.


LEGENDA METSELWERK	
	metselwerk kleur: wit
	gekleurd metselwerk kleur: licht
	gekleurd metselwerk kleur: slobbe/grijs
VENTILATIEROOSTERS	
	V ventilatierooster boven kozijn
	SK suskast boven kozijn



voorgevel



achtergevel

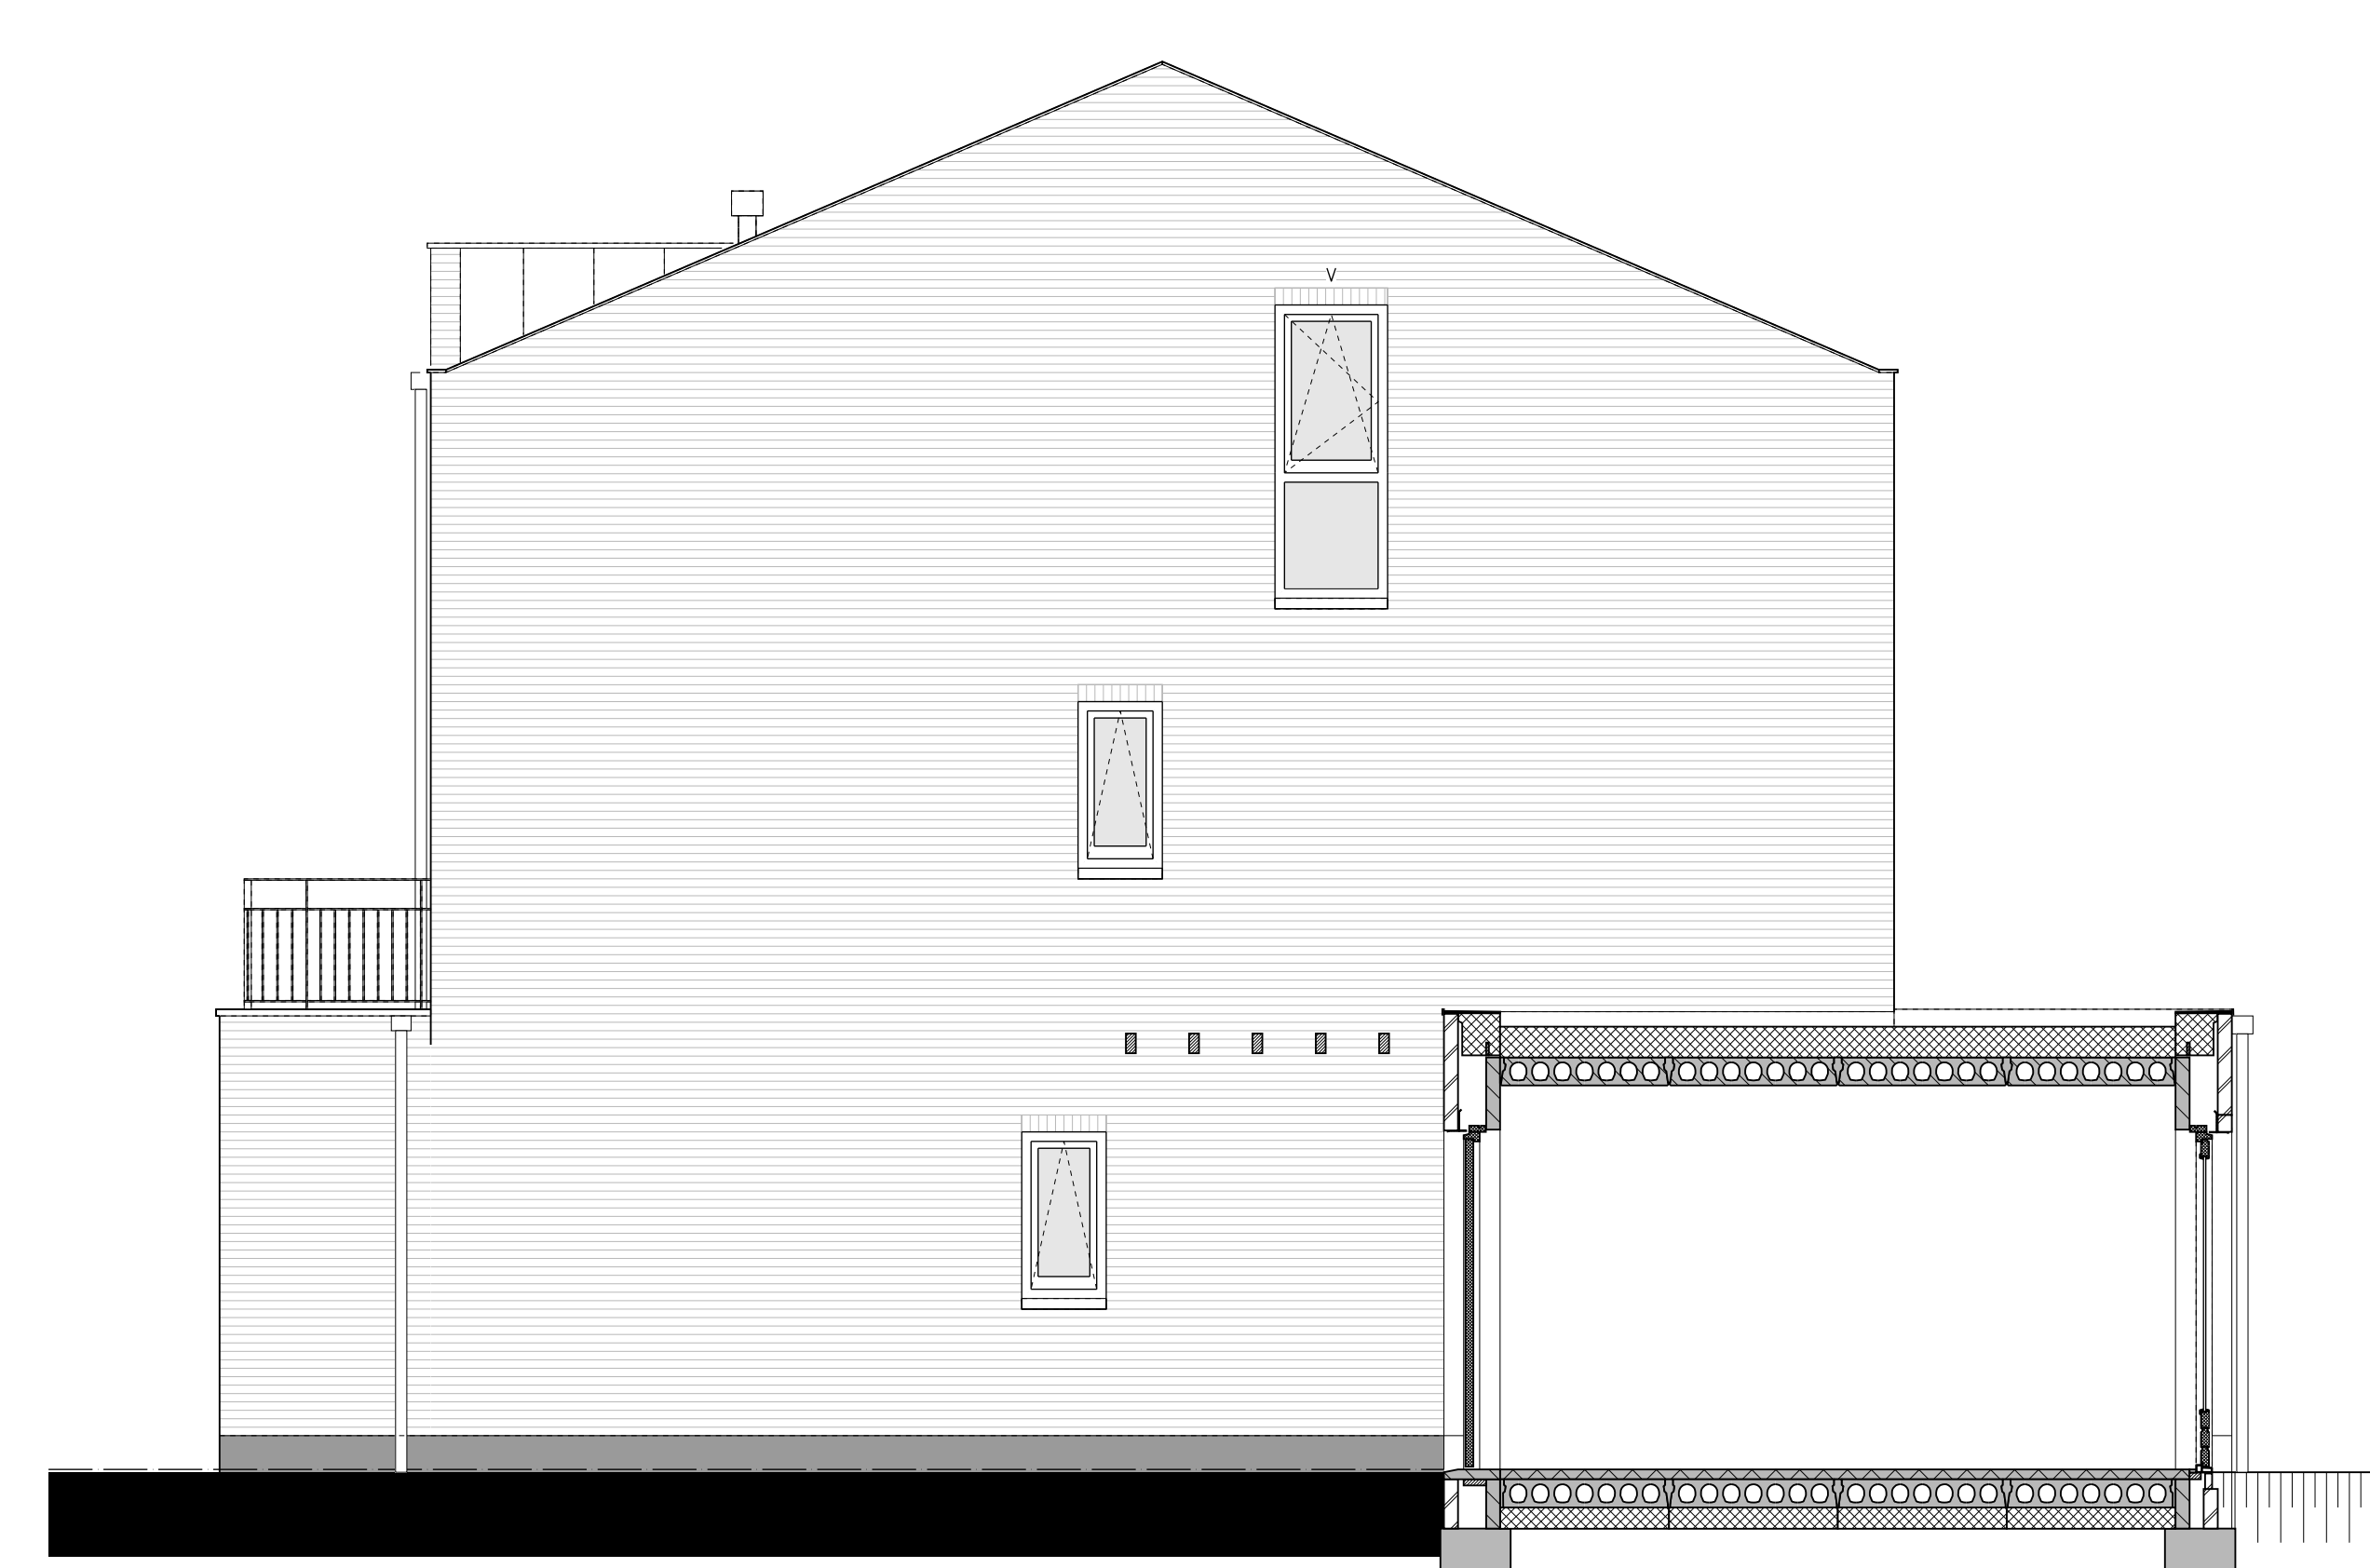

zijgevel

