


2e verdieping




doorsnede

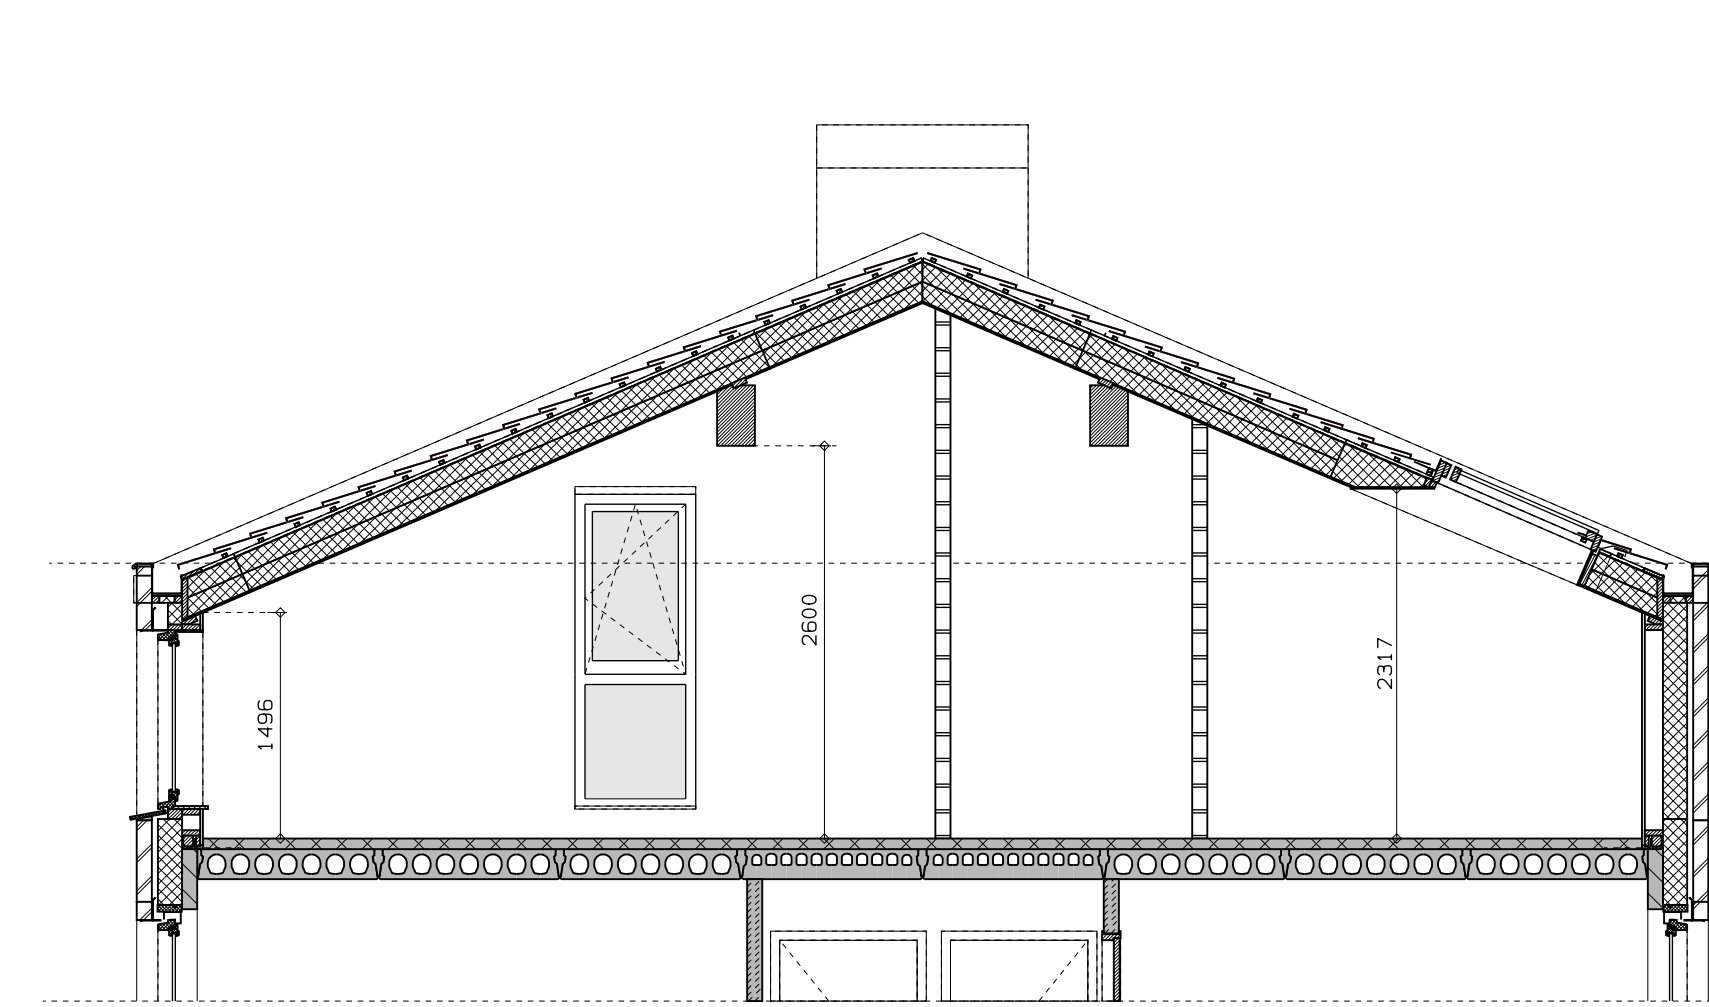

achtergevel

Type 6.2Ea, Dakraam, kavel 30

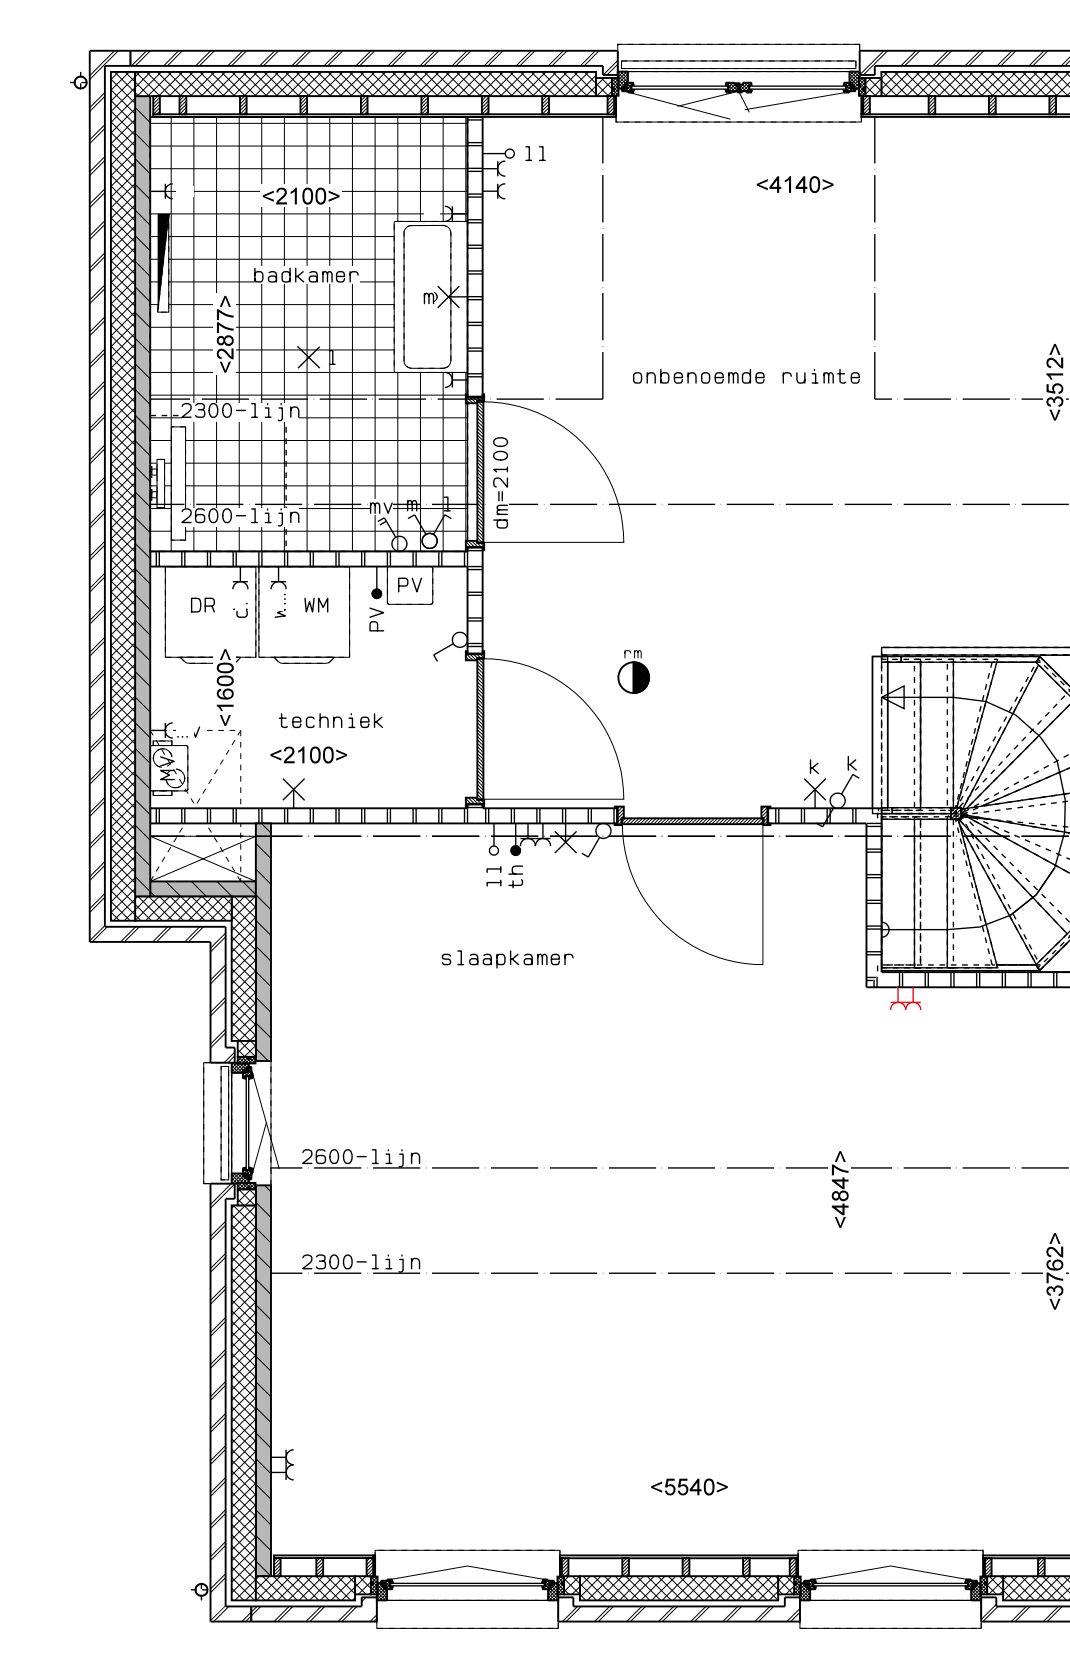


2e verdieping

Type 6.2Ea, Extra badkamer, kavel 30


LEGENDA	
	gevelmetselwerk, lagenmaat 60mm
	prefab beton
	beton
	lichte scheidingwand
	isolatie
	meterkast
	opstelplaat combiwarmtepomp
	opstelplaat unit mechanische ventilatie
	opstelplaat PV-omvormer
	opstelplaat wasmachine
	opstelplaat droger
	toilet
	enkele wcd
	schakelaar
	wisselschakelaar
	dubbele schakelaar
	plafondlichtpunt
	wandlichtpunt
	wcd wasmachine
	wcd droger
	wcd radiator
	wcd mech. ventilatie
	ip wcd
	aansluitpunt thermostaat (bedraad)
	schakelaar mechan. ventilatie
	wcd warmtepomp
	loze leiding naar meterkast
	aarding metalen delen
	aansluitpunt PV-installatie
	deurbel
	deurbel/schakelaar 1500+
	buitenwandlichtpunt 2100+
	radiator, elektrisch
	verdieper vloerverwarming voorzien van omkasting
	deurbel

Reed aangegeven wandcontactdozen, loze leidingen, etcetera, zijn optioneel en kunnen (vergeten) bij de koperebeheider gekozen worden. Afmetingen van ruimtes kunnen in het werk afwijken van tekening de exacte plaatsen en afmetingen van aansluitpunten, schachten, dakuitmondingen, radiatoren, hwa e.d. zijn indicatief op de tekeningen aangegeven en worden door de installateur nader bepaald. Aan deze getallen en plaatsen kunnen derhalve geen rechten ontleend worden. Derden dienen tijdens de kijkmiddag of na oplevering altijd het werk zelf in te meten voordat afwerking besteld wordt. De woningen worden standaard zonder keuken geleverd. De gestippelde keuken geeft de standaard positie van de keuken weer met de daarbij behorende standaard posities van de aansluitingen van de installatievoorzieningen.

LEGENDA METSELWERK	
	metselwerk
	kleur: wit
	gekeind metselwerk
	kleur: middengrijs
VENTILATIEROOSTERS	
	v ventilatierooster
	boven kozijn
	bovenkozijn

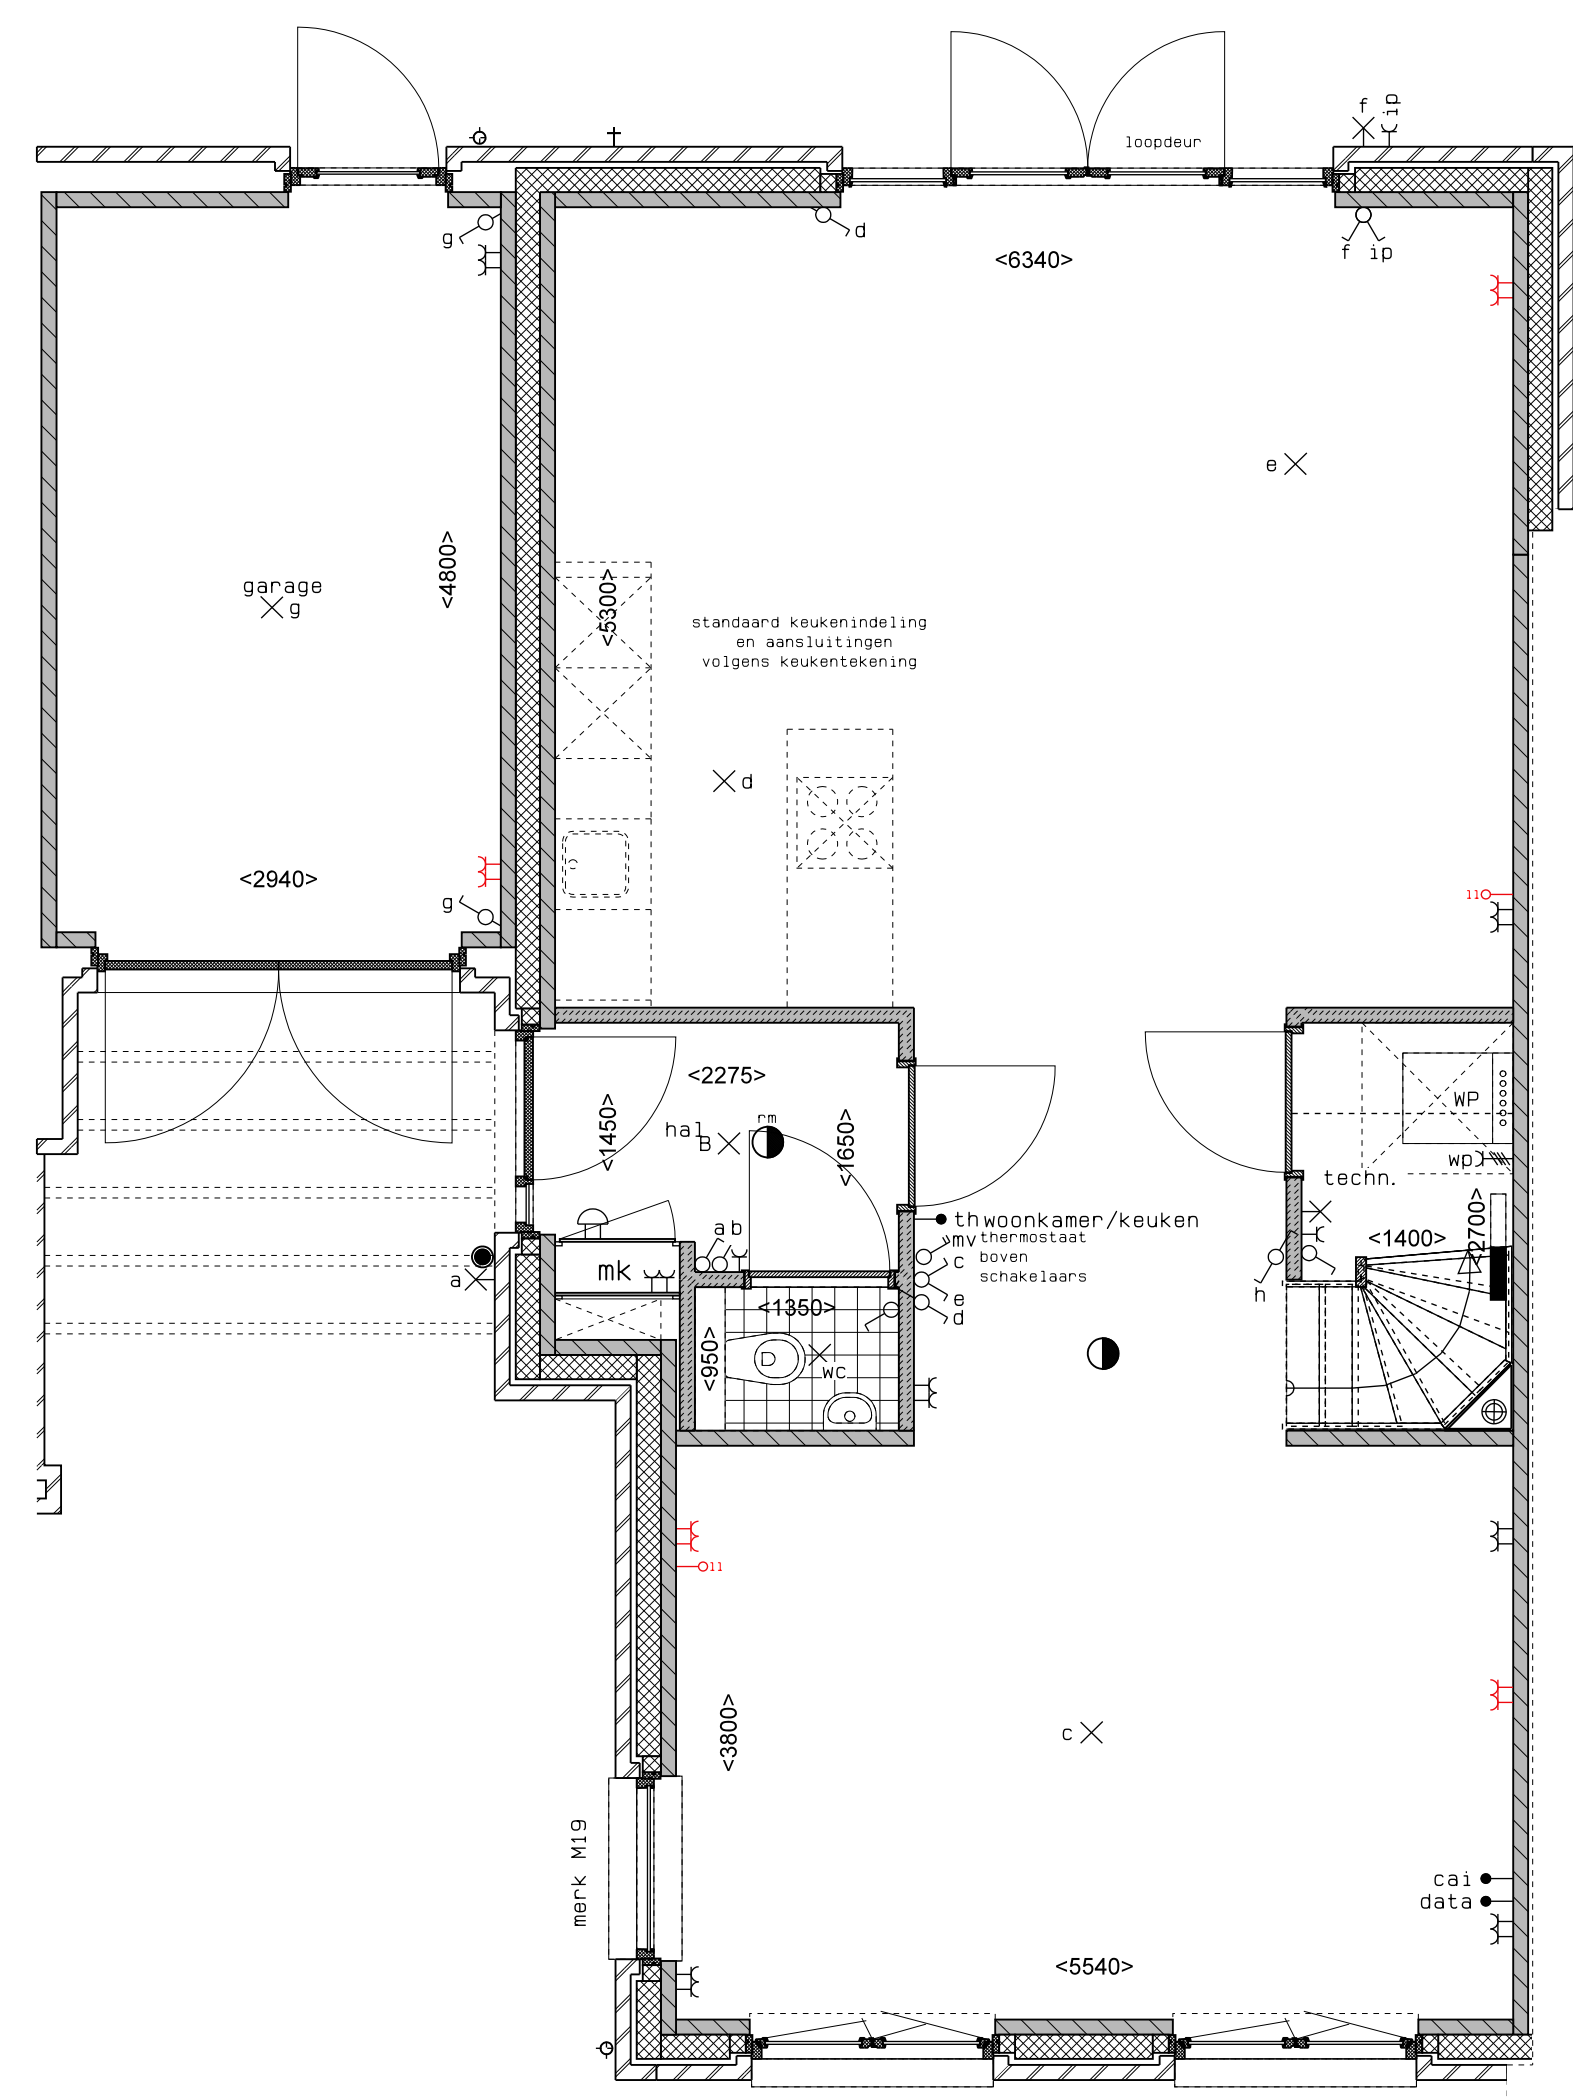

begane grond

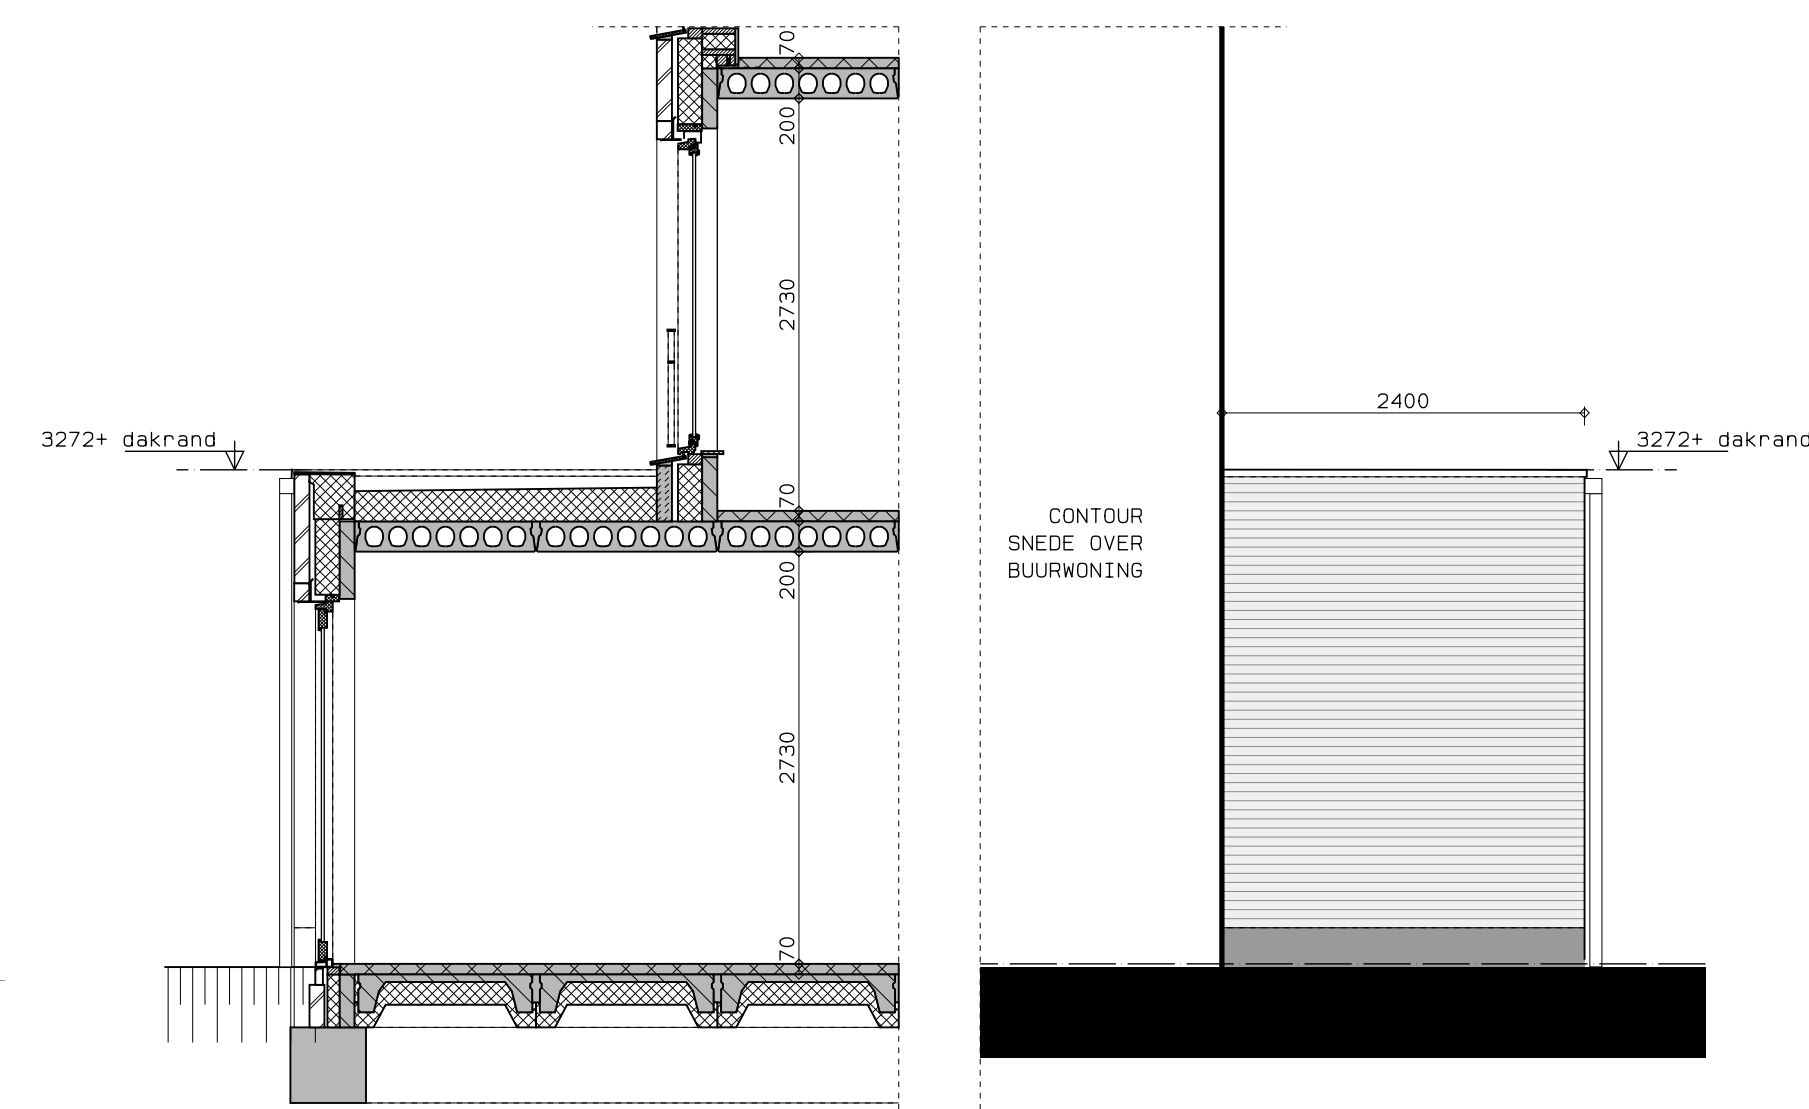


doorsnede

zijaanzicht



achteraanzicht

Type 6.2Ea, Uitbouw achter 2,4 m, kavel 30

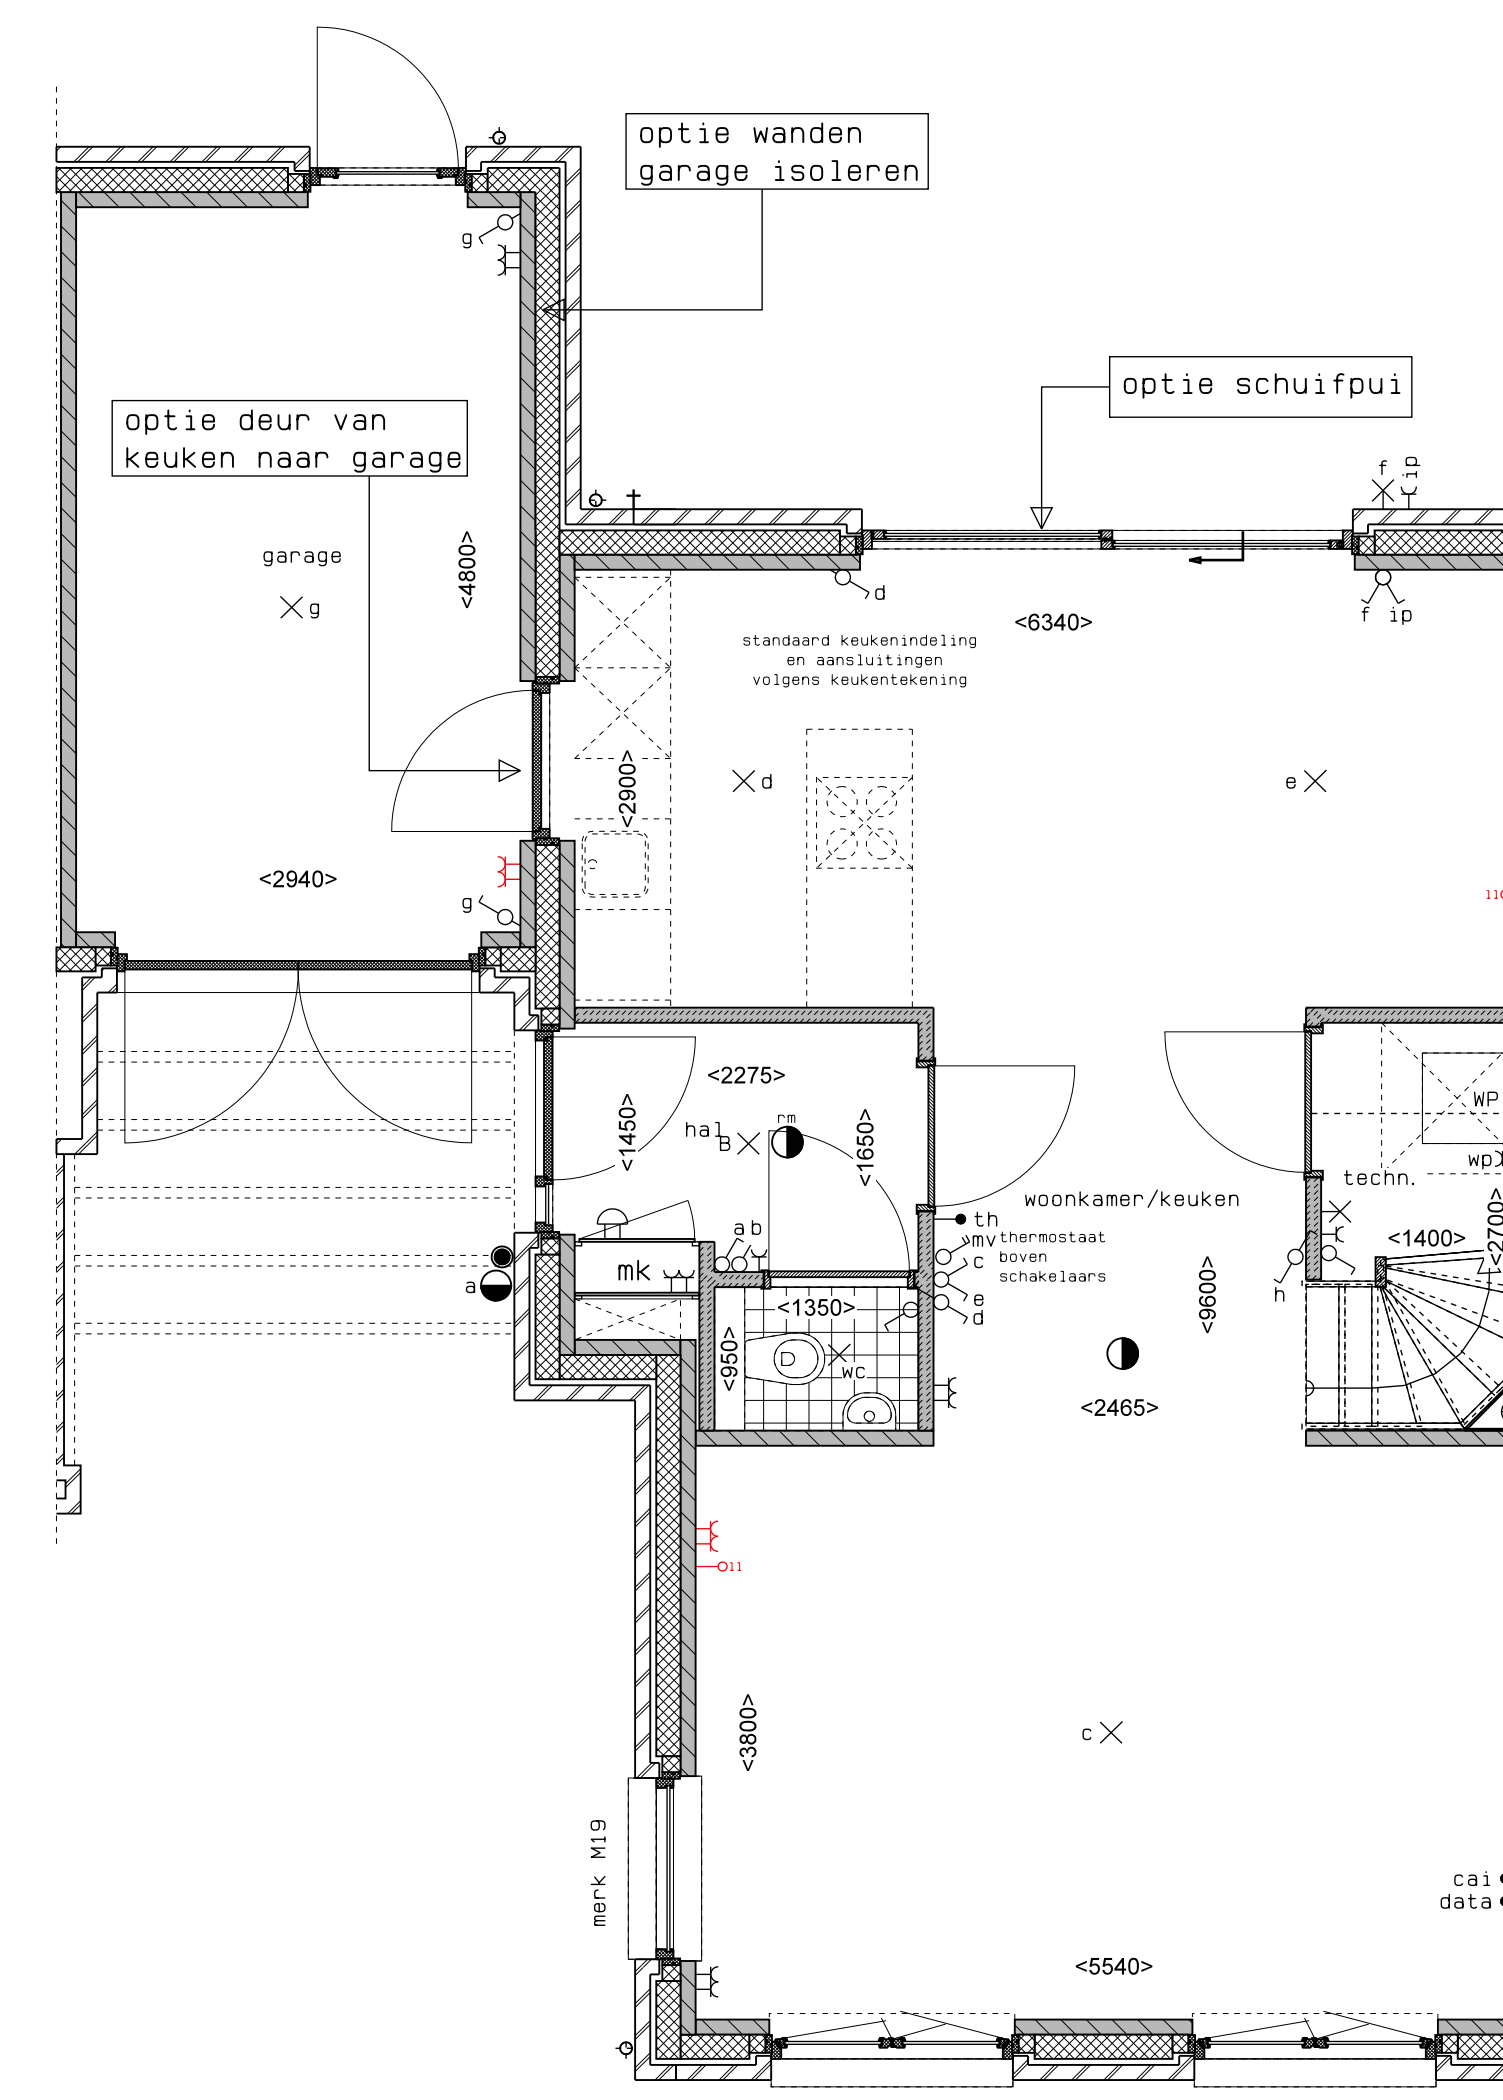

begane grond



achteraanzicht

Type 6.2EA, Overige opties begane grond, kavel 30



hp architecten **AUGUSTUS** hurks



	AUGUSTUS EINDHOVEN	DATE	01-04-2019
	BLOK 6	NOOD	17061
	KAVEL 30	WEG	
	OPTIETEKENING	WEG	
		SCALE	1:50
		PROJECT	VKO-63