




begane grond

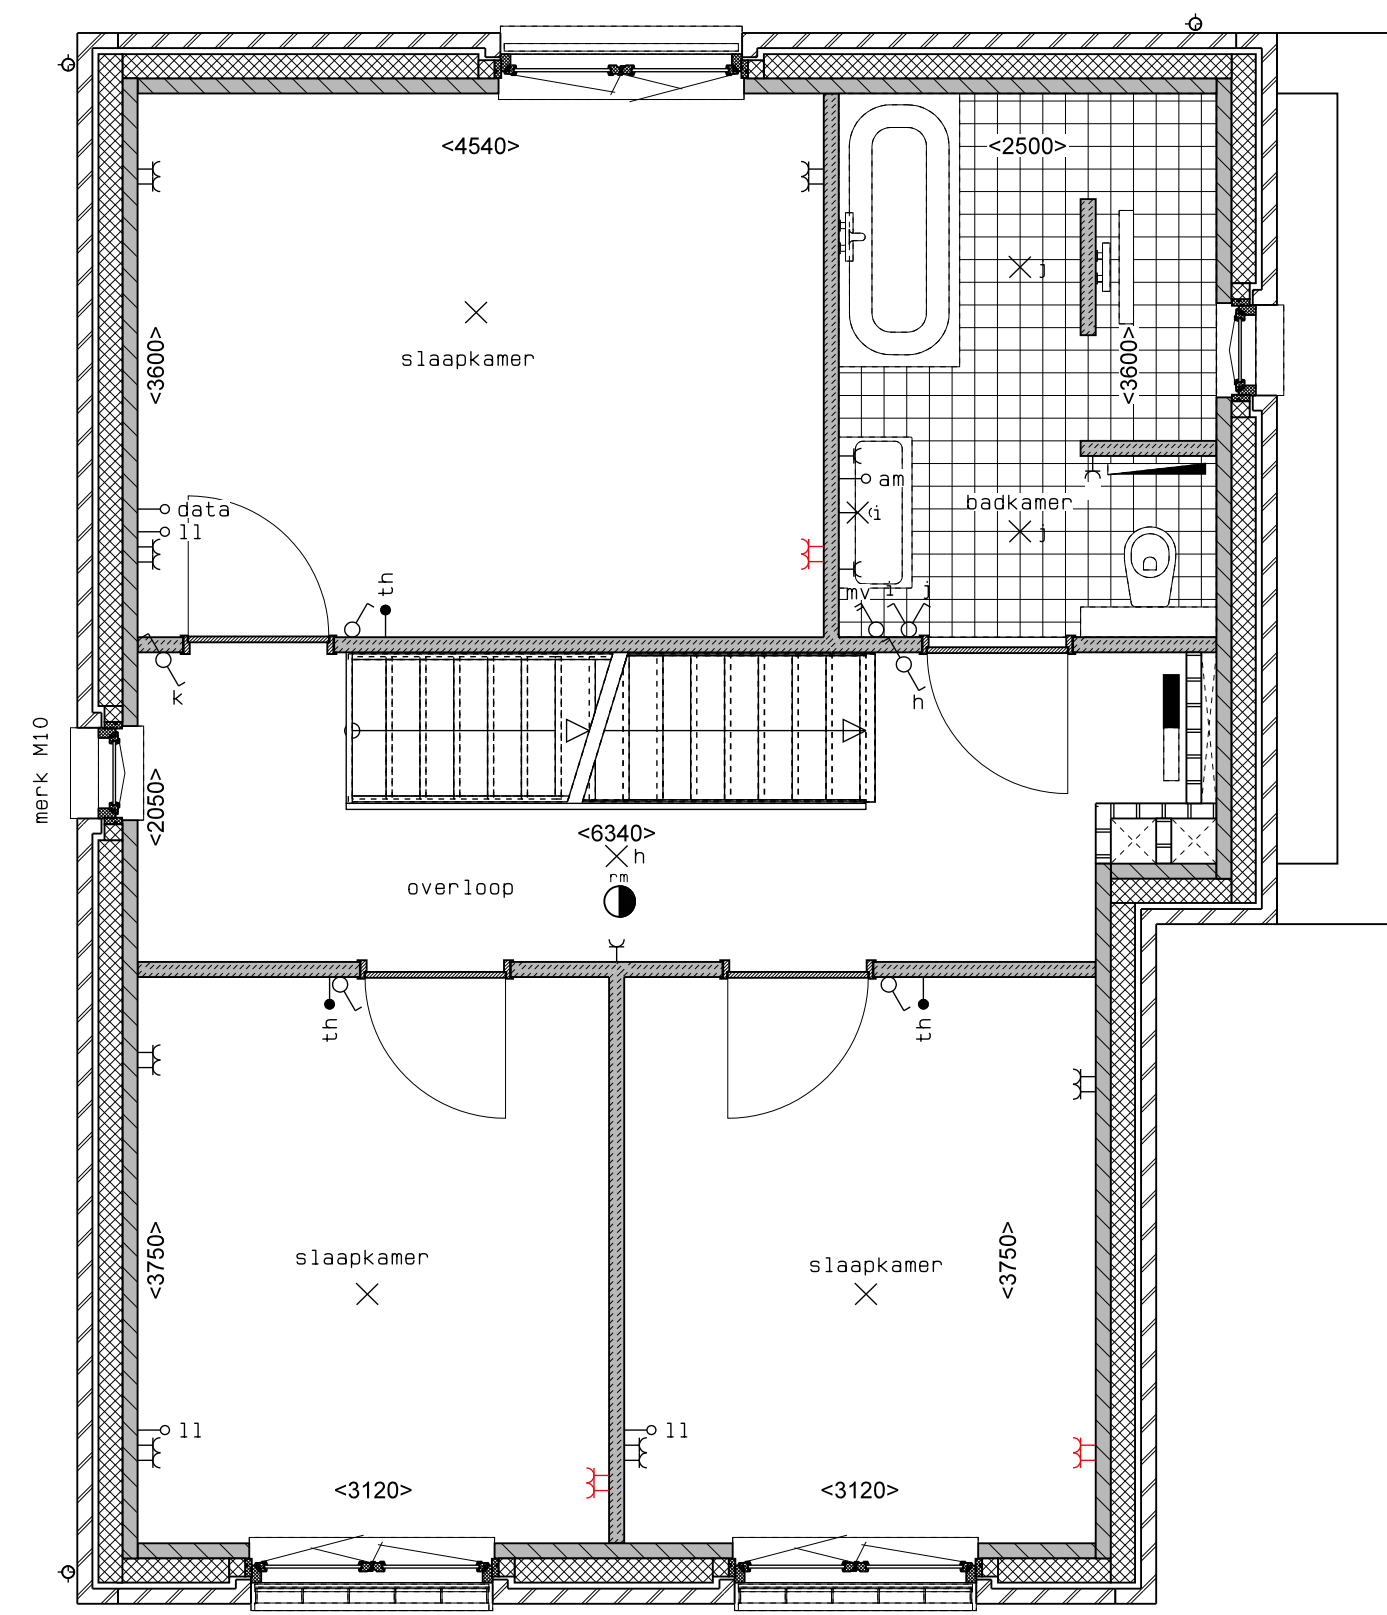

1e verdieping

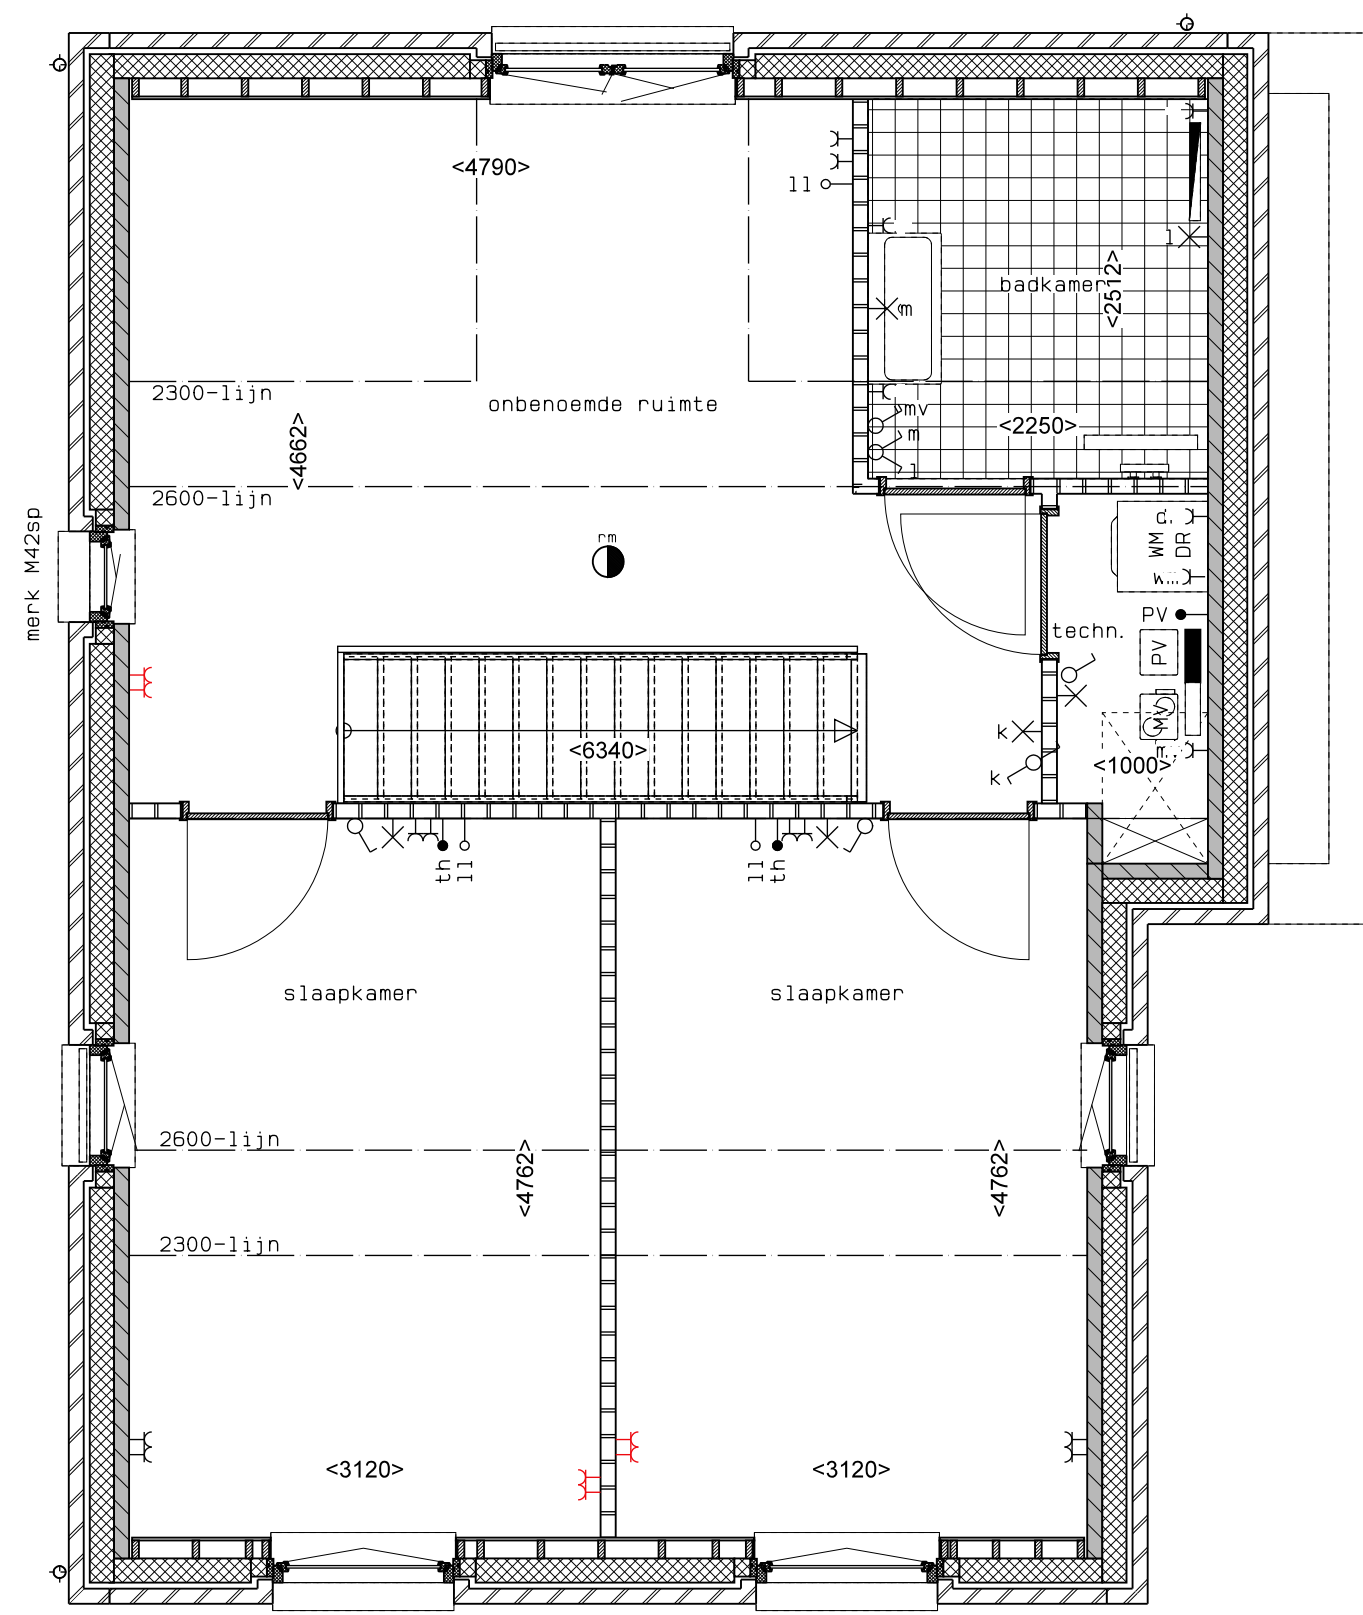

2e verdieping

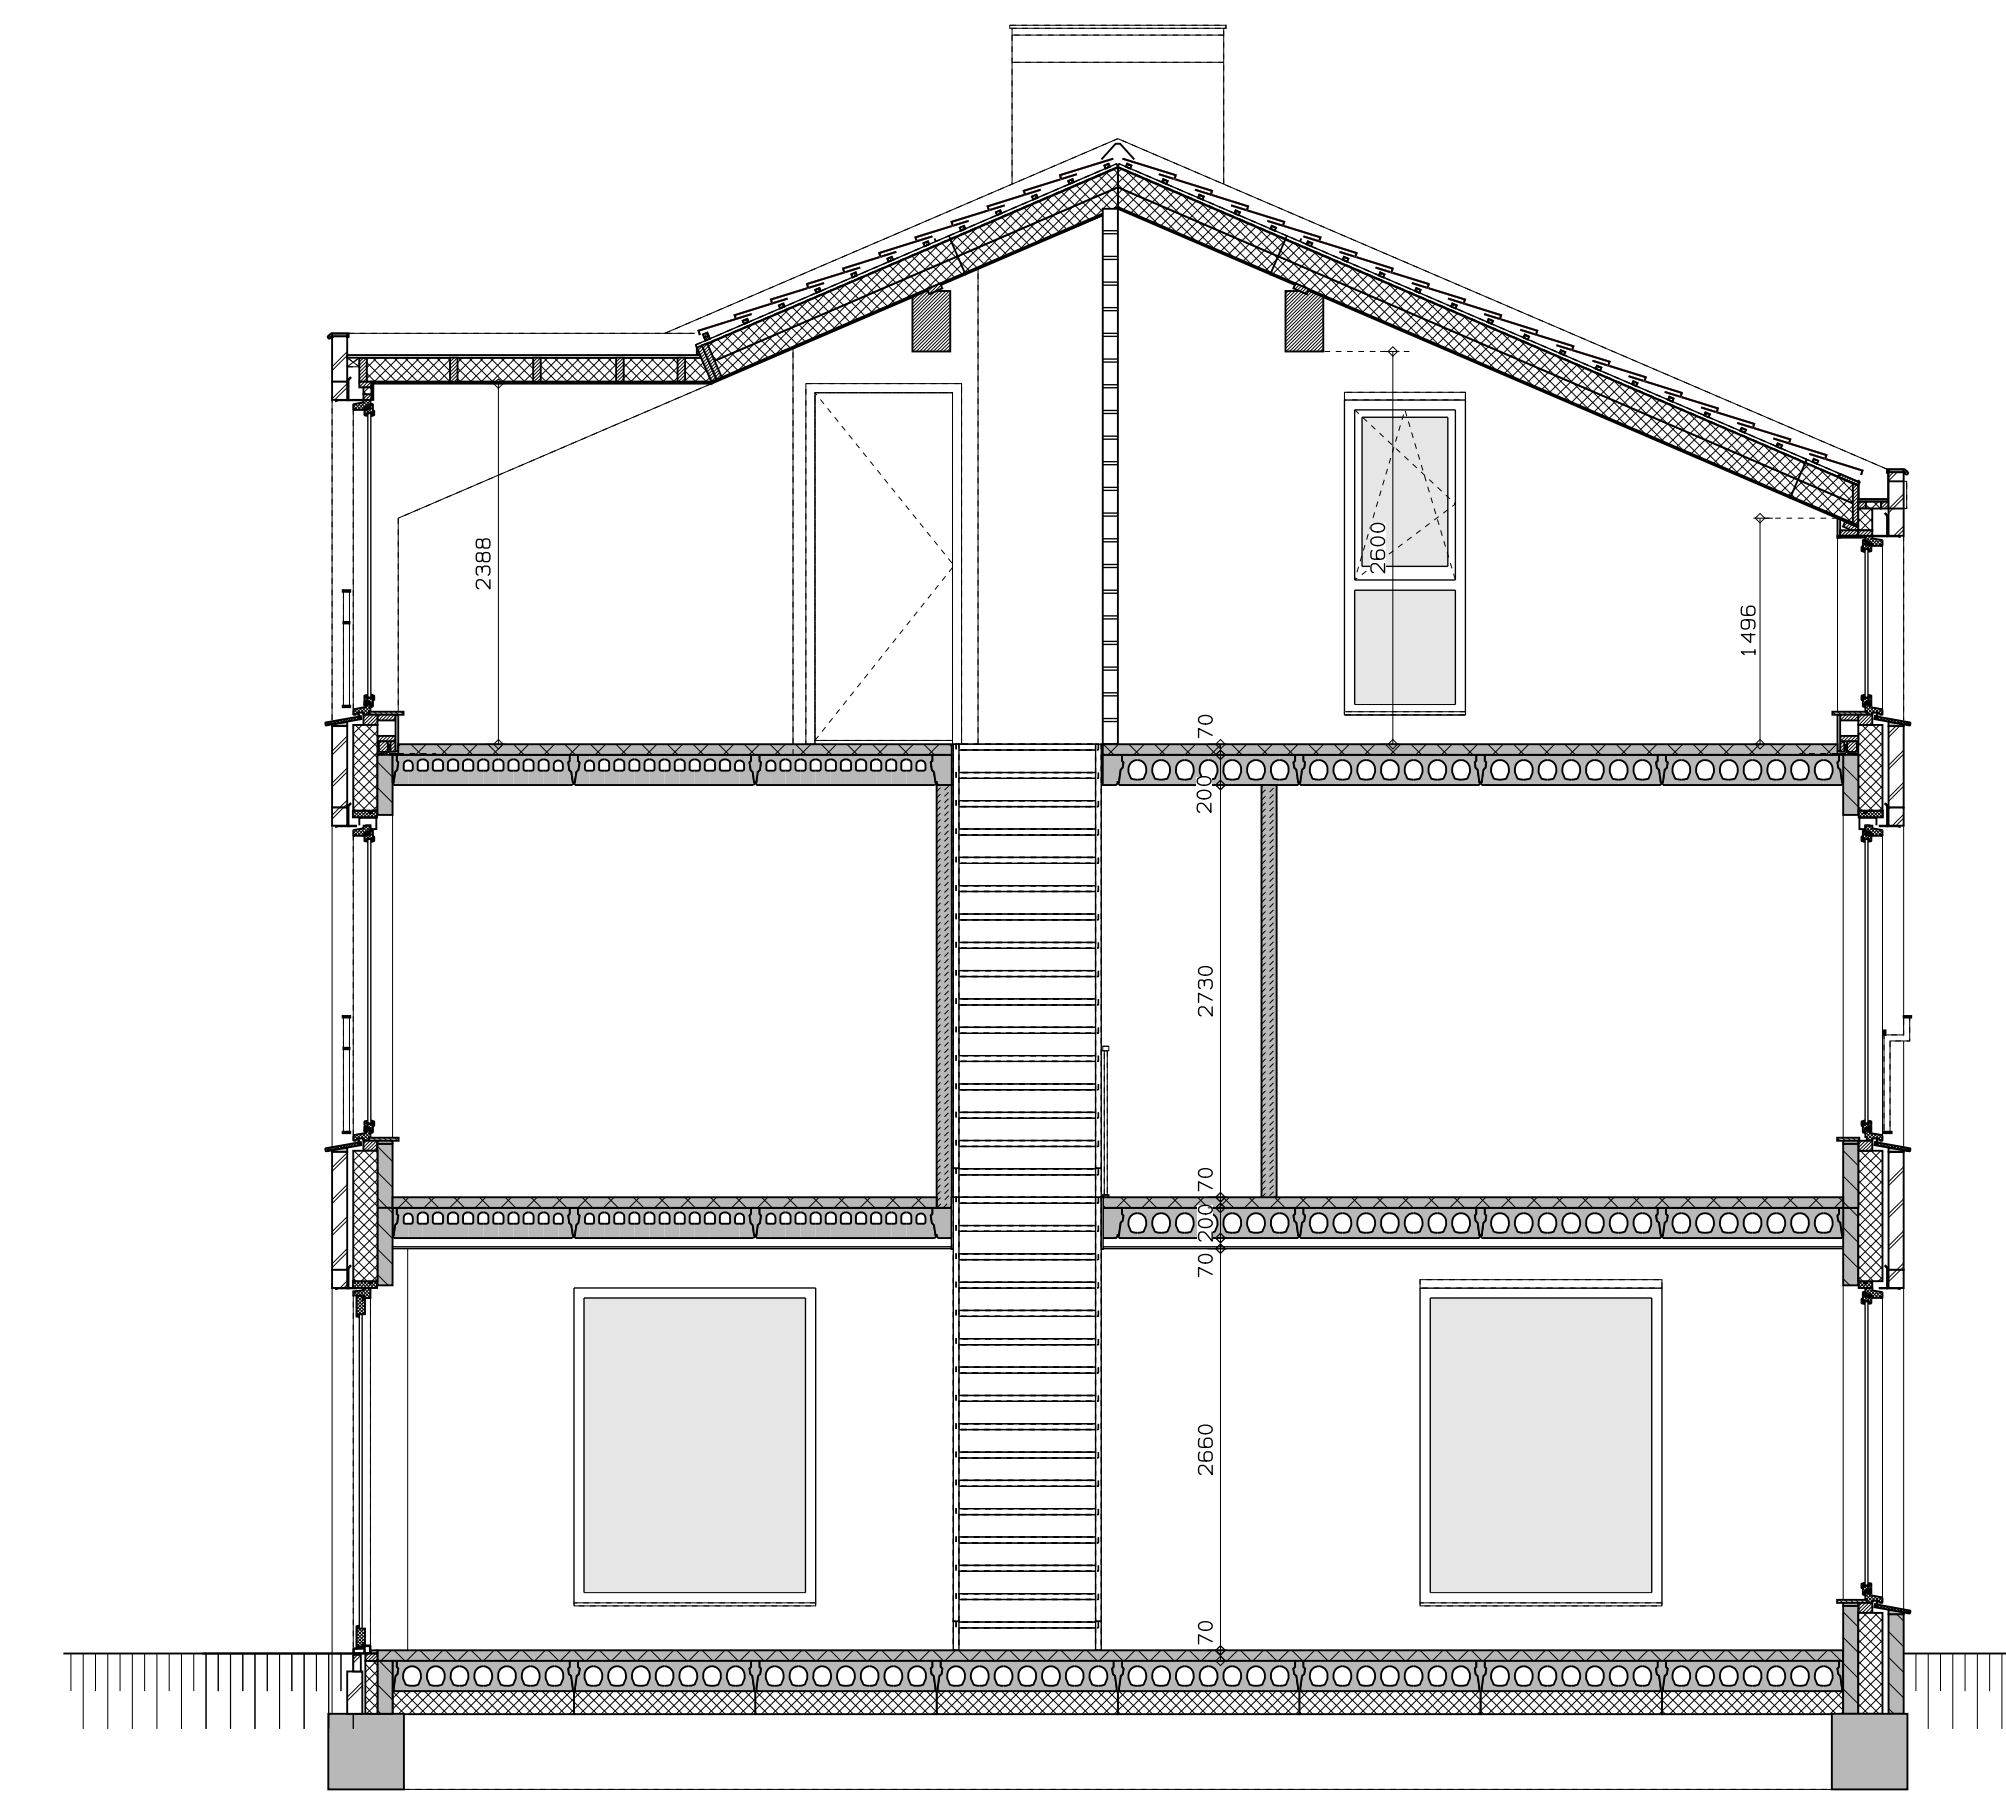


doorsnede

LEGENDA	
	gavelmetselwerk, lagenmaat 60mm
	prefab beton scheidingwand
	gasbeton
	holle scheidingwand
	isolatie
	meterkast
	opstelplaats combiwarmtepomp
	opstelplaats unit mechanische ventilatie
	opstelplaats PV-omvormer
	opstelplaats wasmachine
	DR opstelplaats wasdroger
	rookleider
	enkele wcd
	schakelaar
	wisselschakelaar
	dubbele schakelaar
	plafondlichtpunt
	wandlichtpunt
	wcd wasmachine
	wcd droger
	wcd elektrische radiator
	wcd mech. ventilatie
	in aansluitpunt thermostaat (bedraad)
	schakelaar mechan. ventilatie
	wcd warmtepomp
	loze leiding naar meterkast
	aansluiting metalen delen
	aansluitpunt PV-installatie
	deurbel
	buitenwandlichtpunt 2100+
	radiator, elektrisch
	verdelers vloerverwarming
	verdelers vloerverwarming
	voorzien van omkasting
	buitenkraan

rood aangegeven wandcontactdozen, loze leidingen, etcetera, zijn optioneel en kunnen (vroegtijdig) bij de koper/begeleider gekozen worden. Afmetingen van ruimtes kunnen in het werk afwijken van tekening de exacte plaatsen en afmetingen van aansluitpunten, schachten, dekuitmondingen, radiatoren, hwa e.d. zijn indicatief op de tekeningen aangegeven en worden door de installateur nader bepaald. Aan deze gaten en plaatsen kunnen derhalve geen rechten ontstond worden. Derden dienen tijdens de kijkmiddag of na oplevering altijd het werk zelf in te meten voordat afwerking besteld wordt. De woningen worden standaard zonder keuken geleverd. De gestippelde keuken geeft de standaard positie van de keuken weer met de daarbij behorende standaard positie van de aansluitingen van de installatievoorzieningen.


LEGENDA METSELWERK	
	metselwerk kleur: wit
	gevelmetselwerk kleur: roodbruin
	gevelmetselwerk kleur: licht
	VENTILATIEROOSTERS
	v ventilatorpost boven kozijn
	sk skentel boven kozijn

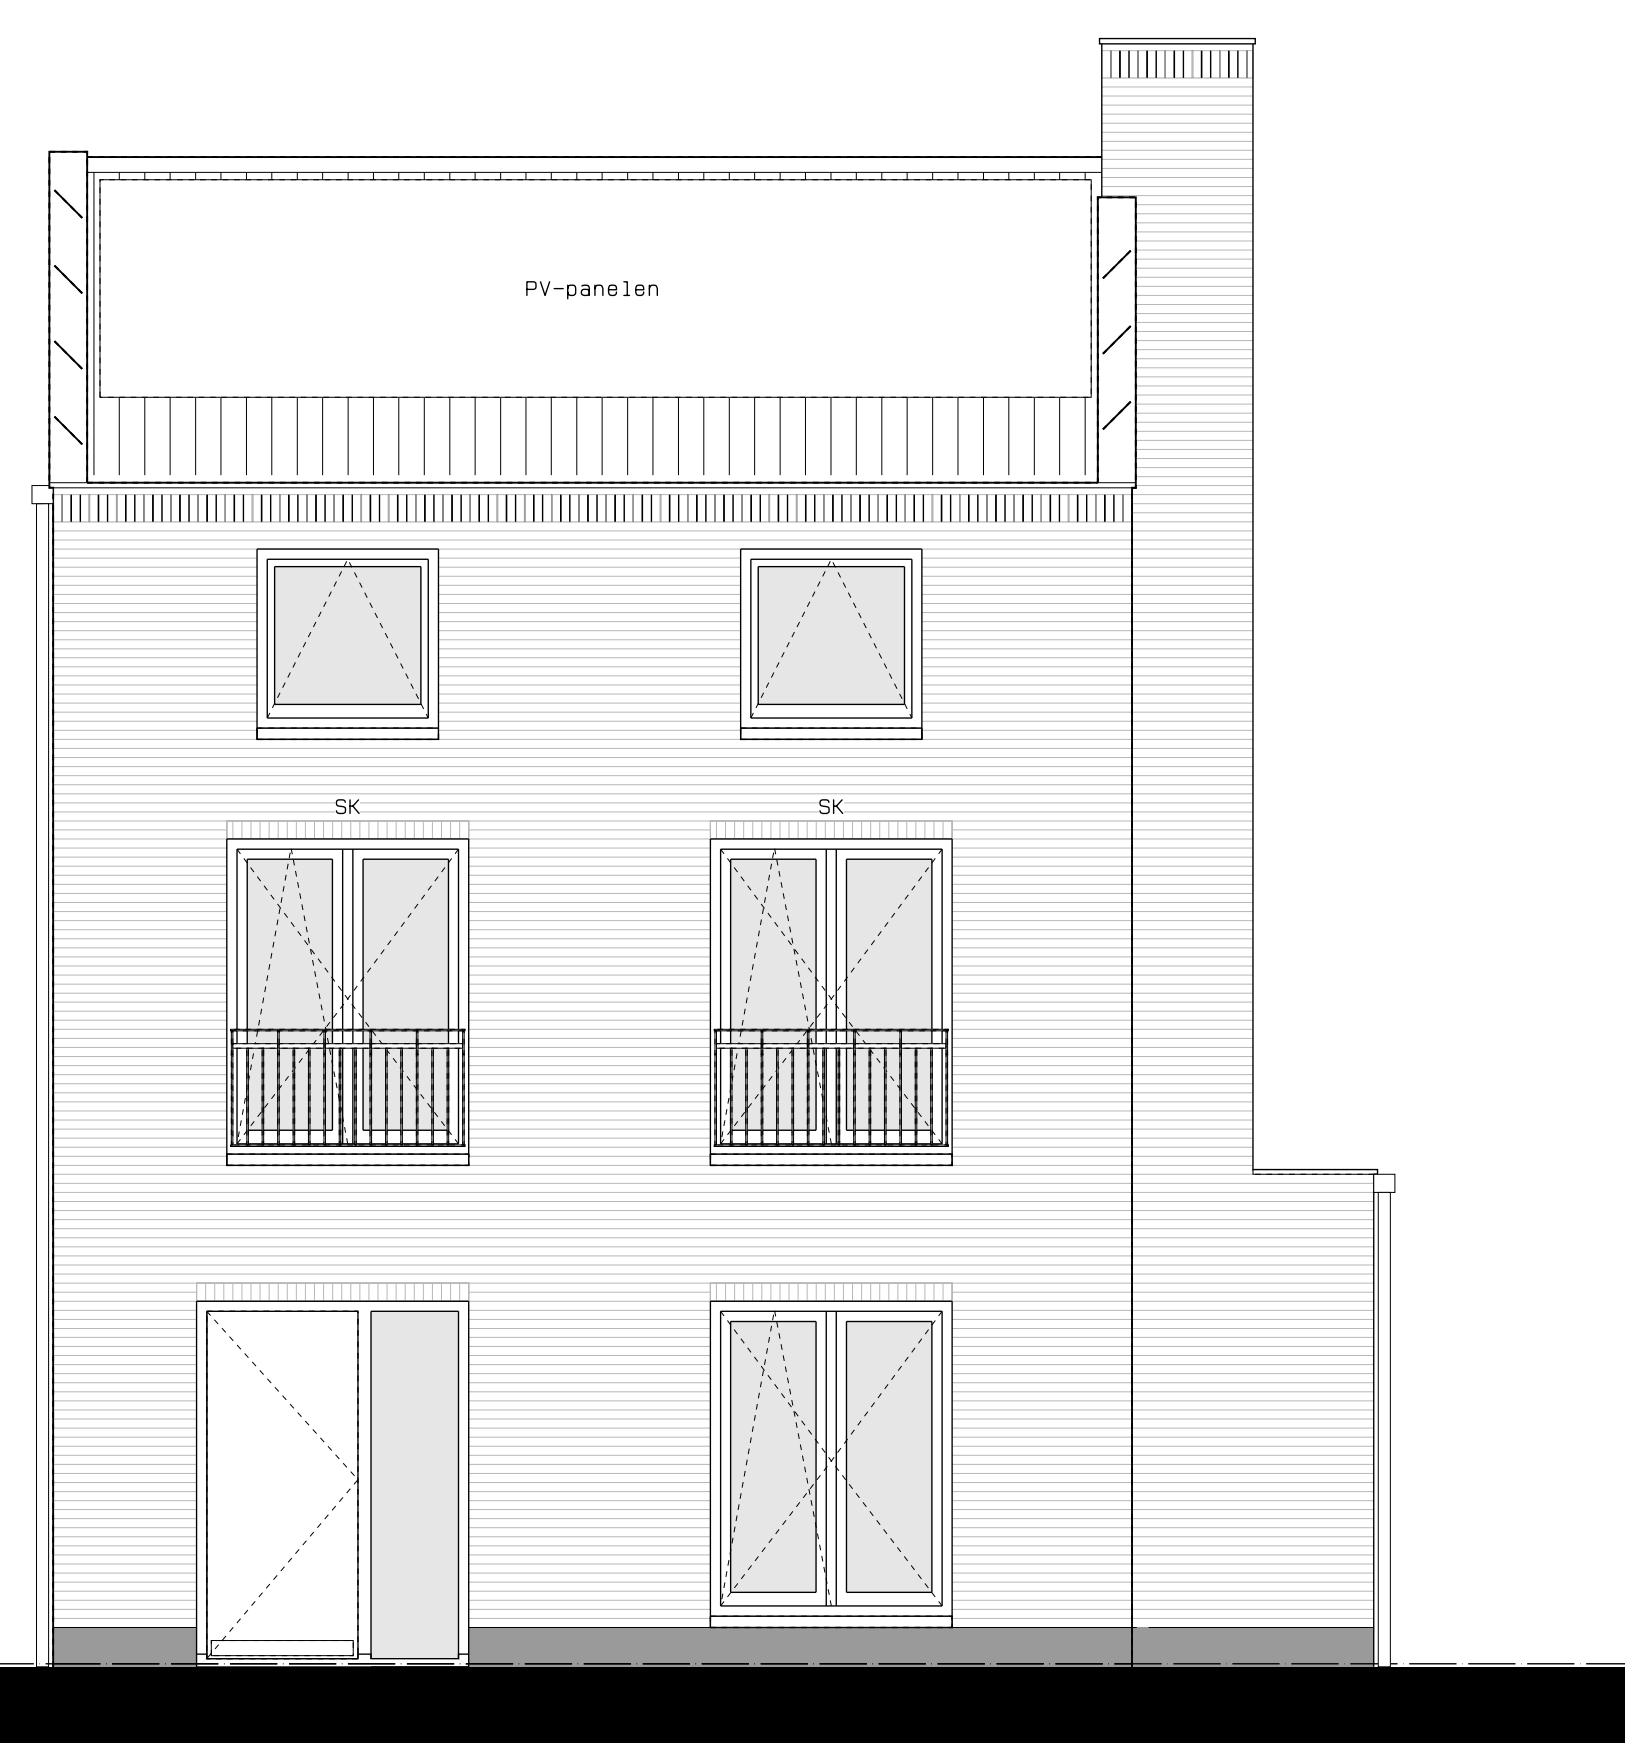

voorgevel



achtergevel

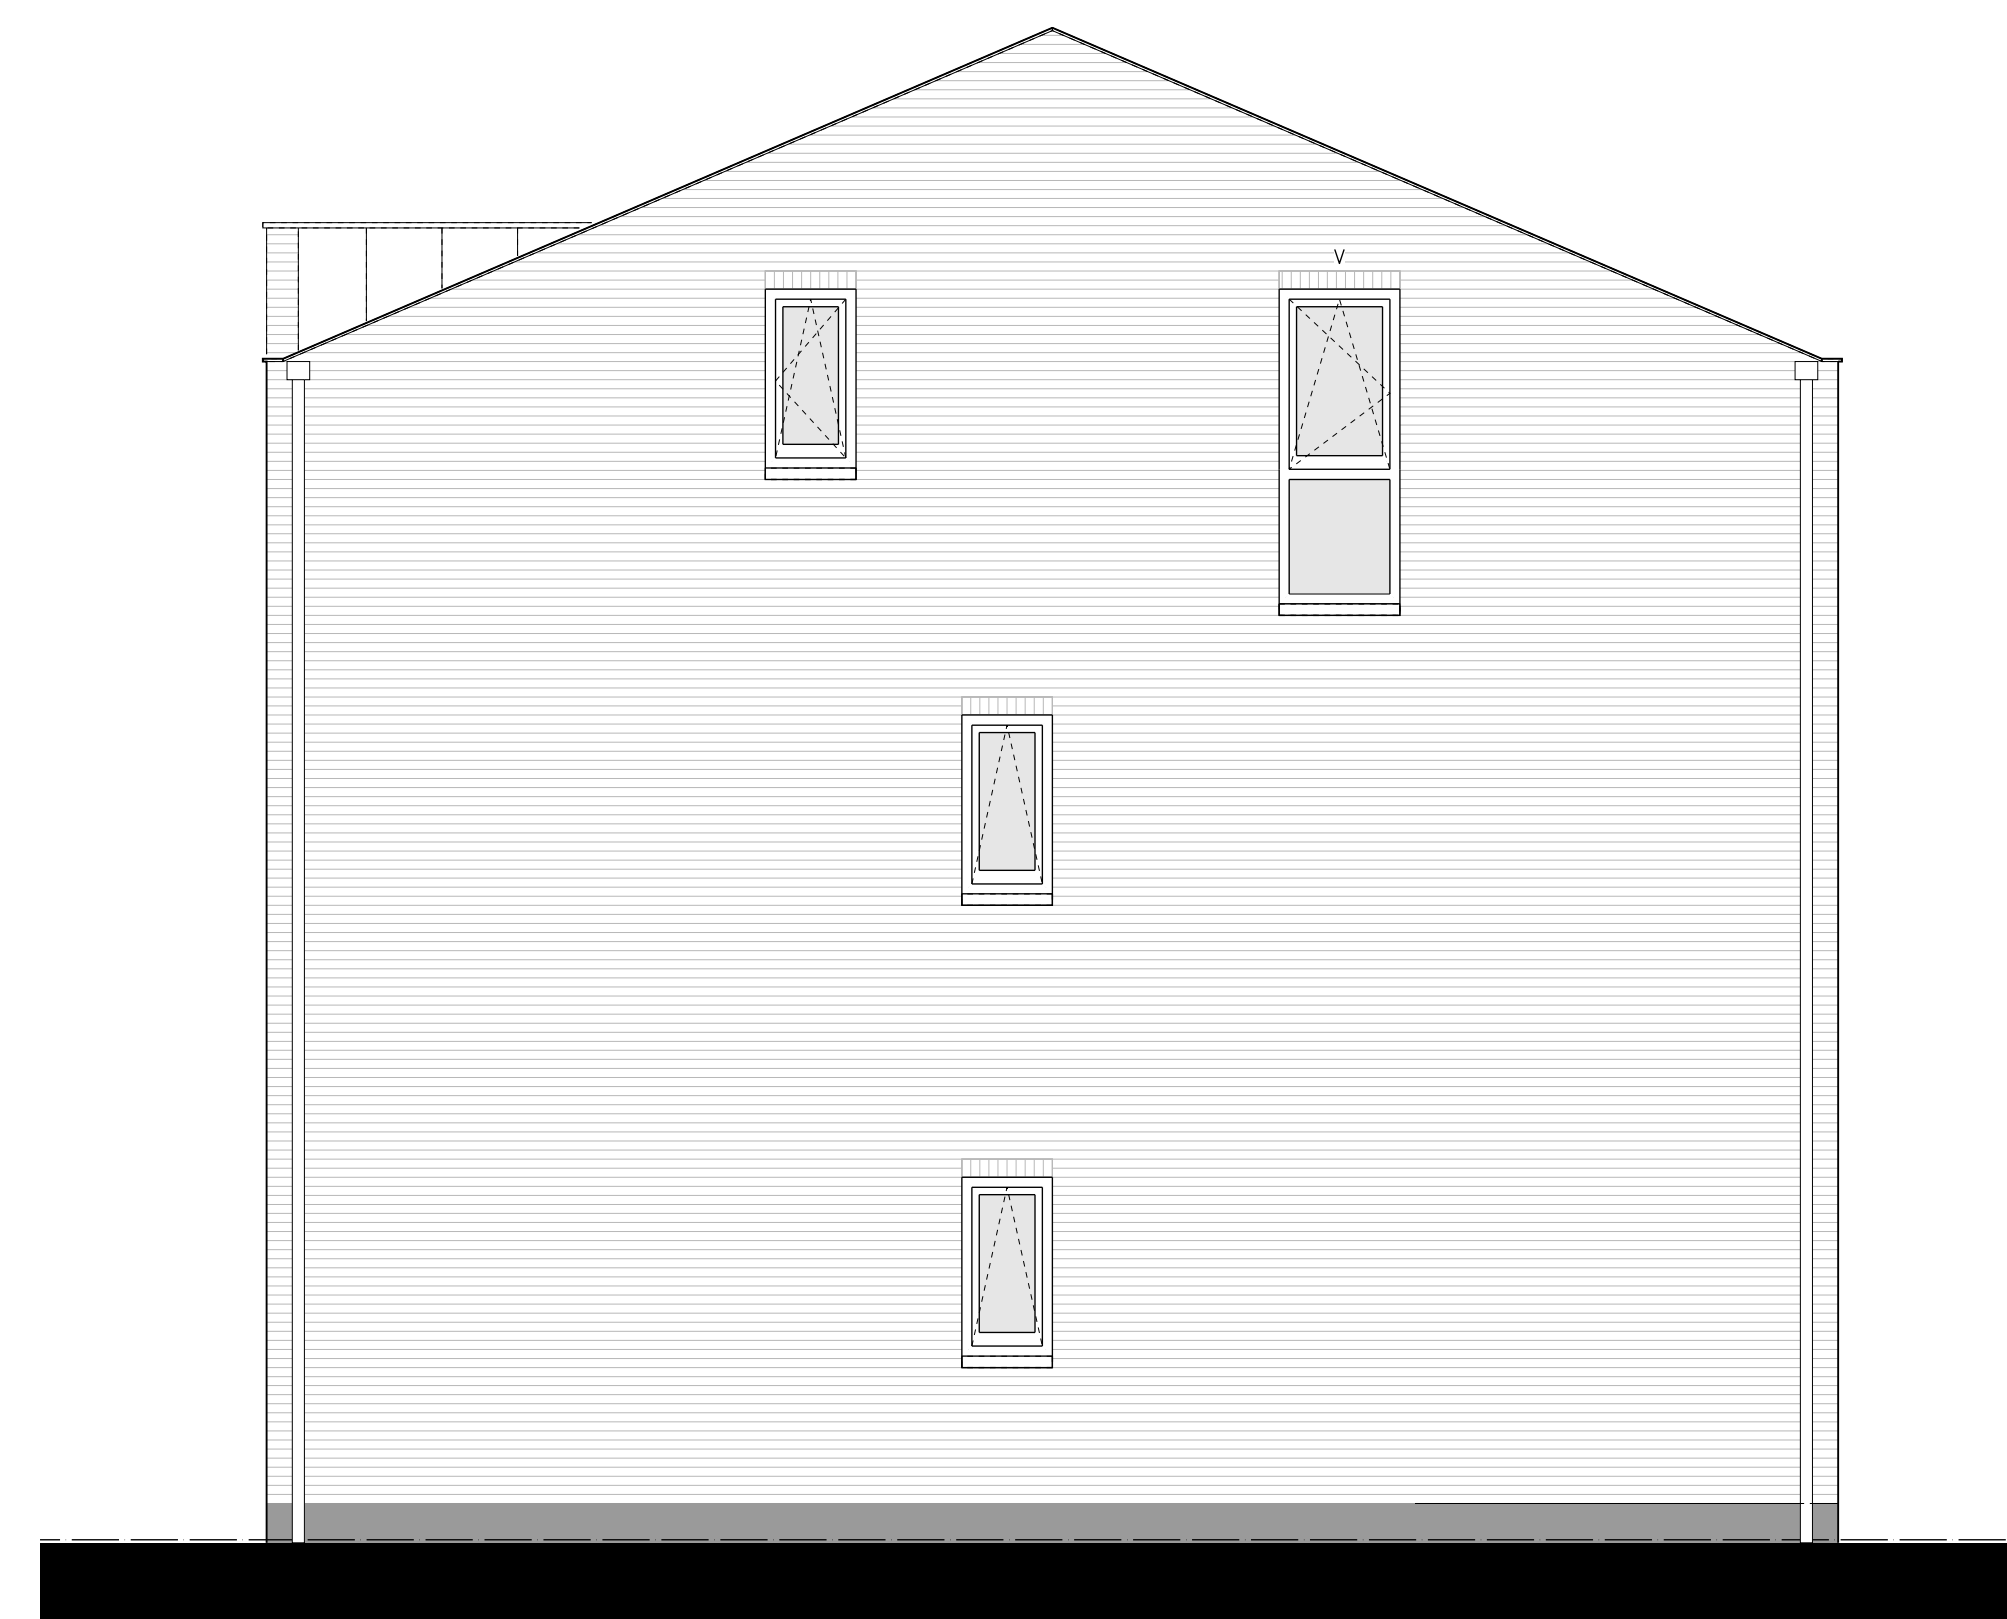

linkerzijgevel



rechterzijgevel

