




begane grond

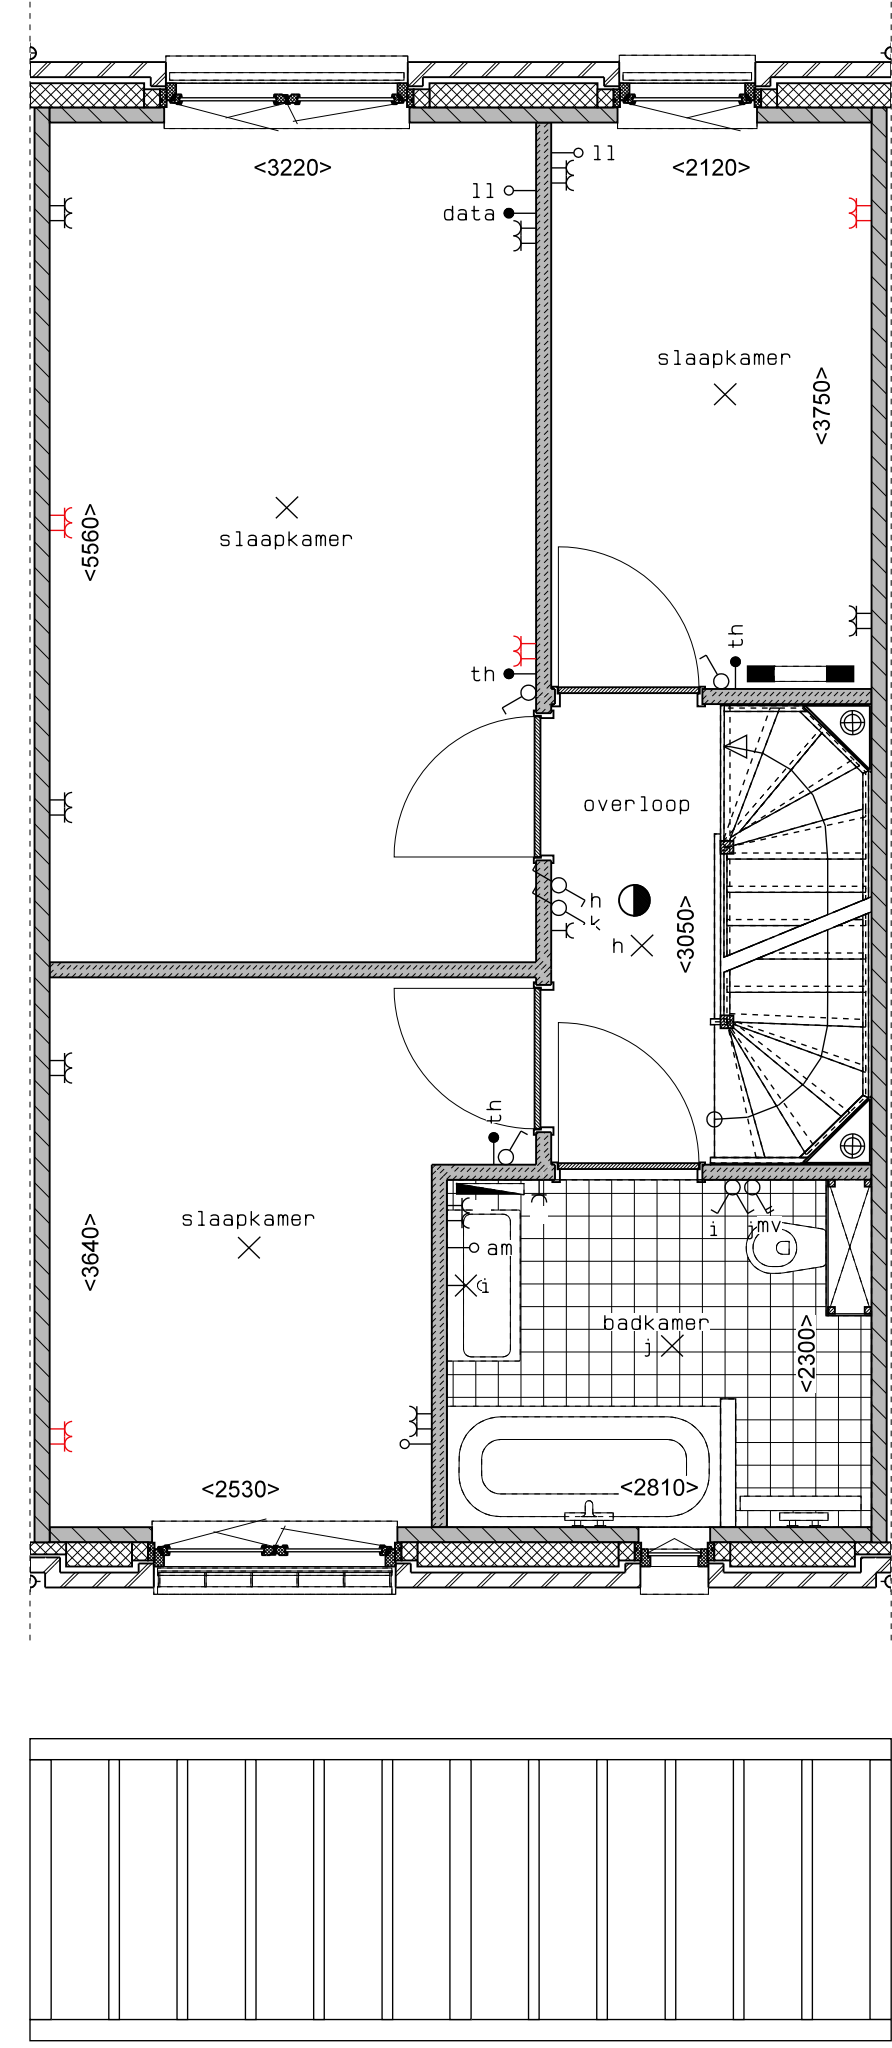

1e verdieping

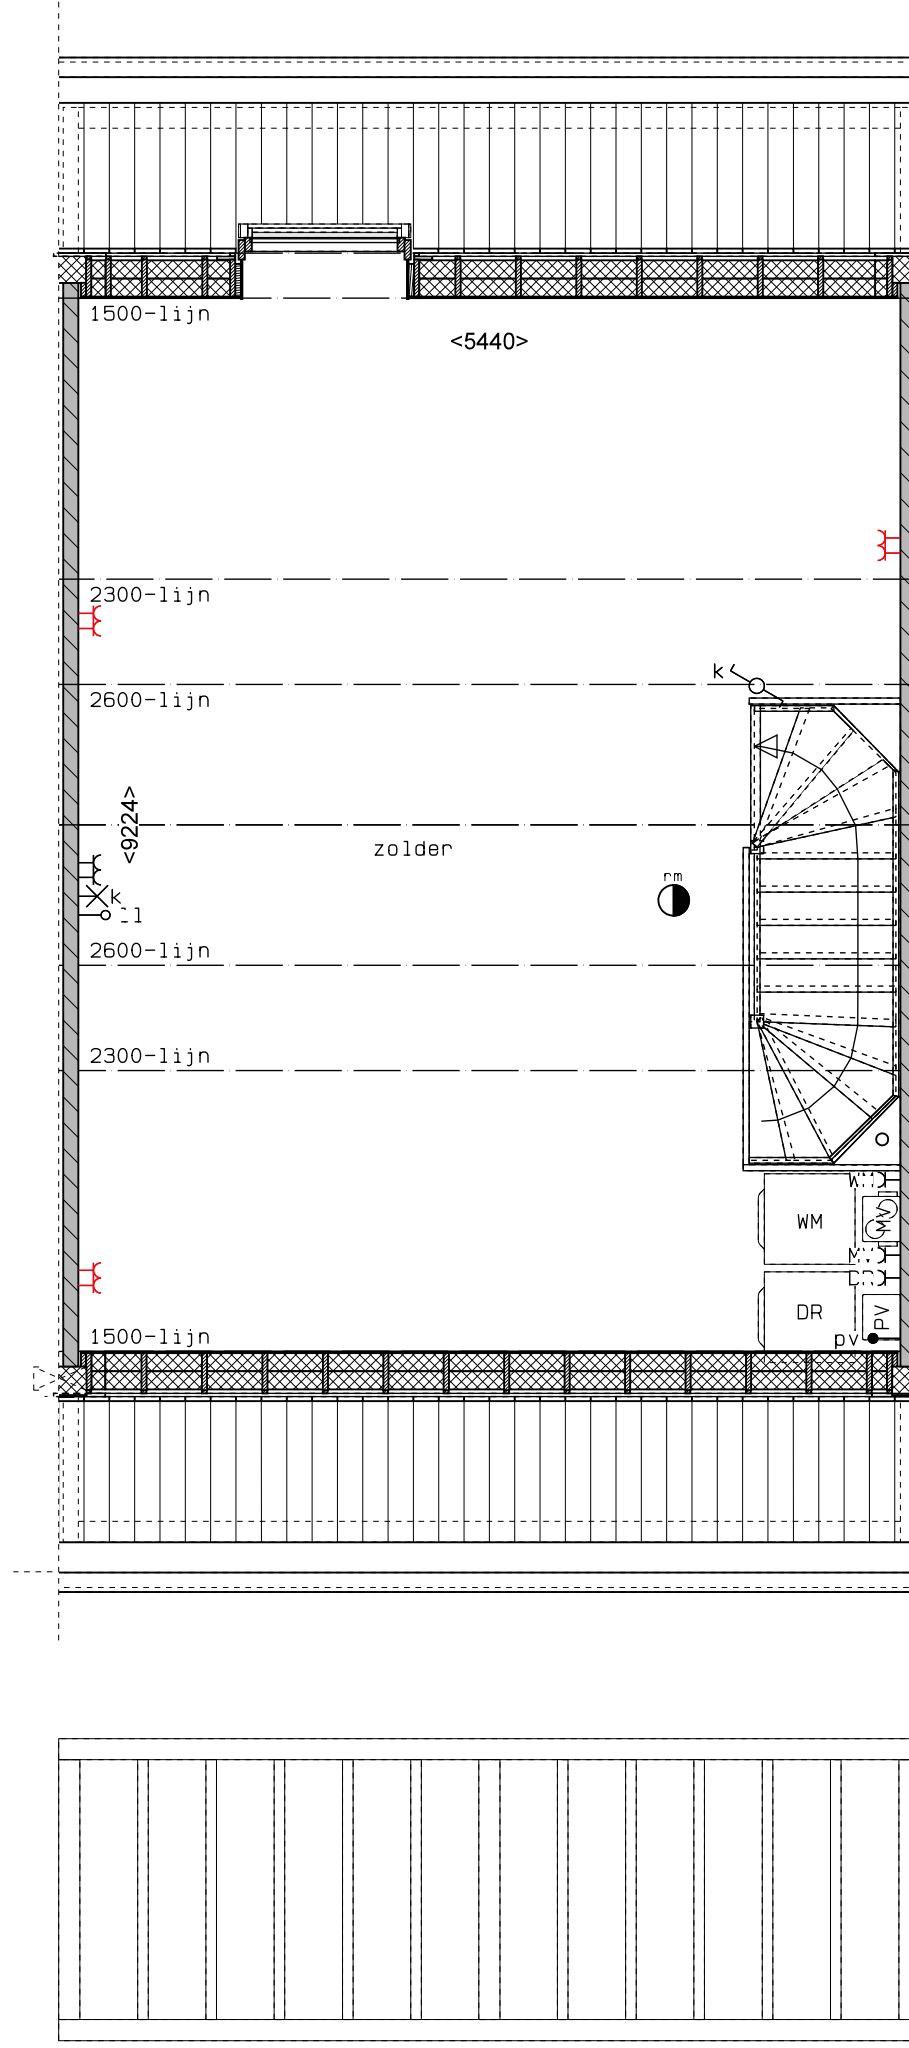

2e verdieping

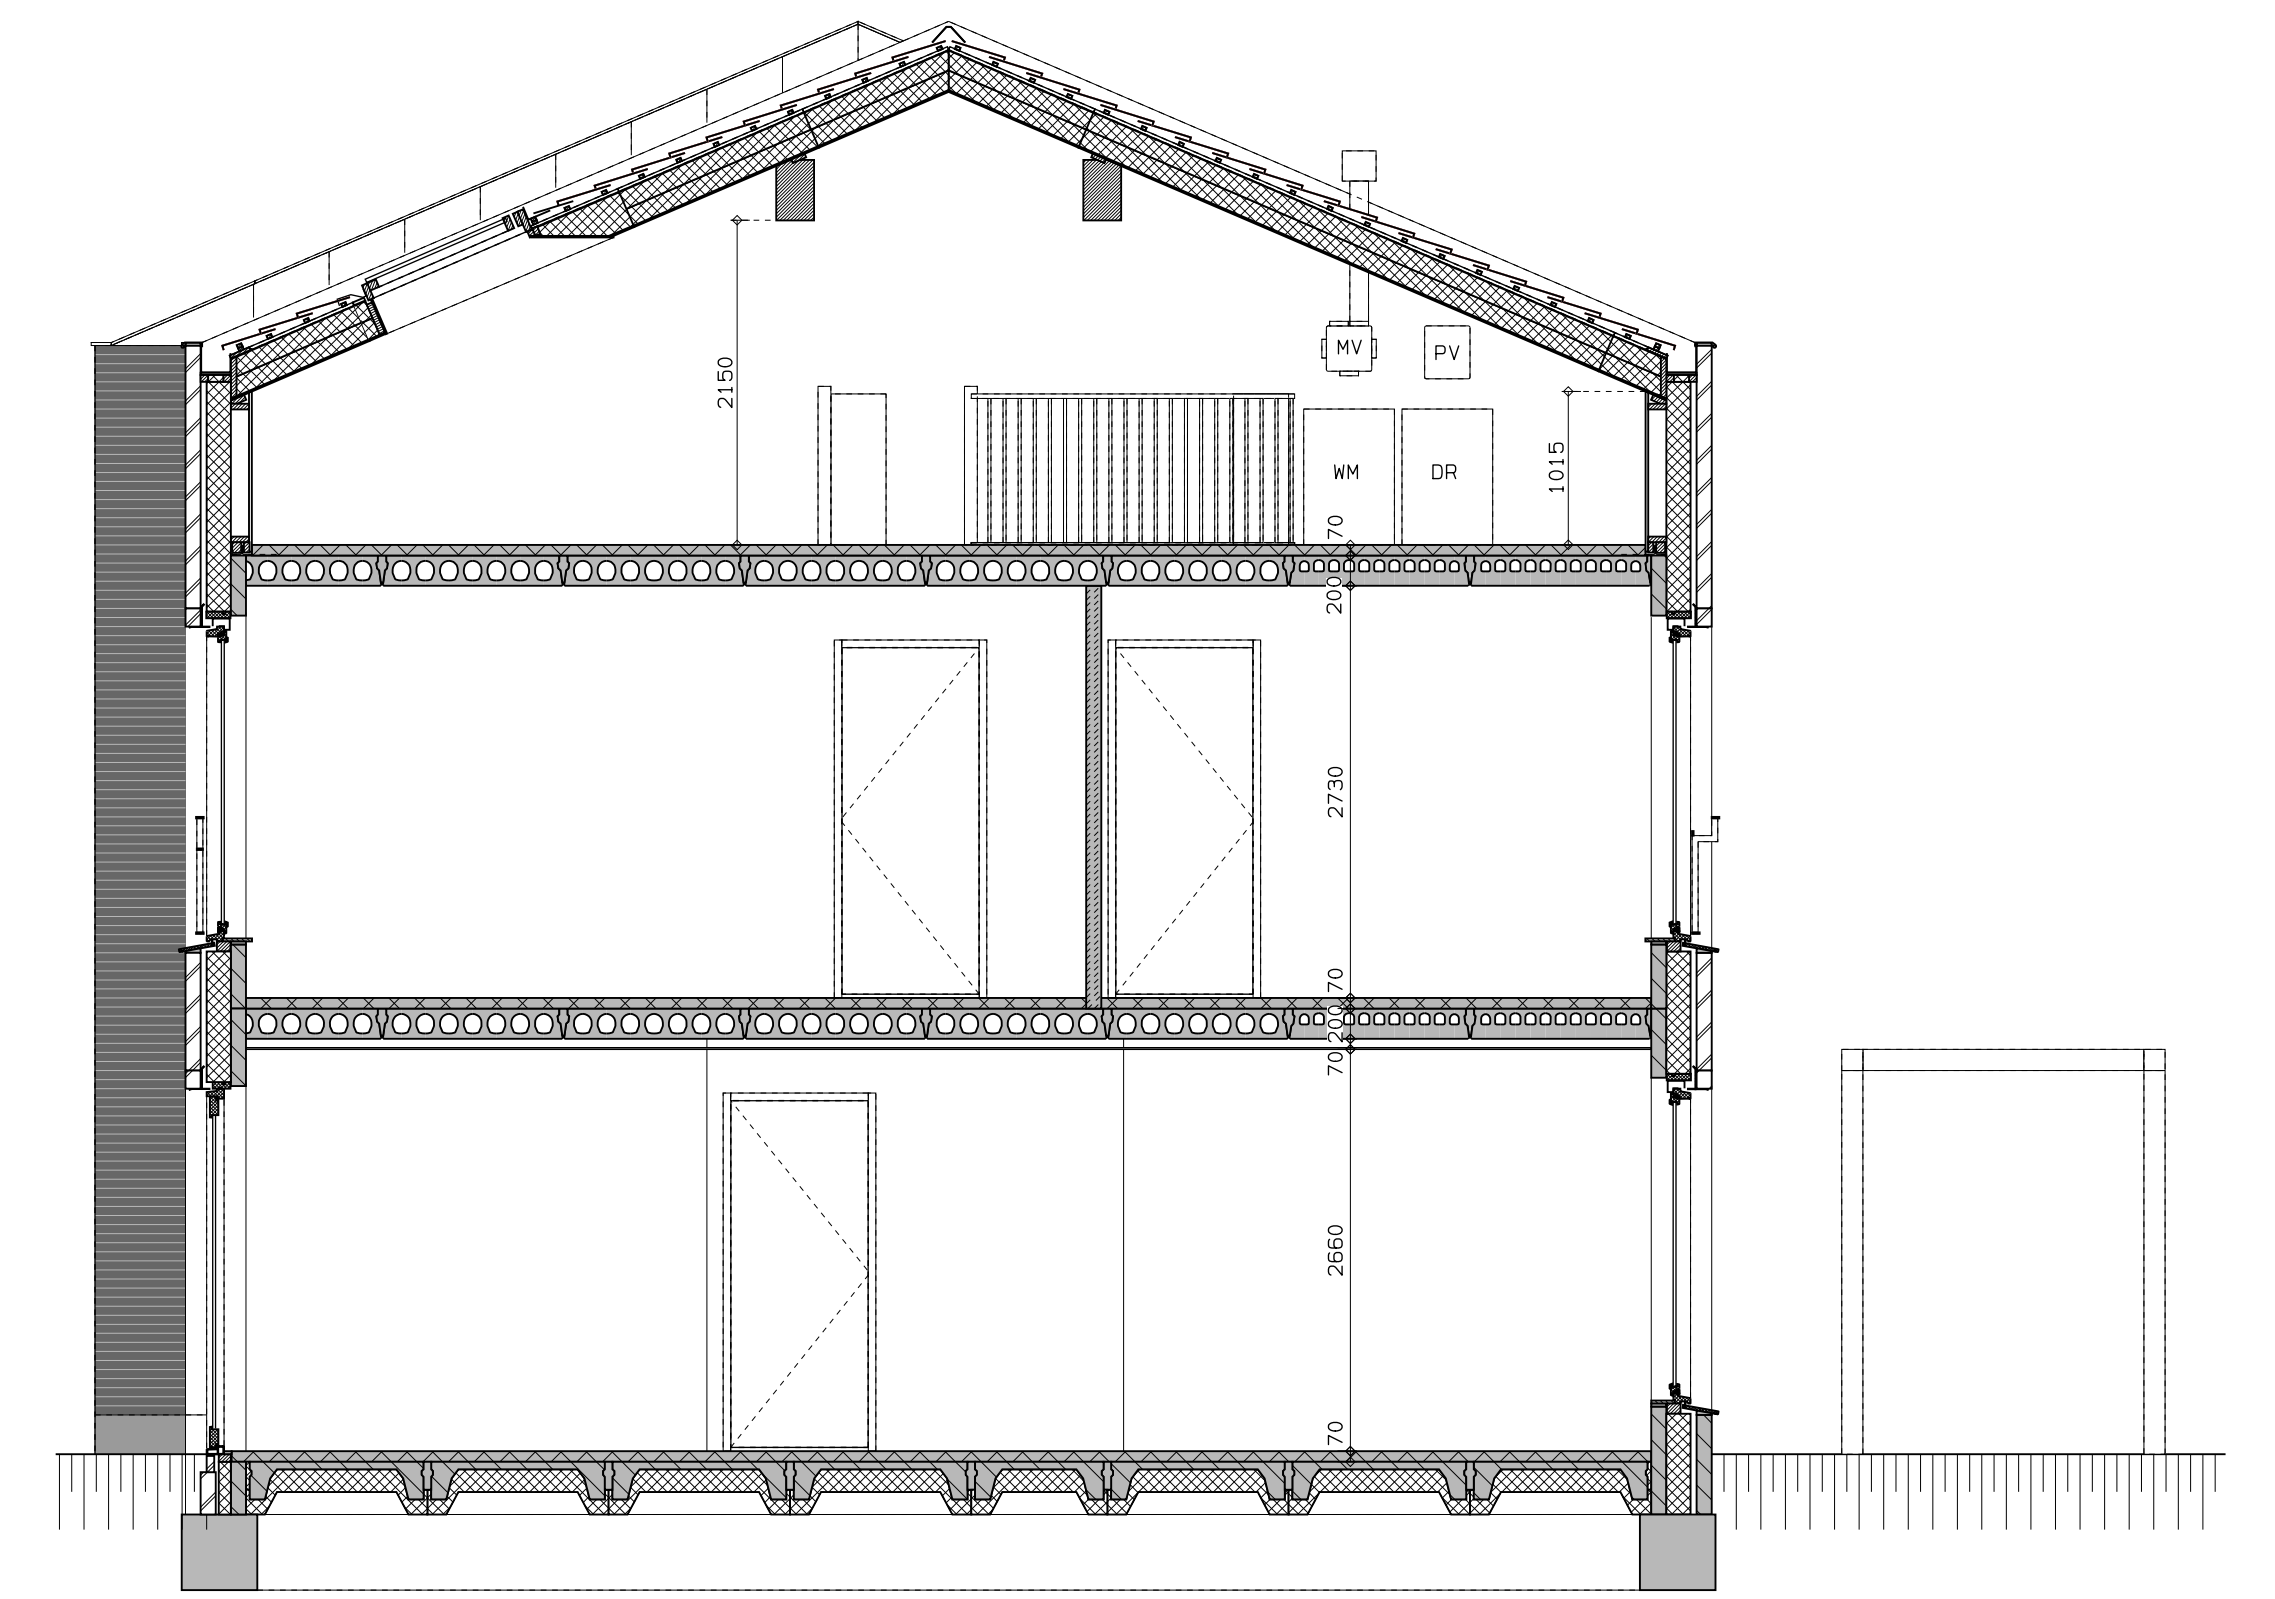

doorsnede


LEGENDA				
DR	opstelplaats wasdroger	-<ip	ip wcd	verdelers vloerverwarming
☉	rookmelder	• th	aansluitpunt thermostaat (bedraad)	verdelers vloerverwarming
-<	enkele wcd	schakelaar	schakelaar mechan. ventilatie	voorzien van omkasting
▬	prefab beton scheidingwand	schakelaar	schakelaar mechan. ventilatie	+ buitenkraan
▬	gasbeton	○	wisselschakelaar	
▬	holle scheidingwand	○	dubbele schakelaar	
▬	isolatie	×	plafondlichtpunt	
MK	meterkast	-<w	wandlichtpunt	
MP	opstelplaats combiwarmtepomp	-<w	wcd wasmachine	
MV	opstelplaats unit mechanische ventilatie	-<w	wcd droger	
PV	opstelplaats PV-omvormer	-<cras	wcd elektrische radiator	
WM	opstelplaats wasmachine	-<ev	wcd mech. ventilatie	
		-<ip	ip wcd	
		• th	aansluitpunt thermostaat (bedraad)	
		schakelaar	schakelaar mechan. ventilatie	
		schakelaar	wcd warmtepomp	
		○	loze leiding naar meterkast	
		○	aarding metalen delen	
		×	aansluitpunt PV-installatie	
		-<w	wandlichtpunt	
		-<w	wcd wasmachine	
		-<w	wcd droger	
		-<cras	wcd elektrische radiator	
		-<ev	wcd mech. ventilatie	
		•	buitenwandlichtpunt 2100+	
		×	radiator, elektrisch	

rood aangegeven wandcontactdozen, loze leidingen, etcetera, zijn optioneel en kunnen (vroegtijdig) bij de koopersbegeleider gekozen worden. Afmetingen van ruimtes kunnen in het werk afwijken van tekening de exacte plaatsen en afmetingen van aansluitpunten, schakelen, dakuitmondingen, radiatoren, hwa e.d. zijn indicatief op de tekeningen aangegeven en worden door de installateur nader bepaald. Aan deze getallen en plaatsen kunnen derhalve geen rechten ontleend worden. Dorden dienen tijdens de kijkperiode of na oplevering altijd het werk zelf in te meten voordat afwerking besteld wordt. De woningen worden standaard zonder keuken geleverd. De gestippelde keuken geeft de standaard positie van de keuken weer met de daarbij behorende standaard posities van de aansluitingen van de installatievoorzieningen.

LEGENDA METSELWERK			
▬	metsewerk kleur: wit	▬	gekroond metsewerk kleur: nisdegrijze
▬	gekroond metsewerk kleur: licht	VENTILATIEROOSTERS	
		V	ventilatie-rooster boven kozijn
		SK	rooster boven kozijn



vooraanzicht

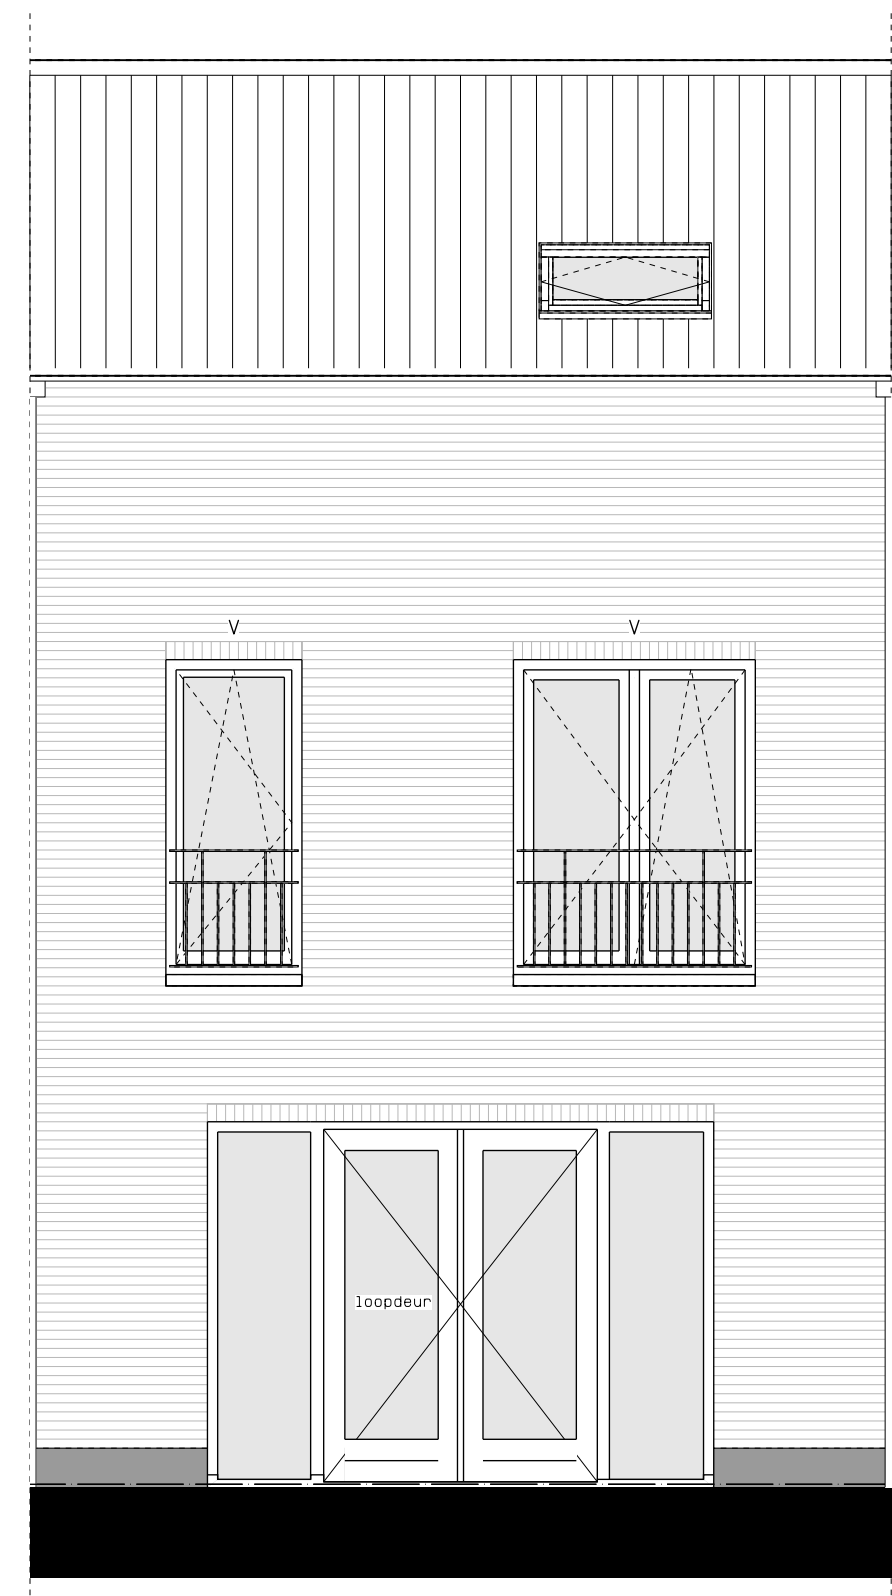

achteraanzicht



hp architecten **AUGUSTUS** hurks



	AUGUSTUS EINDHOVEN	WV	DMT, 01-04-2019
	<b>BLOK 4</b>	WVL	17061
	<b>KAVEL 19</b>	WGL	
	VERKOOPTEKENING	WKL	
		1:50/A0	<b>VK-42</b>