



begane grond

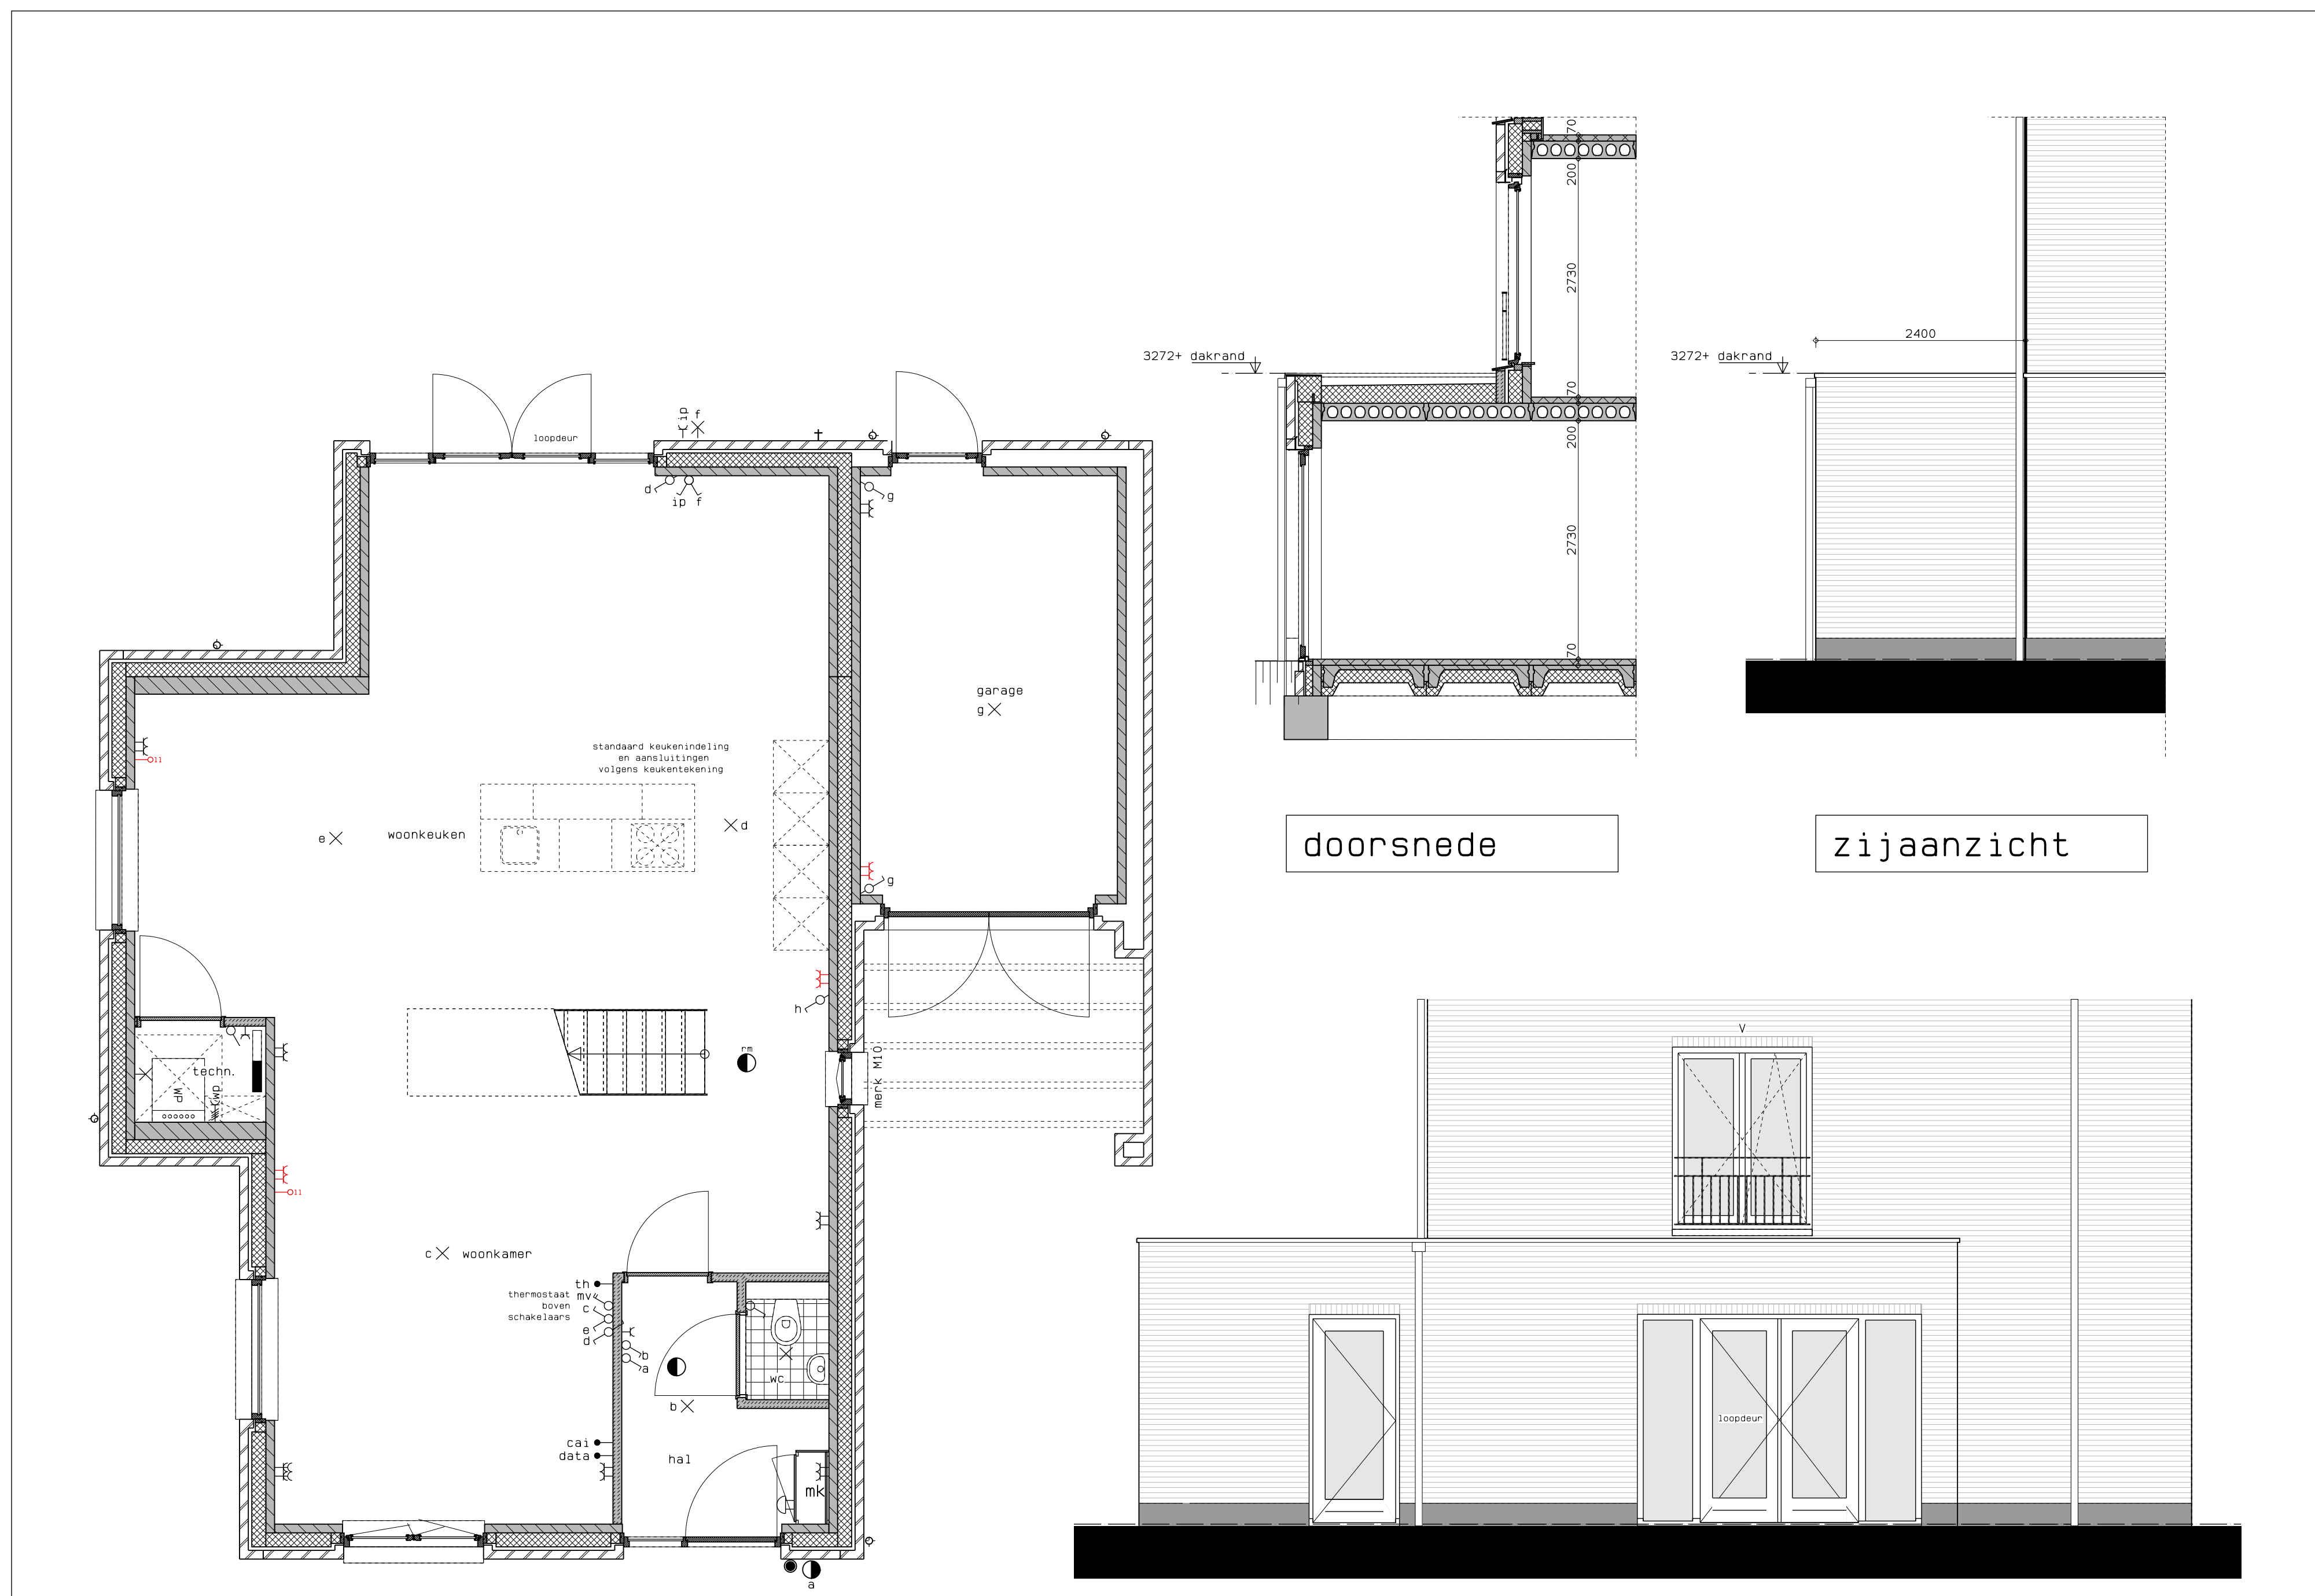

begane grond


achteraanzicht

Type 7Va, Uitbouw achter 2,4 m, kavel 63

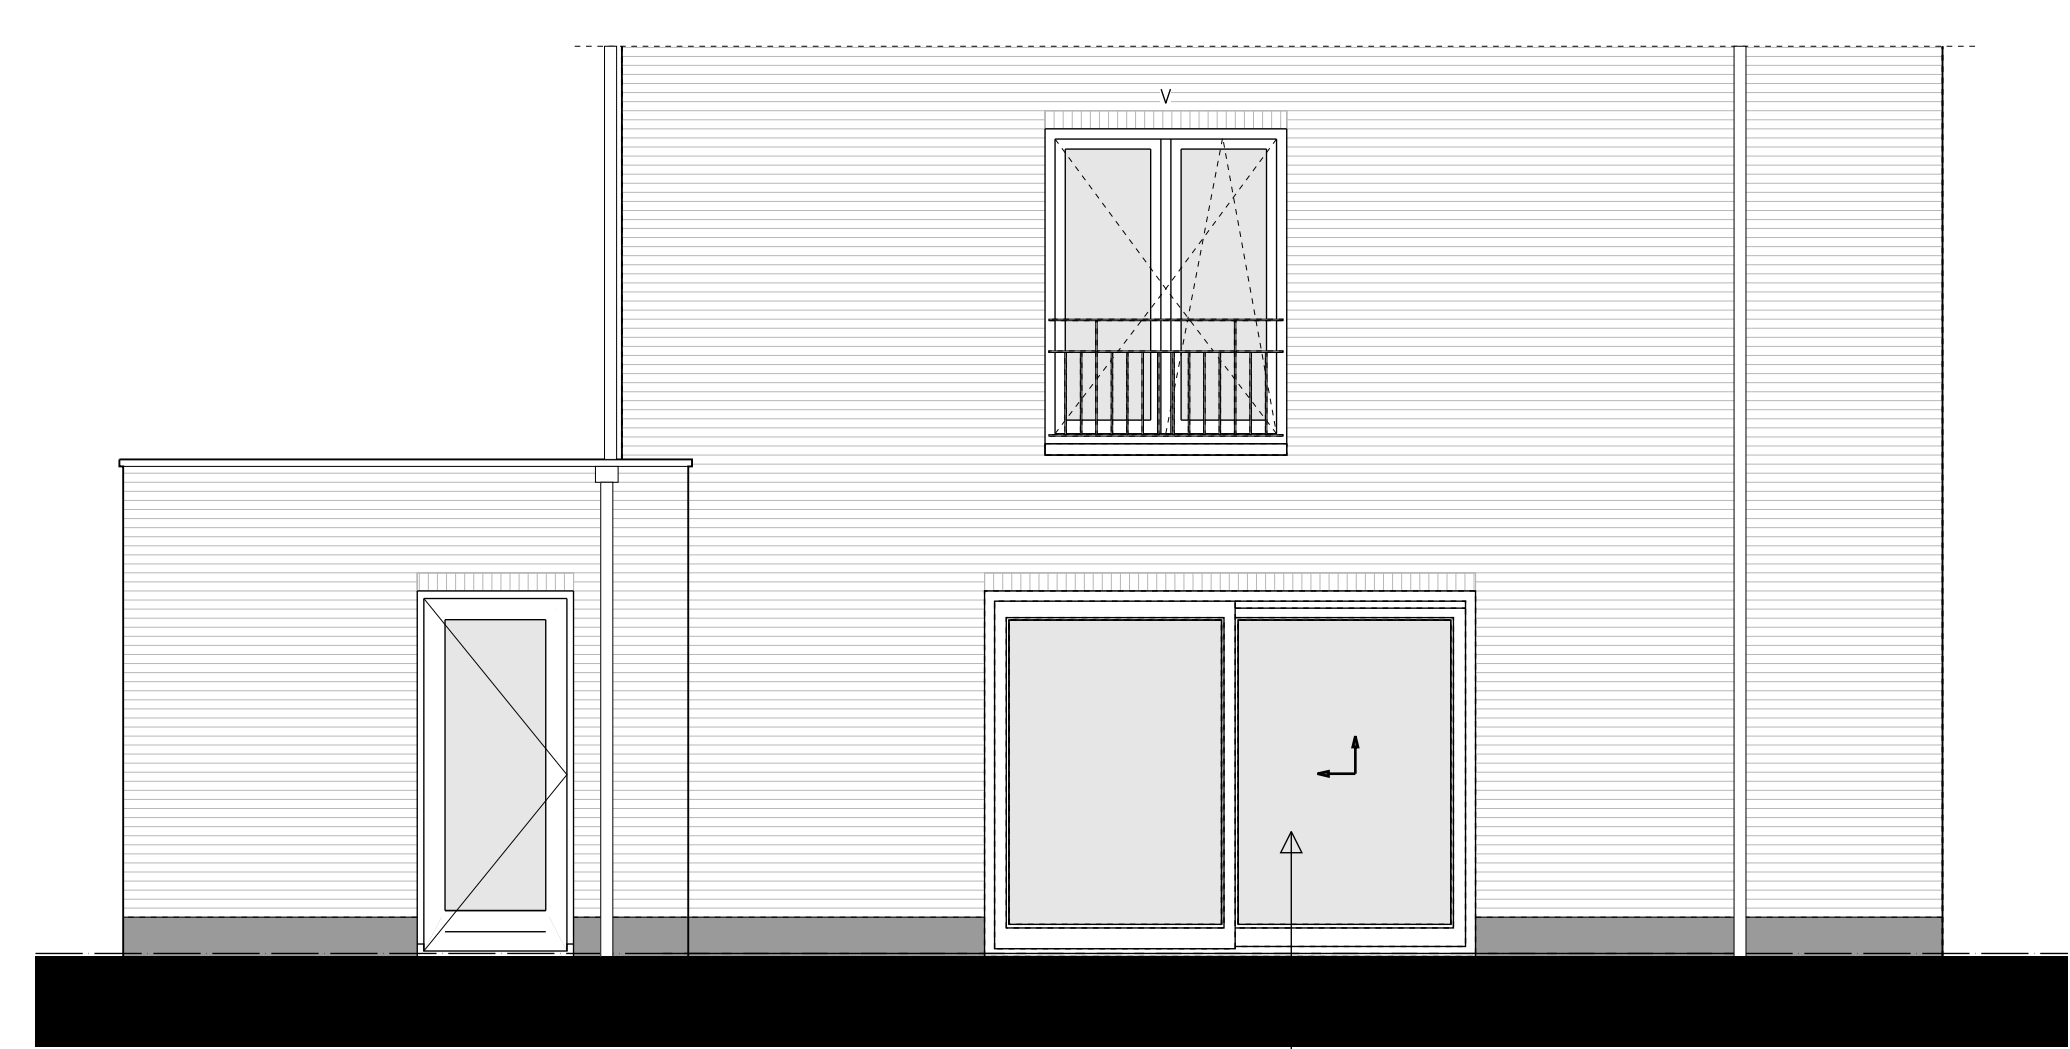

achteraanzicht

Type 7Va, Overige opties begane grond, kavel 63

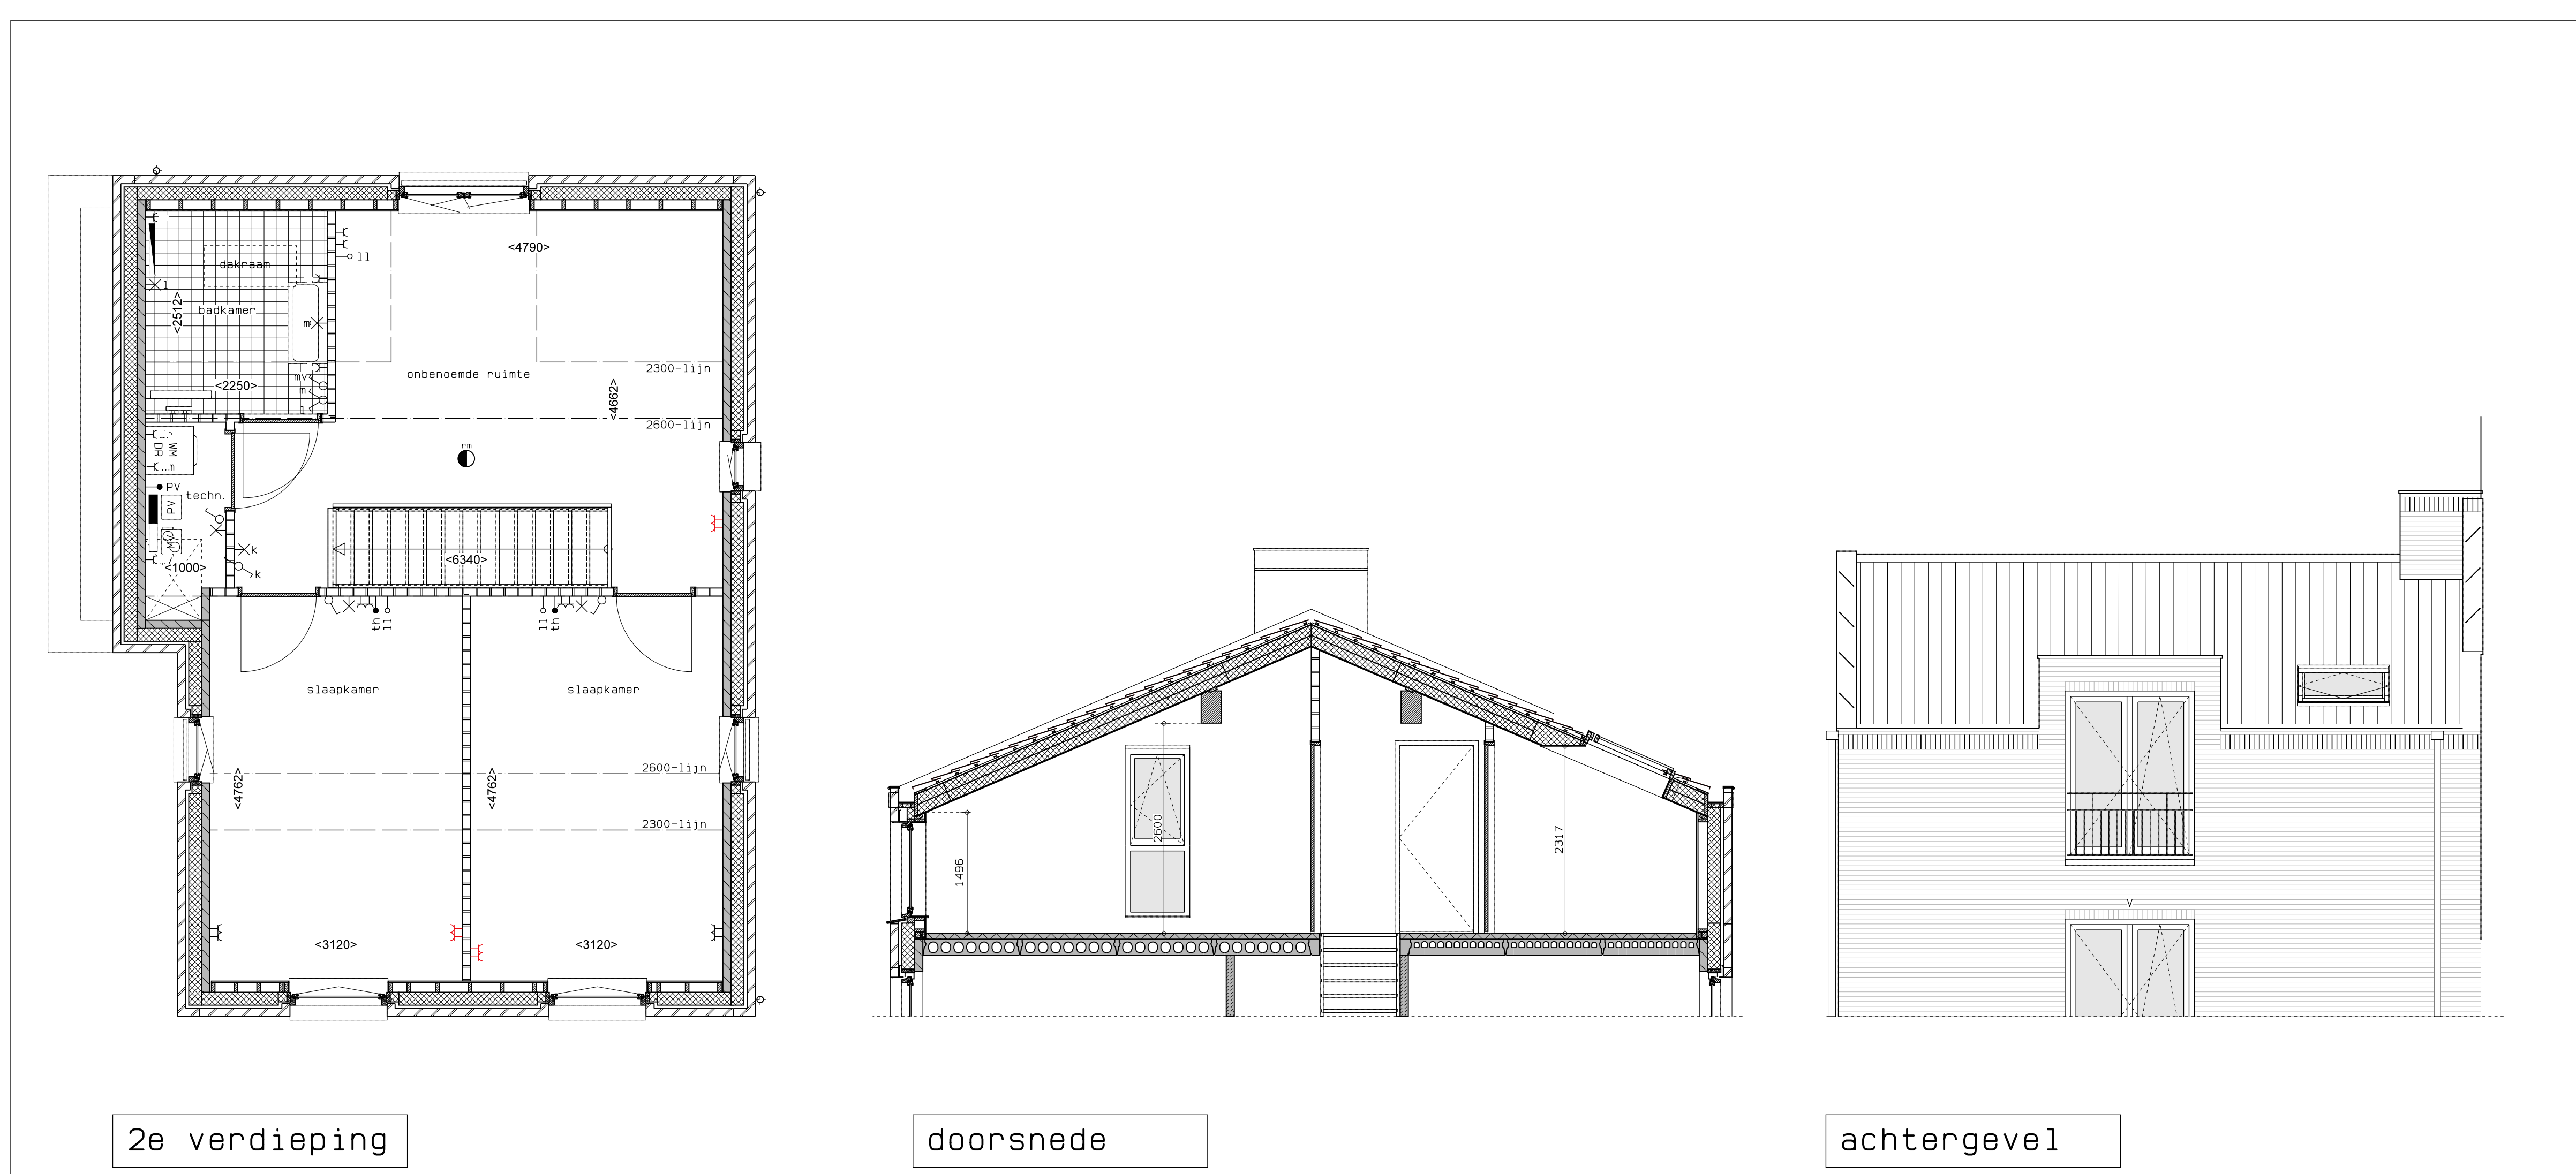

Type 7Va, Dakraam, kavel 63

LEGENDA

	geventmetselwerk, lagenmaat 60mm
	prefab beton
	gasbeton
	lichte scheidingwand
	isolatie
	meterkast
	opstelplaat combiwarmtepomp
	opstelplaat unit mechanische ventilatie
	opstelplaat PV-omvormer
	opstelplaat wasmachine
	opstelplaat droger
	rookklep
	enkele wcd
	schakelaar
	wiswischakelaar
	dubbele schakelaar
	plafondlichtpunt
	wandlichtpunt
	wcd wasmachine
	wcd droger
	wcd radiator
	wcd mech. ventilatie
	ip wcd
	aansluitpunt thermostat (bedrade)
	schakelaar mechan. ventilatie
	wcd warmtepomp
	mekop
	loze leiding naar meterkast
	aarding metalen delen
	aansluitpunt PV-installatie
	deurbel
	aansluitpunt PV-installatie
	deurbel
	buitenwandlichtpunt 2100+
	radiator, elektrisch
	verdeler vloerverwarming
	verdeler vloerverwarming voorzien van omkasting
	buitenkraan

Reed aangegeven wandcontactdozen, loze leidingen, etcetera, zijn optioneel en kunnen (voortijdig) bij de koperebeheider gekozen worden. Afmetingen van ruimtes kunnen in het werk afwijken van tekening of exacte plaatsen en afmetingen van aansluitpunten, schachten, dakuitmondingen, radiatoren, hwa e.d. zijn indicatief op de tekeningen aangegeven en worden door de installateur nader bepaald. Aan deze getallen en plaatsen kunnen derhalve geen rechten ontleend worden. Derden dienen tijdens de kijkmiddag of na oplevering altijd het werk zelf in te meten voordat afwerking besteld wordt. De woningen worden standaard zonder keuken geleverd. De gestippelde keuken geeft de standaard positie van de keuken weer met de daarbij behorende standaard posities van de aansluitingen van de installatievoorzieningen.

LEGENDA METSELWERK

	metselwerk kleur: wit
	geklemd metselwerk kleur: middengrijs
	geklemd metselwerk kleur: licht
VENTILATIEROOSTERS	
	v ventilatierooster boven kozijn
	sk ventilatierooster boven kozijn



hp architecten **AUGUSTUS** hurks

