
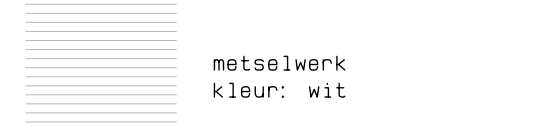
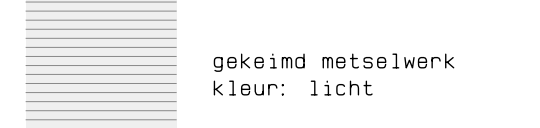
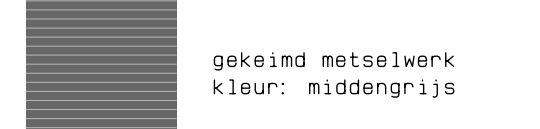


LEGENDA METSELWERK

	metsewerk kleur: wit
	gekamd metsewerk kleur: licht
	gekamd metsewerk kleur: nisdonkgrijs
VENTILATIERROOSTERS	
V	ventilatierooster boven kozijn
SK	sukkast boven kozijn

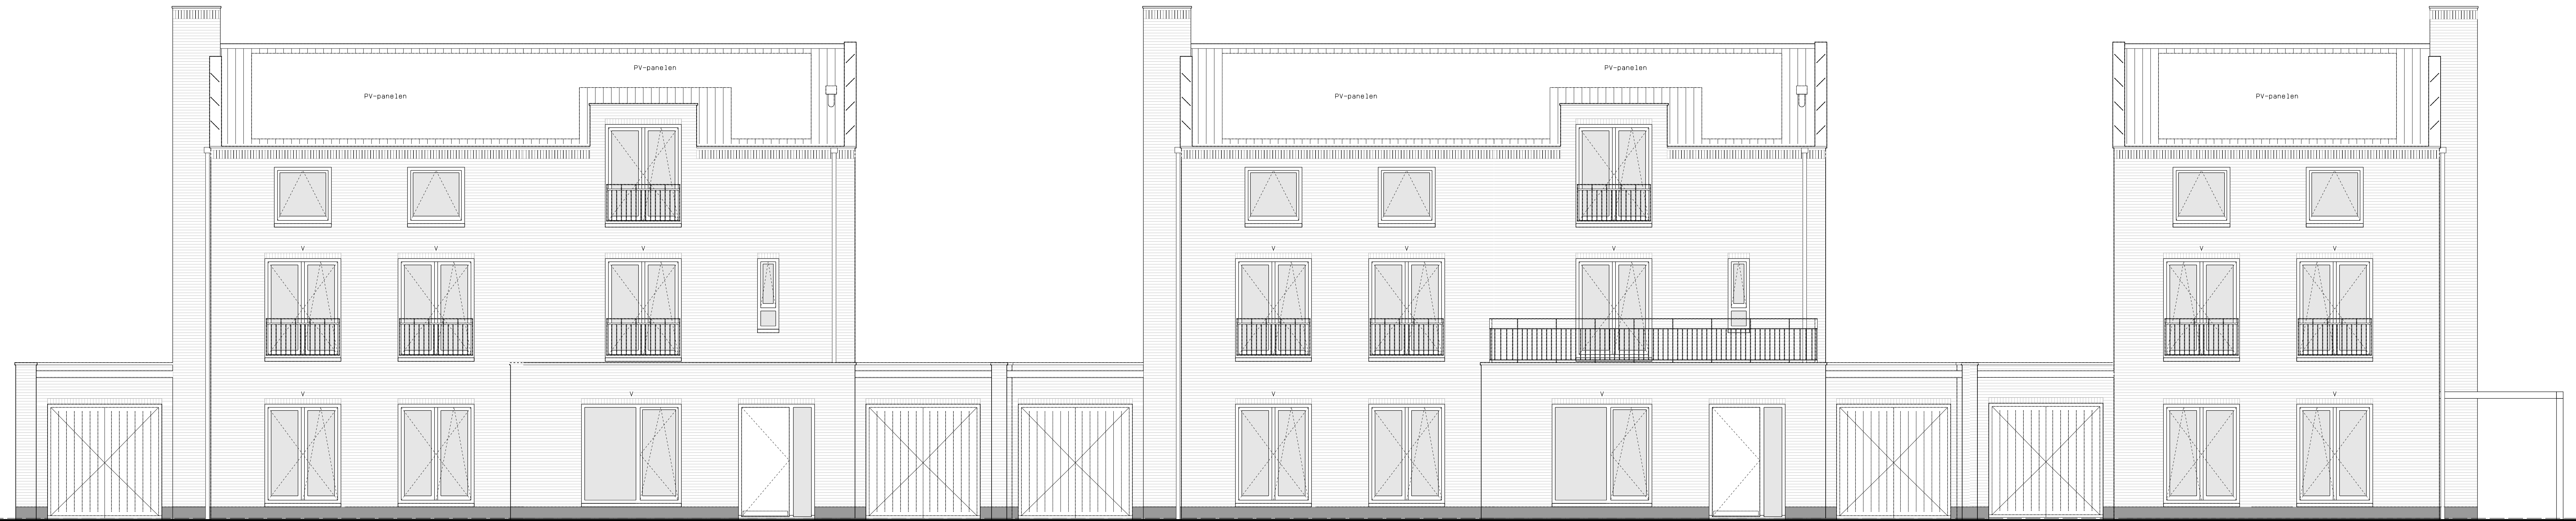

Bouwnr. 32/woningtype 6.7Ea

Bouwnr. 33/woningtype 6.7Eb

Bouwnr. 34/woningtype 6.7Ea

Bouwnr. 35/woningtype 6.7Ec


Bouwnr. 36/woningtype 6.7Ed

BLOK 7: VOORGEVEL



hp architecten **AUGUSTUS** hurks

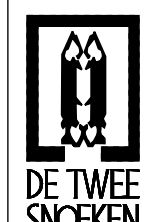

 DE TWEESNEREN WINTERSINGEL	AUGUSTUS EINDHOVEN	NOO	DAT. 01-04-2019
	BLOK 7	17061	WGL.
	KAVEL 32 t/m 36	WGL.	
	VERKOOPTEKENING	1:50/A0	VK-70